



DIÁRIO OFICIAL

Piracicaba, 17 de janeiro de 2018

PODER EXECUTIVO

DECRETO N° 17.353, DE 12 DE JANEIRO DE 2018.

Declara de utilidade pública, para posterior desapropriação amigável ou judicial, imóvel de propriedade de CENTRO SOCIAL CÁRITAS, localizado na Rua Nossa Senhora Aparecida, Bairro Paulicéia, neste Município, destinado a equipamentos comunitários e dá outras providências.
 BARJAS NEGRI, Prefeito do Município de Piracicaba, Estado de São Paulo, no uso de suas atribuições, e
 CONSIDERANDO o disposto no inciso XXIV, do art. 5º, da Constituição Federal, bem como do Decreto-Lei n° 3.365, de 21 de junho de 1941 e suas alterações,

DECRETA

Art. 1º Fica declarado de utilidade pública, para posterior desapropriação amigável ou judicial, imóvel de propriedade de CENTRO SOCIAL CÁRITAS, localizado na Rua Nossa Senhora Aparecida, Bairro Paulicéia, neste Município, destinado a equipamentos comunitários, conforme memorial descritivo, planta, laudo de avaliação e matrícula que integram o presente Decreto e que assim se descrevem:

"MEMORIAL DESCRITIVO

Assunto: Imóvel a ser declarado de utilidade pública, para posterior desapropriação amigável ou judicial, para destinação à equipamentos comunitários.
 Proprietário: Centro Social Cáritas
 Local: Rua Nossa Senhora Aparecida Setor: 21 Quadra: 0042
 Bairro: Paulicéia Matrículas: 77.175 - 2º C.R.I.
 Área: À Desapropriar - 1.350,00 m² Protocolo: 145.272 / 2017

DESCRIÇÃO DO PERÍMETRO

Área a ser Desapropriada - 1.350,00 metros quadrados.
 Salão Social n° 372 e respectivo terreno, com frente para Rua Nossa Senhora Aparecida, Vila Paulicéia, constituído pelos lotes n° 37, 38, 39 e partes dos lotes n°s 25, 26 e 27, todos da quadra 184, do loteamento Vila Paulicéia, medindo vinte e sete metros de frente, com igual medida nos fundos, por cinquenta metros da frente aos fundos de ambos os lados, 27,00 x 50,00 metros, contendo 1.350,00 metros quadrados, confrontando do lado direito de quem da rua olha para o imóvel, com os lotes de n°s 52 da Rua Nossa Senhora Aparecida e com os lotes de n°s 48 e 47 com frente para a Rua Santa Helena; do lado esquerdo com os lotes n°s 36, 35, 34, 33 e 32 todos com frente para Rua São Judas Tadeu e nos fundos confronta com os fundos dos prédios n°s 867, 887 e remanescente do lote n° 27, todos com frente para a Rua Virgílio Furlan, situado a 29,00 metros da Rua São Judas Tadeu, localizado na quadra formada pelas Ruas Nossa Senhora Aparecida, São Judas Tadeu, Virgílio Furlan e Santa Helena."

Art. 2º À área de terra objeto do art. 1º, retro, atribui-se o valor total de R\$ 135.000,00 (cento e trinta e cinco mil reais), constante do laudo de avaliação que fica fazendo parte integrante deste Decreto.

Art. 3º Havendo concordância quanto ao preço e a forma de pagamento, far-se-á expropriação por acordo, uma vez satisfeitos os seguintes requisitos:

I - que o preço não ultrapasse o valor do laudo da avaliação administrativa municipal, e

II - que o proprietário ofereça título de domínio com filiação vintenária e certidão negativa de dívidas fiscais e de quaisquer outros ônus, reais ou não, que recaiam sobre o terreno objeto da desapropriação.

Art. 4º As despesas decorrentes da execução deste Decreto correrão por conta da dotação orçamentária n° 03011 - 03.092.0039.1024 - 449061, da Procuradoria Geral do Município, para o exercício de 2018 e suas respectivas para os exercícios seguintes, suplementadas, oportunamente, se necessário.

Art. 5º Este Decreto entra em vigor na data de sua publicação.

Prefeitura do Município de Piracicaba, em 12 de janeiro de 2018.

BARJAS NEGRI
 Prefeito Municipal

ARTHUR ALBERTO AZEVEDO RIBEIRO NETO
 Secretário Municipal de Obras e
 Diretor Presidente do IPPLAP - interino

MILTON SÉRGIO BISSOLI
 Procurador Geral do Município

Publicado no Diário Oficial do Município de Piracicaba.

FRANCISCO APARECIDO RAHAL FARHAT
 Chefe da Procuradoria Jurídico-administrativa

MEMORIAL DESCRITIVO

Assunto: Imóvel a ser declarado de utilidade pública, para posterior desapropriação amigável ou judicial, para destinação à equipamentos comunitários.

Proprietário: Centro Social Cáritas
 Local: Rua Nossa Senhora Aparecida
 Bairro: Paulicéia
 Área: À Desapropriar - 1.350,00 m²

Setor: 21 Quadra: 0042
 Matrículas: 77.175 - 2º C.R.I.
 Protocolo: 145.272 / 2017

DESCRIÇÃO DO PERÍMETRO

Área a ser Desapropriada - 1.350,00 metros quadrados.
 Salão Social n° 372 e respectivo terreno, com frente para Rua Nossa Senhora Aparecida, Vila Paulicéia, constituído pelos lotes n° 37, 38, 39 e partes dos lotes n°s 25, 26 e 27, todos da quadra 184, do loteamento Vila Paulicéia, medindo vinte e sete metros de frente, com igual medida nos fundos, por cinquenta metros da frente aos fundos de ambos os lados, 27,00 x 50,00 metros, contendo 1.350,00 metros quadrados, confrontando do lado direito de quem da rua olha para o imóvel, com os lotes de n°s 52 da Rua Nossa Senhora Aparecida e com os lotes de n°s 48 e 47 com frente para a Rua Santa Helena; do lado esquerdo com os lotes n°s 36, 35, 34, 33 e 32 todos com frente para Rua São Judas Tadeu e nos fundos confronta com os fundos dos prédios n°s 867, 887 e remanescente do lote n° 27, todos com frente para a Rua Virgílio Furlan, situado a 29,00 metros da Rua São Judas Tadeu, localizado na quadra formada pelas Ruas Nossa Senhora Aparecida, São Judas Tadeu, Virgílio Furlan e Santa Helena.

P. S. Piacentini
 PEDRO SÉRGIO PIACENTINI

Rua Antonio Corrêa Barbosa, 2233 - 9º Andar - Centro - Piracicaba - SP - CEP: 13400-900 - Tel: (19) 3403-1200 - Fax: (19) 3403-1365
 site: www.ipplap.com.br - e-mail: ipplap@ipplap.com.br



Prefeitura do Município de Piracicaba
 Estado de São Paulo - Brasil
 Comissão de Avaliação de Imóveis e Permanente de Valores Imobiliários

LAUDO DE AVALIAÇÃO N° 090 / 17

Os abaixo assinados, membros da Comissão de Avaliação de Imóveis e Permanente de Valores Imobiliários, nomeados pelo Senhor Prefeito Municipal, conforme Decreto, após precederem vistoria no imóvel abaixo discriminado, onde se acha(m) descrito(s), considerando a localização, topografia, pedologia, formato da área e o valor comercial local concluíram:

Protocolo: 145.272 / 2017
 PROPRIETÁRIO: Centro Social Cáritas
 LOCAL: Rua Santa Helena
 BAIRRO: Paulicéia Matrícula n°: 77.175 - 2º C.R.I.
 FINALIDADE: Desapropriação
 ÁREA: 1.350,00 m².

ÁREA AVALIADA

ÁREA DO TERRENO			ÁREA DO PRÉDIO			TOTAL DA AVALIAÇÃO
M²	VALOR (M²)	TOTAL	M²	VALOR (M²)	TOTAL	
1.350,00	R\$ 100,00	RS		RS	RS	135.000,00
TOTAL		135.000,00	TOTAL			

Piracicaba, 13 de dezembro de 2017.

Adriana Aparecida da Silva
 Adriana Aparecida da Silva
 Membro

André A. G. Savino
 André A. G. Savino
 Membro

Francisco Totti Junior
 Francisco Totti Junior
 Membro

Paulo César Schianazzo
 Paulo César Schianazzo
 Membro

Pedro Sérgio Piacentini
 Pedro Sérgio Piacentini
 Presidente

Homologo o parecer supra.
 Piracicaba, de de 2017.

BARJAS NEGRI
 PREFEITO MUNICIPAL

2º OFICIAL DE REGISTRO DE IMÓVEIS - PIRACICABA - SP

LIVRO Nº 2 REGISTRO GERAL MATRÍCULA: 77.175 DATA: 17/09/2003

IDENTIFICAÇÃO DO IMÓVEL:
 IMÓVEL: Salão Social N° 372, da Rua Nossa Senhora Aparecida, Bairro Paulicéia, Município, Comarca e 2ª Circunscrição Imobiliária de Piracicaba/SP.
 PRÉDIO: Salão Social n° 372 e respectivo terreno, com frente para Rua Nossa S...
 Paulicéia, Vila Paulicéia, constituído pelos lotes n° 37, 38, 39 e partes dos...
 25, 26 e 27, todos da quadra 184, do loteamento Vila Paulicéia, medindo v...
 sete metros de frente, com igual medida nos fundos, por cinquenta metros da...
 fundos de ambos os lados, 27,00 x 50,00 metros, contendo 1.350,00...
 metros de n°s 52 da Rua Nossa Senhora Aparecida e com os lotes n°s 48 e 47 com...
 para a Rua Santa Helena; do lado esquerdo com os lotes n°s 36, 35, 34, 33 e 32...
 com frente para a Rua São Judas Tadeu e nos fundos confronta com os fundos...
 dos prédios n°s 867, 887 e remanescente do lote n° 27, todos com frente para...
 Virgílio Furlan, situado a 29,00 metros da Rua São Judas Tadeu, localizado na...
 quadra formada pelas Ruas Nossa Senhora Aparecida, São Judas Tadeu, Virgílio Furlan e...
 Helena.

PROPRIETÁRIA: CENTRO SOCIAL CÁRITAS, com sede em Piracicaba, na Rua Nossa S...
 Aparecida, 372, C.N.P.J n° 54.408.265/0001-52.

CONTRIBUENTE: O imóvel descrito se encontra cadastrado (em maior área) jun...
 Município de Piracicaba/SP no distrito 01, quadra 042, lote 167, sul...
 0000, CPD. 0038855-5.

REGISTROS ANTERIORES: Transc.39538 de 06/01/1971 (77173 de 17/09/03); Transc.395...
 06/01/1971 (M-77174 de 17/09/03); Transc.42060 de 07/12/1972 (M-77172 de 17/09...
 R-01/77169, R-01/77170, R-01/77171 de 17/09/2003.

PROTÓTIPO Nº 89.114 de 25/08/2003.

AS ESCRITURAS AUTORIZADAS: *Angela Maria Torrezan* (Angela Maria Torrezan) e *Maria Heling Lambertucci*.

2º OFICIAL DE REGISTRO DE IMÓVEIS - PIRACICABA - SP

LIVRO Nº 2 REGISTRO GERAL MATRÍCULA: 77.175 DATA: 04/11/2015

AV-1/77175 - Protocolo n° 229.829 de 29/10/2015.

RENOVA - Pela certidão datada de 28/10/2015, expedida através do procedime...
 "Penhora Online", nos termos do disposto no parágrafo 6º do art. 659 do CPC...
 Provimento CJ-6/2009 da Corregedoria Geral da Justiça do Estado de São Pau...
 referente autos de execução trabalhista processo n°. 0002156-63.2012.5.15.0012...
 Cordeadoria Integrada de Atividades Adm., Jud. e Cr. de Piracicaba, em que figa...
 como exequente ANGELA MARIA FEIZA GOMCALVES, CPF n° 937.111.669-20, e como execut...
 CENTRO SOCIAL CÁRITAS, inscrito no CNPJ sob n° 54.408.265/0001-52, e auto de penh...
 datado de 28/10/2015, o IMÓVEL MENCIONADO FOI REENQUILADO para garantir a execução...
 valor de R\$ 48.752,20, tendo sido nomeado depositário CENTRO SOCIAL CÁRITAS...
 Piracicaba/SP, 04 de novembro de 2015. A escrevente autorizada responsável...
 (Karylene Micheletti Mendes) e o substituto do oficial: *Christiane Garcia Castenheira*.

PREFEITURA MUNICIPAL DE PIRACICABA
 INSTITUTO DE PESQUISAS E PLANEJAMENTO DE PIRACICABA

Assunto: AVALIAÇÃO DE UTILIDADE PÚBLICA PARA POSTERIOR DESAPROPRIAÇÃO AMIGÁVEL OU JUDICIAL, PARA DESTINAÇÃO A EQUIPAMENTOS COMUNITÁRIOS.

PROPRIETÁRIO: CENTRO SOCIAL CÁRITAS
 LOCAL: RUA NOSSA SENHORA APARECIDA

Assessor: *Adriana Aparecida da Silva*
 Assessor: *Francisco Totti Junior*
 Assessor: *Paulo César Schianazzo*
 Assessor: *Pedro Sérgio Piacentini*

Assessor: *André A. G. Savino*

Assessor: *Barjas Negri*

Assessor: *Milton Sérgio Bissoli*

Assessor: *Arthur Alberto Azevedo Ribeiro Neto*

Assessor: *Francisco Aparecido Rahal Farhat*

Assessor: *Adriana Aparecida da Silva*

Assessor: *Francisco Totti Junior*

Assessor: *Paulo César Schianazzo*

Assessor: *Pedro Sérgio Piacentini*


Assessor: *André A. G. Savino*

Assessor: *Barjas Negri*

Assessor: *Milton Sérgio Bissoli*

Assessor: *Arthur Alberto Azevedo Ribeiro Neto*

Assessor: *Francisco Aparecido Rahal Farhat*

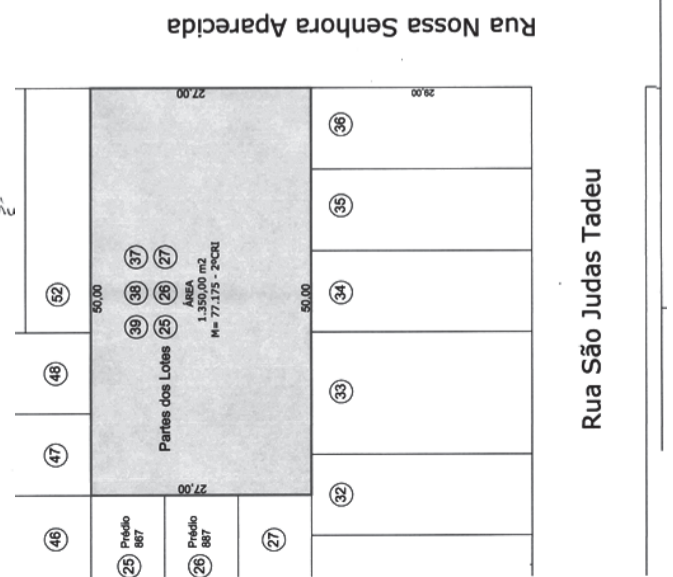

DECRETO Nº 17.354, DE 12 DE JANEIRO DE 2018.

Declara de utilidade pública, para posterior desapropriação amigável ou judicial, imóvel de propriedade de CENTRO SOCIAL CÁRITAS, localizado na Rua Santa Helena, Bairro Paulicéia, neste Município, destinado a equipamento comunitário e dá outras providências.

BARJAS NEGRI, Prefeito do Município de Piracicaba, Estado de São Paulo, no uso de suas atribuições, e

CONSIDERANDO o disposto no inciso XXIV, do art. 5º, da Constituição Federal, bem como do Decreto-Lei nº 3.365, de 21 de junho de 1941 e suas alterações,

DECRETA

Art. 1º Fica declarado de utilidade pública, para posterior desapropriação amigável ou judicial, imóvel de propriedade de CENTRO SOCIAL CÁRITAS, localizado na Rua Santa Helena, Bairro Paulicéia, neste Município, destinado a equipamento comunitário, conforme memorial descritivo, planta, laudo de avaliação e matrícula que integram o presente Decreto e que assim se descrevem:

"MEMORIAL DESCRITIVO

Assunto: Imóvel a ser declarado de utilidade pública, para posterior desapropriação amigável ou judicial, para destinação a equipamento comunitário.
Protocolo: 145.270/2017
Proprietário: Centro Social Cáritas
Local: Rua Santa Helena Setor: 21 Quadra: 0042 Lote: 0125
Bairro: Paulicéia Matrícula: 4.980 - 2º C.R.I.
Área: À Desapropriar - 240,00 m²

DESCRIÇÃO DO PERÍMETRO

Área a ser Desapropriada - 240,00 metros quadrados.
Um terreno em Piracicaba, situado na Vila Paulicéia, compreendendo o lote nº 50 da quadra 184, que corresponde ao lote nº 2, que assim se descreve: Inicia no marco "0", situado na divisa do lote nº 1, desse ponto segue em divisa com o referido lote na extensão de trinta metros (30,00 m) até encontrar o marco "1"; desse ponto deflete à direita e segue pelo alinhamento da Rua Nossa Senhora Aparecida, na extensão de oito metros (8,00 m), até encontrar o marco "2", desse ponto deflete à direita e segue na divisa com o lote nº 3, na extensão de trinta metros (30,00 m), até encontrar o marco "3", desse ponto deflete à direita e segue na divisa com o lote nº 26, na extensão de oito metros (8,00 m), até encontrar o marco "0", ponto inicial da presente descrição, localizado na quadra formada pelas ruas Nossa Senhora Aparecida, Santa Helena, Virgílio Furlan e São Judas Tadeu."

Art. 2º À área de terra objeto do art. 1º, retro, atribui-se o valor total de R\$ 2,40 (dois reais e quarenta centavos), constante do laudo de avaliação que fica fazendo parte integrante deste Decreto.

Art. 3º Havendo concordância quanto ao preço e a forma de pagamento, far-se-á expropriação por acordo, uma vez satisfeitos os seguintes requisitos:

I - que o preço não ultrapasse o valor do laudo da avaliação administrativa municipal, e

II - que o proprietário ofereça título de domínio com filiação vintenária e certidão negativa de dívidas fiscais e de quaisquer outros ônus, reais ou não, que recaiam sobre o terreno objeto da desapropriação.

Art. 4º As despesas decorrentes da execução deste Decreto correrão por conta da dotação orçamentária nº 03011 - 03.092.0039.1024 - 449061, da Procuradoria Geral do Município, para o exercício de 2018 e suas respectivas para os exercícios seguintes, suplementadas, oportunamente, se necessário.

Art. 5º Este Decreto entra em vigor na data de sua publicação.

Prefeitura do Município de Piracicaba, em 12 de janeiro de 2018.

BARJAS NEGRI
Prefeito Municipal

ARTHUR ALBERTO AZEVEDO RIBEIRO NETO
Secretário Municipal de Obras e
Diretor Presidente do IPPLAP - interino

MILTON SÉRGIO BISSOLI
Procurador Geral do Município

Publicado no Diário Oficial do Município de Piracicaba.

FRANCISCO APARECIDO RAHAL FARHAT
Chefe da Procuradoria Jurídico-administrativa



MEMORIAL DESCRITIVO

Assunto: Imóvel a ser declarado de utilidade pública, para posterior desapropriação amigável ou judicial, para destinação a equipamento comunitário.

Protocolo: 145.270 / 2017
Proprietário: Centro Social Cáritas
Local: Rua Santa Helena Setor: 21 Quadra: 0042 Lote: 0125
Bairro: Paulicéia Matrículas: 4.980 - 2º C.R.I.
Área: À Desapropriar - 240,00 m²

DESCRIÇÃO DO PERÍMETRO

Área a ser Desapropriada - 240,00 metros quadrados.
Um terreno em Piracicaba, situado na Vila Paulicéia, compreendendo o lote nº 50 da quadra 184, que corresponde ao lote nº 2, que assim se descreve: Inicia no marco "0", situado na divisa do lote nº 1, desse ponto segue em divisa com o referido lote na extensão de trinta metros (30,00 m) até encontrar o marco "1"; desse ponto deflete à direita e segue pelo alinhamento da Rua Nossa Senhora Aparecida, na extensão de oito metros (8,00 m), até encontrar o marco "2", desse ponto deflete à direita e segue na divisa com o lote nº 3, na extensão de trinta metros (30,00 m), até encontrar o marco "3", desse ponto deflete à direita e segue na divisa com o lote nº 26, na extensão de oito metros (8,00 m), até encontrar o marco "0", ponto inicial da presente descrição, localizado na quadra formada pelas ruas Nossa Senhora Aparecida, Santa Helena, Virgílio Furlan e São Judas Tadeu.


PEDRO SÉRGIO PIACENTINI
Diretor de Dpto de Uso e Ocupação do Solo

Rua Antonio Corrêa Barbosa, 2233 - 9º Andar - Centro - Piracicaba - SP - CEP: 13400-900 - Tel: (19) 3403-1200 - Fax: (19) 3403-1365
site: www.ipplap.com.br - e-mail: ipplap@ipplap.com.br

Prefeitura do Município de Piracicaba
Estado de São Paulo - Brasil
Comissão de Avaliação de Imóveis e Permanente de Valores Imobiliários

LAUDO DE AVALIAÇÃO Nº 091 / 17


Os abaixo assinados, membros da Comissão de Avaliação de Imóveis e Permanente de Valores Imobiliários, nomeados pelo Senhor Prefeito Municipal, conforme Decreto, após procederem vistoria no imóvel abaixo discriminado, onde se acha(m) descrito(s), considerando a localização, topografia, pedologia, formato da área e o valor comercial local concluíram:


Protocolo: 145.270 / 2017
PROPRIETÁRIO: Centro Social Cáritas
LOCAL: Rua Santa Helena
BAIRRO: Paulicéia Matrícula nº: 4.980 - 2º C.R.I.
FINALIDADE: Desapropriação
ÁREA: 240,00 m².


ÁREA AVALIADA


ÁREA DO TERRENO			ÁREA DO PRÉDIO			TOTAL DA AVALIAÇÃO		
M²	VALOR (R\$)	TOTAL	M²	VALOR (R\$)	TOTAL	R\$	R\$	R\$
240,00	RS 0,01	RS		RS	RS			2,40
TOTAL			TOTAL					2,40


Piracicaba, 13 de dezembro de 2017.

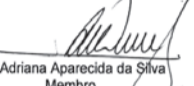
Adriana Aparecida da Silva
Membro

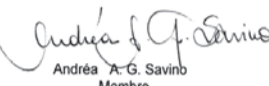
Andréa A. G. Savino
Membro


Francisco Totti Junior
Membro


Paulo César Schvartz
Membro


Pedro Sérgio Piacentini
Presidente

Homologo o parecer supra.

Piracicaba, de de 2017.


BARJAS NEGRI
PREFEITO MUNICIPAL

LIVRO Nº 2 REGISTRO GERAL MATRÍCULA: 4980 DATA: 10 de novembro de 1 976 Folia: -1-

IDENTIFICAÇÃO DO IMÓVEL: Um terreno em Piracicaba, situado na Vila Paulicéia, compreendendo o lote nº 50 da quadra nº 184, que corresponde ao lote nº 2, que assim se descreve: Inicia no marco 0, situado na divisa com o lote nº 01, desse ponto segue em divisa com o referido lote na extensão de trinta metros (30,00 m), até encontrar o marco 1, desse ponto deflete à direita e segue pelo alinhamento da Rua Nossa Senhora Aparecida na extensão de oito metros (8,00 m) até atingir o marco 2, desse ponto deflete à direita e segue em divisa com o lote nº 3, na extensão de trinta metros (30,00 m) até encontrar o marco 3, desse ponto deflete à direita e segue na divisa com o lote nº 26, na extensão de oito metros (8,00 m), até encontrar o marco 0, ponto inicial da presente descrição, localizado na quadra formada pelas ruas Nossa Senhora Aparecida, Santa Helena, Virgílio Furlan e São Judas Tadeu. TRANSCRIÇÃO: 35 413 PROPRIETÁRIO: MUNICÍPIO DE PIRACICABA, Piracicaba, 10 de novembro de 1 976. A escore vta autorizada, (Isabel Teixeira de Almeida). Protocolado e Microfilmado sob nº 12 996

R-01 - REGISTRO - R-01/4980 - Por escritura de doação de 21/10/76, (1ª tabeirão), o MUNICÍPIO DE PIRACICABA, transmitiu ao CENTRO SOCIAL "CÁRITAS", (CGC 34.408.269.0001-52), com sede em Piracicaba, pelo valor de R\$ 12.000,00, o imóvel objeto desta matrícula. Piracicaba, 10 de novembro de 1 976. A escorevta autorizada, (Isabel Teixeira de Almeida). Protocolado e Microfilmado sob nº 12 997 C.12 150,00


2º CARTÓRIO DE REGISTRO DE IMÓVEIS - PIRACICABA - SP

www.piracicaba.sp.gov.br



Serviço de Informações à População

156@piracicaba.sp.gov.br

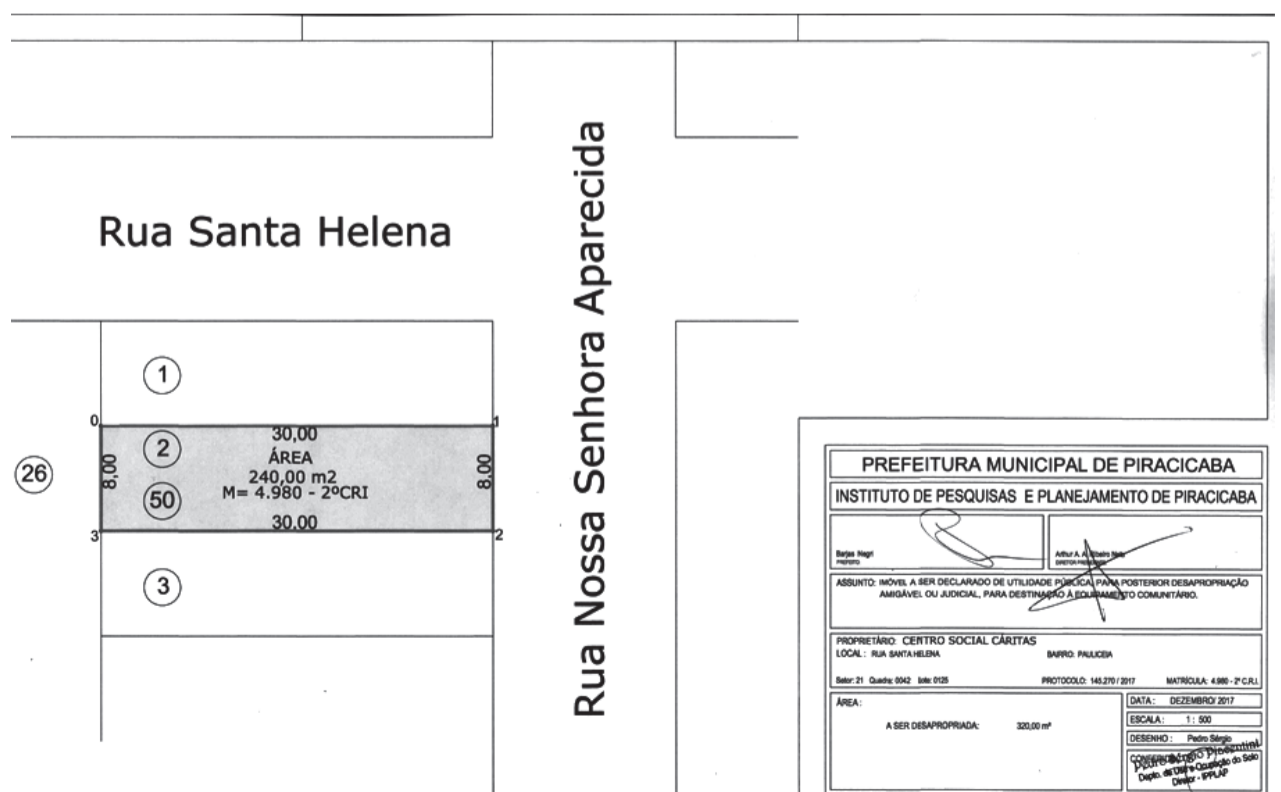

PREFEITURA MUNICIPAL DE PIRACICABA

INSTITUTO DE PESQUISAS E PLANEJAMENTO DE PIRACICABA

Assunto: IMÓVEL A SER DECLARADO DE UTILIDADE PÚBLICA PARA POSTERIOR DESAPROPRIAÇÃO AMIGÁVEL OU JUDICIAL, PARA DESTINAÇÃO A EQUIPAMENTO COMUNITÁRIO.

PROPRIETÁRIO: CENTRO SOCIAL CÁRITAS
LOCAL: RUA SANTA HELENA BAIRRO: PAULICÉIA
Setor: 21 Quadra: 0042 Lote: 0125 PROTOCOLO: 145.270/2017 MATRÍCULA: 4.980 - 2º C.R.I.

ÁREA: A SER DESAPROPRADA: 240,00 m²

DATA: DEZEMBRO 2017
ESCALA: 1: 500
DESENHO: Pedro Sérgio Piacentini
Chefe do Dpto de Uso e Ocupação do Solo
Diretor - IPPLAP



DECRETO Nº 17.355, DE 12 DE JANEIRO DE 2018.

Declara de utilidade pública, para posterior desapropriação amigável ou judicial, imóvel de propriedade de CENTRO SOCIAL CÁRITAS, localizado na Rua Santa Helena, Bairro Paulicéia, neste Município, destinado à implantação de Unidade de Saúde e dá outras providências.

BARJAS NEGRI, Prefeito do Município de Piracicaba, Estado de São Paulo, no uso de suas atribuições, e

CONSIDERANDO o disposto no inciso XXIV, do art. 5º, da Constituição Federal, bem como do Decreto-Lei nº 3.365, de 21 de junho de 1941 e suas alterações,

DECRETA

Art. 1º Fica declarado de utilidade pública, para posterior desapropriação amigável ou judicial, imóvel de propriedade de CENTRO SOCIAL CÁRITAS, localizado na Rua Santa Helena, Bairro Paulicéia, neste Município, destinado à implantação de Unidade de Saúde, conforme memorial descritivo, planta e matrícula que integram o presente Decreto e que assim se descrevem:

MEMORIAL DESCRITIVO

Assunto: Imóvel a ser declarado de utilidade pública, para posterior desapropriação amigável ou judicial, para implantação de Unidade de Saúde. Protocolo: 145.257/2017. Proprietário: Centro Social Cáritas. Local: Rua Santa Helena Setor: 21 Quadra: 0042 Lote: 0056. Bairro: Paulicéia Matrícula: 4.981 - 2º C.R.I. Área: A Desapropriar - 320,00 m²

DESCRIÇÃO DO PERÍMETRO

Área a ser Desapropriada - 320,00 m2. Um terreno em Piracicaba, situado na Vila Paulicéia, compreendendo o lote nº 47 da quadra 184, que corresponde ao lote nº 25, que assim se descreve: Inicia no marco "0", situado no alinhamento da Rua Santa Helena, desse ponto segue pelo referido alinhamento na extensão de dez metros (10,00 m) até encontrar o marco "1"; desse ponto deflete à direita e segue em divisa com o lote nº 48 da matrícula nº 9.566 do 2º C.R.I., na extensão de trinta e dois metros (32,00 m), até encontrar o marco "2", desse ponto deflete à direita e segue na divisa com o lote nº 39, na extensão de dez metros (10,00 m), até encontrar o marco "3", desse ponto deflete à direita e segue na divisa com o lote nº 46, na extensão de trinta e dois metros (32,00 m), até encontrar o marco "0", ponto inicial da presente descrição.

Art. 2º À área de terra objeto do art. 1º, retro, atribui-se o valor total de R\$ 3,20 (três reais e vinte centavos), constante do laudo de avaliação que fica fazendo parte integrante deste Decreto.

Art. 3º Havendo concordância quanto ao preço e a forma de pagamento, far-se-á expropriação por acordo, uma vez satisfeitos os seguintes requisitos:

I - que o preço não ultrapasse o valor do laudo da avaliação administrativa municipal, e

II - que o proprietário ofereça título de domínio com filiação vintenária e certidão negativa de dívidas fiscais e de quaisquer outros ônus, reais ou não, que recaiam sobre o terreno objeto da desapropriação.

Art. 4º As despesas decorrentes da execução deste Decreto correrão por

conta da dotação orçamentária nº 03011 - 03.092.0039.1024 - 449061, da Procuradoria Geral do Município, para o exercício de 2018 e suas respectivas para os exercícios seguintes, suplementadas, oportunamente, se necessário.

Art. 5º Este Decreto entra em vigor na data de sua publicação.

Prefeitura do Município de Piracicaba, em 12 de janeiro de 2018.

BARJAS NEGRI, Prefeito Municipal

ARTHUR ALBERTO AZEVEDO RIBEIRO NETO, Secretário Municipal de Obras e Diretor Presidente do IPPLAP - interino

PEDRO ANTONIO DE MELLO, Secretário Municipal de Saúde

MILTON SÉRGIO BISSOLI, Procurador Geral do Município

Publicado no Diário Oficial do Município de Piracicaba.

FRANCISCO APARECIDO RAHAL FARHAT, Chefe da Procuradoria Jurídico-administrativa



MEMORIAL DESCRITIVO

Assunto: Imóvel a ser declarado de utilidade pública, para posterior desapropriação amigável ou judicial, para implantação de Unidade de Saúde.

Protocolo: 145.257/2017. Proprietário: Centro Social Cáritas. Local: Rua Santa Helena. Bairro: Paulicéia. Área: A Desapropriar - 320,00 m². Setor: 21 Quadra: 0042 Lote: 0056. Matrícula: 4.981 - 2º C.R.I.

DESCRIÇÃO DO PERÍMETRO

Área a ser Desapropriada - 320,00 m2. Um terreno em Piracicaba, situado na Vila Paulicéia, compreendendo o lote nº 47 da quadra 184, que corresponde ao lote nº 25, que assim se descreve: Inicia no marco "0", situado no alinhamento da Rua Santa Helena, desse ponto segue pelo referido alinhamento na extensão de dez metros (10,00 m) até encontrar o marco "1"; desse ponto deflete à direita e segue em divisa com o lote nº 48 da matrícula nº 9.566 do 2º C.R.I., na extensão de trinta e dois metros (32,00 m), até encontrar o marco "2", desse ponto deflete à direita e segue na divisa com o lote nº 39, na extensão de dez metros (10,00 m), até encontrar o marco "3", desse ponto deflete à direita e segue na divisa com o lote nº 46, na extensão de trinta e dois metros (32,00 m), até encontrar o marco "0", ponto inicial da presente descrição.

PEDRO SÉRGIO PIACENTINI

Rua Antonio Corrêa Barbosa, 2233 - 9º Andar - Centro - Piracicaba - SP - CEP: 13400-900 - Tel: (19) 3403-1200 - Fax: (19) 3403-1365. site: www.ipplap.com.br - e-mail: ipplap@ipplap.com.br



Prefeitura do Município de Piracicaba, Estado de São Paulo - Brasil. Comissão de Avaliação de Imóveis e Permanente de Valores Imobiliários

LAUDO DE AVALIAÇÃO Nº 089/17

Os abaixo assinados, membros da Comissão de Avaliação de Imóveis e Permanente de Valores Imobiliários, nomeados pelo Senhor Prefeito Municipal, conforme Decreto, após procederem vistoria no imóvel abaixo discriminado, onde se acha(m) descrito(s), considerando a localização, topografia, pedologia, formato da área e o valor comercial local concluíram:


Protocolo: 145.257/2017. PROPRIETÁRIO: Centro Social Cáritas. LOCAL: Rua Santa Helena. BAIRRO: Paulicéia. FINALIDADE: Desapropriação. ÁREA: 320,00 m². Matrícula nº: 4.981 - 2º C.R.I.

Table with 3 columns: ÁREA DO TERRENO (M² VALOR (R\$)), ÁREA DO PRÉDIO (M² VALOR (R\$)), and TOTAL DA AVALIAÇÃO (TOTAL M², TOTAL R\$).

Signatures of Adriana Aparecida da Silva, Andréa A. G. Savirio, Francisco Totti Junior, Paulo César Schiavuzzo, Pedro Sérgio Piacentini, and Barjas Negri. Homologo o parecer supra. Piracicaba, 16 de janeiro de 2018.

Form with fields: LIVRO Nº 2 - REGISTRO GERAL, MATRÍCULA: 4981, DATA: 10 de novembro de 1976, Ficha: -1-. IDENTIFICAÇÃO DO IMÓVEL: Um terreno em Piracicaba, situado na Vila Paulicéia, compreendendo o lote nº 47 da quadra 184, que corresponde ao lote nº 25, que assim se descreve: Inicia no marco "0", situado no alinhamento da Rua Santa Helena, desse ponto segue pelo referido alinhamento na extensão de dez metros (10,00 m) até encontrar o marco "1"; desse ponto deflete à direita e segue em divisa com o lote nº 48 da matrícula nº 9.566 do 2º C.R.I., na extensão de trinta e dois metros (32,00 m), até encontrar o marco "2", desse ponto deflete à direita e segue na divisa com o lote nº 39, na extensão de dez metros (10,00 m), até encontrar o marco "3", desse ponto deflete à direita e segue na divisa com o lote nº 46, na extensão de trinta e dois metros (32,00 m), até encontrar o marco "0", ponto inicial da presente descrição. TRANSCRIÇÃO: 37 910. PROPRIETÁRIO: MUNICÍPIO DE PIRACICABA, Piracicaba, 10 de novembro de 1976. A escritura pública autorizada, inscrita em Matrícula nº 4.981 - 2º C.R.I. (Isabel Teixeira de Almeida). Protocolado e transcrito sob nº 12 998.

Form with fields: LIVRO Nº 2 - REGISTRO GERAL, MATRÍCULA: 4981, Ficha: 01V (verso). SSP/SP, CPF nº: 154.904.828-77, residente e domiciliado em Piracicaba/SP, na Rua escrevente autorizada responsável: LUCAS DANIEL DENARDI (Isabel Teixeira de Almeida) e o substituto do oficial: LUCAS DANIEL DENARDI. AV-3/4981 - Protocolo nº 218.984 de 13/01/2015. PRODUÇÃO DE LAUDO - Procedeu-se esta averbação para constar que em razão da penhora constante de avaliação retro, o IMÓVEL MATRICULADO se encontra INDIVISÍVEL, de acordo com o disposto no § 1º do artigo 53 da Lei Federal 8.212/91. PIRACICABA, 16 de janeiro de 2015. A escrevente autorizada responsável: LUCAS DANIEL DENARDI (Isabel Teixeira de Almeida) e o substituto do oficial: LUCAS DANIEL DENARDI.

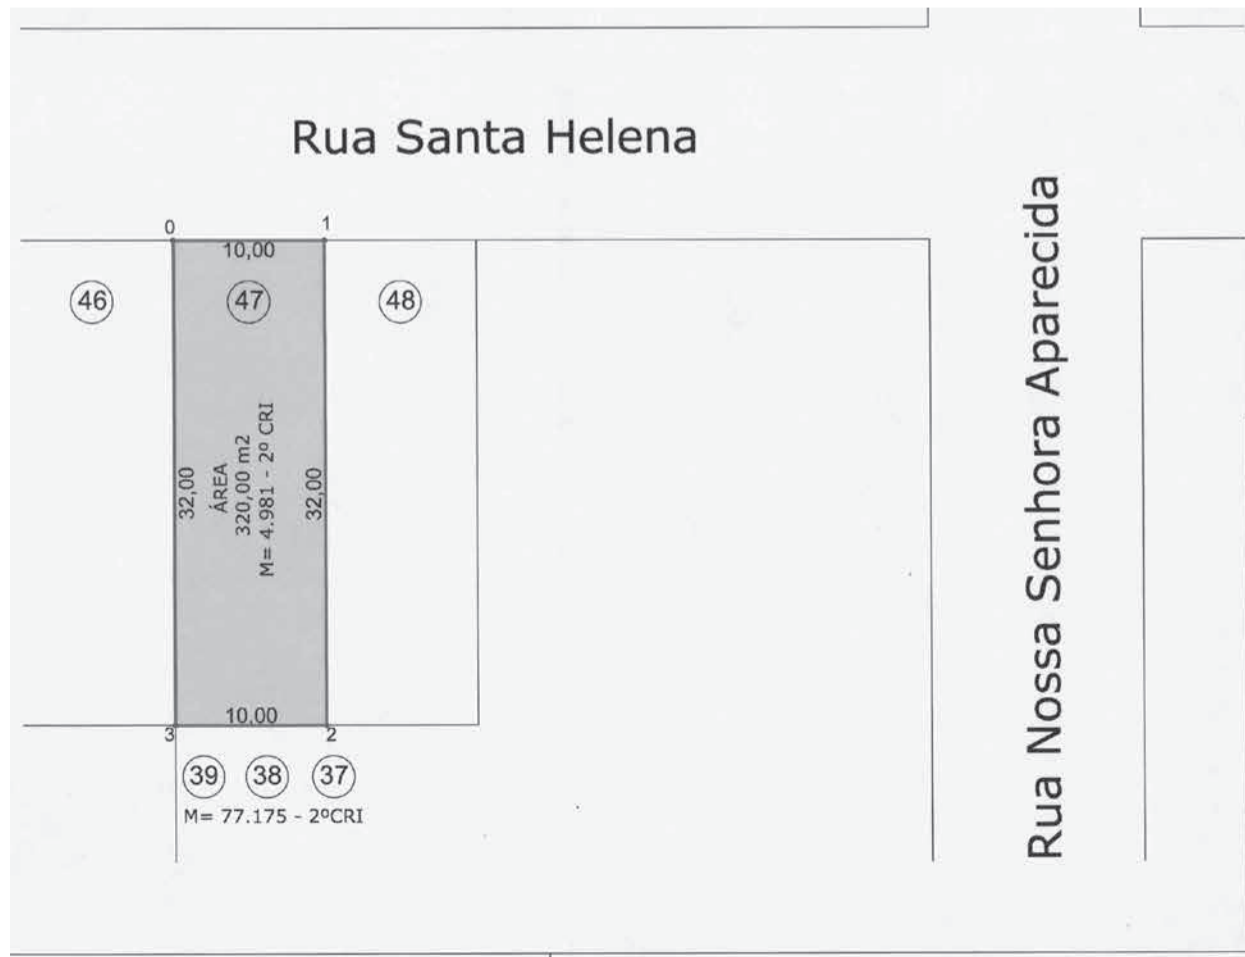

Form from Prefeitura Municipal de Piracicaba, Instituto de Pesquisas e Planejamento de Piracicaba. It contains the name of the property owner (Centro Social Cáritas), the location (Rua Santa Helena, Bairro Paulicéia), and the details of the appraisal (Protocolo: 145.257/2017, Matrícula: 4.981 - 2º C.R.I.). It also includes the date (Setembro/2017), scale (1:500), and the name of the appraiser (Pedro Sérgio Piacentini).

DECRETO Nº 17.356, DE 12 DE JANEIRO DE 2018.

Declara de utilidade pública, para posterior desapropriação amigável ou judicial, imóvel de propriedade de Pedro Alberto Novello e outra, ou sucessores, localizado na Rua Santa Helena, Bairro Paulicéia, neste Município, destinado à implantação de Unidade de Saúde, revoga o Decreto nº 8.206/98 e dá outras providências.

BARJAS NEGRI, Prefeito do Município de Piracicaba, Estado de São Paulo, no uso de suas atribuições, e

CONSIDERANDO o disposto no inciso XXIV, do art. 5º, da Constituição Federal, bem como do Decreto-Lei nº 3.365, de 21 de junho de 1941 e suas alterações,

DECRETA

Art. 1º Fica declarado de utilidade pública, para posterior desapropriação amigável ou judicial, imóvel de propriedade de Pedro Alberto Novello e outra, ou sucessores, localizado na Rua Santa Helena, Bairro Paulicéia, neste Município, destinado à implantação de Unidade de Saúde, conforme memorial descritivo, planta e matrícula que integram o presente Decreto e que assim se descrevem:

"MEMORIAL DESCRITIVO

Assunto: Imóvel a ser declarado de utilidade pública, para posterior desapropriação amigável ou judicial, para implantação de Unidade de Saúde.
 Proprietário: Pedro Alberto Novello
 Local: Rua Santa Helena Setor: 21 Quadra: 0042
 Bairro: Paulicéia Matrículas: 9.566 – 2º C.R.I.
 Área: A Desapropriar – 300,00 m² Protocolo: 145.262/2017

DESCRIÇÃO DO PERÍMETRO

Área a ser Desapropriada – 300,00 metros quadrados.
 Terreno da Rua Santa Helena, em Piracicaba, compreendo o lote nº 48, da Vila Paulicéia, medindo dez metros de frente, igual medida nos fundos, por trinta metros de ambos os lados da frente aos fundos – 10,00 x 30,00 metros – com a área de 300,00 metros quadrados, confrontando de um lado com o lote nº 47, de outro lado com o lote nº 49, 50, 51 e 52, todos de propriedade de José Bragion e sua mulher e pelos fundos com quem de direito, localizado entre as Ruas Virgílio Furlan, Nossa Senhora Aparecida, a 30,00 metros desta última."

Art. 2º À área de terra objeto do art. 1º, retro, atribui-se o valor total de R\$ 90.000,00 (noventa mil reais), constante do laudo de avaliação que fica fazendo parte integrante deste Decreto.

Art. 3º Havendo concordância quanto ao preço e a forma de pagamento, far-se-á expropriação por acordo, uma vez satisfeitos os seguintes requisitos:

I - que o preço não ultrapasse o valor do laudo da avaliação administrativa municipal, e

II - que os proprietários ofereçam título de domínio com filiação vintenária e certidão negativa de dívidas fiscais e de quaisquer outros ônus, reais ou não, que recaiam sobre o terreno objeto da desapropriação.

Art. 4º As despesas decorrentes da execução deste Decreto correrão por conta da dotação orçamentária nº 03011 - 03.092.0039.1024 - 449061, da Procuradoria Geral do Município, para o exercício de 2018 e suas respectivas para os exercícios seguintes, suplementadas, oportunamente, se necessário.

Art. 5º Fica expressamente revogado o Decreto nº 8.206, de 15 de dezembro de 1998.

Art. 6º Este Decreto entra em vigor na data de sua publicação.

Prefeitura do Município de Piracicaba, em 12 de janeiro de 2018.

BARJAS NEGRI
 Prefeito Municipal

ARTHUR ALBERTO AZEVEDO RIBEIRO NETO
 Secretário Municipal de Obras e
 Diretor Presidente do IPPLAP - interino

PEDRO ANTONIO DE MELLO
 Secretário Municipal de Saúde

MILTON SÉRGIO BISSOLI
 Procurador Geral do Município

Publicado no Diário Oficial do Município de Piracicaba.

FRANCISCO APARECIDO RAHAL FARHAT
 Chefe da Procuradoria Jurídico-administrativa

IPPLAP
 INSTITUTO DE PESQUISAS E PLANEJAMENTO DE PIRACICABA

MEMORIAL DESCRITIVO

Assunto: Imóvel a ser declarado de utilidade pública, para posterior desapropriação amigável ou judicial, para implantação de Unidade de Saúde.

Proprietário: Pedro Alberto Novello
Local: Rua Santa Helena
Bairro: Paulicéia
Área: A Desapropriar – 300,00 m²

Setor: 21 Quadra: 0042
Matrículas: 9.566 – 2º C.R.I.
Protocolo: 145.262/2017

DESCRIÇÃO DO PERÍMETRO

Área a ser Desapropriada – 300,00 metros quadrados.
 Terreno da Rua Santa Helena, em Piracicaba, compreendo o lote nº 48, da Vila Paulicéia, medindo dez metros de frente, igual medida nos fundos, por trinta metros de ambos os lados da frente aos fundos – 10,00 x 30,00 metros – com a área de 300,00 metros quadrados, confrontando de um lado com o lote nº 47, de outro lado com os lotes nºs. 49, 50, 51 e 52, todos de propriedade de José Bragion e sua mulher e pelos fundos com quem de direito, localizado entre as Ruas Virgílio Furlan, Nossa Senhora Aparecida, a 30,00 metros desta última.

PEDRO SÉRGIO PIACENTINI
 Dpto. Uso e Ocupação do Solo

Rua Antonio Corrêa Barbosa, 2233 - 9º Anel-Centro - Piracicaba - SP - CEP: 13400-900 - Tel: (19) 3403-1200 - Fax: (19) 3403-1366
 site: www.ipplap.com.br e-mail: ipplap@ipplap.com.br

Prefeitura do Município de Piracicaba
 Estado de São Paulo – Brasil
 Comissão de Avaliação de Imóveis e Permanente de Valores Imobiliários

LAUDO DE AVALIAÇÃO Nº 088/17

Os abaixo assinados, membros da Comissão de Avaliação de Imóveis e Permanente de Valores Imobiliários, nomeados pelo Senhor Prefeito Municipal, conforme Decreto, após procederem vistoria no imóvel abaixo discriminado, onde se acha(m) descrito(s), considerando a localização, topografia, pedologia, formato da área e o valor comercial local concluíram:

Protocolo: 145.262 / 2017
 PROPRIETÁRIO: Pedro Alberto Novello
 LOCAL: Rua Santa Helena
 BAIRRO: Paulicéia Matrícula nº: 9.566 – 2º C.R.I.
 FINALIDADE: Desapropriação
 ÁREA: 300,00 m².

ÁREA DO TERRENO		ÁREA DO PREDIO		TOTAL DA AVALIAÇÃO	
M²	VALOR (M²)	M²	VALOR (M²)	TOTAL	RS
300,00	RS 300,00	RS	RS	RS	RS
TOTAL	90.000,00	TOTAL	TOTAL	90.000,00	90.000,00

Piracicaba, 28 de setembro de 2017.

Adriana Aparecida da Silva Membro
 Andréa A. G. Savino Membro
 Francisco Totti Junior Membro
 Paulo César Schiavazzo Membro
 Pedro Sérgio Piacentini Presidente

Homologo o parecer supra.
 Piracicaba, de de 2017.
BARJAS NEGRI

Rua Santa Helena

Rua Nossa Senhora Aparecida

PREFEITURA MUNICIPAL DE PIRACICABA
 INSTITUTO DE PESQUISAS E PLANEJAMENTO DE PIRACICABA

ASSUNTO: IMÓVEL A SER DECLARADO DE UTILIDADE PÚBLICA PARA POSTERIOR DESAPROPRIAÇÃO AMIGÁVEL OU JUDICIAL, PARA IMPLANTAÇÃO DE UNIDADE DE SAÚDE.

PROPRIETÁRIO: PEDRO ALBERTO NOVELLO
LOCAL: RUA SANTA HELENA
BAIRRO: PAULICÉIA
SETOR: 21
QUADRA: 0042
ÁREA: A SER DESAPROPRIADA - 300,00 m²

DATA: 12 DE JANEIRO DE 2018
DESBANCO: Paulo Sérgio
COMISSÃO DE AVALIAÇÃO DE IMÓVEIS E PERMANENTE DE VALORES IMOBILIÁRIOS: Pedro Sérgio Piacentini Presidente, Paulo César Schiavazzo Membro, Andréa A. G. Savino Membro, Francisco Totti Junior Membro, Adriana Aparecida da Silva Membro

LIVRO Nº 2 - REGISTRO GERAL MATRÍCULA: 9566 DATA: 05 de janeiro de 1978 Ficha: -01-

IDENTIFICAÇÃO DO IMÓVEL: Terreno da Rua Santa Helena, em Piracicaba, compreendo o lote nº 48, da Vila Paulicéia, medindo dez metros de frente, igual medida nos fundos, por trinta metros de ambos os lados da frente aos fundos - 10,00 x 30,00-m - com a área de 300,00 metros quadrados, confrontando de um lado com o lote nº 47, de outro com os lotes nºs. 49, 50, 51 e 52, todos de propriedade de José Bragion e sua mulher e pelos fundos com quem de direito, localizado entre as Ruas Virgílio Furlan, Nossa Senhora Aparecida, a 30,00 metros desta última. TRANSCRIÇÃO: 17 186

PROPRIETÁRIOS: BENEDITO GALVÃO, casado com Regina Grivol Galvão, proprietários, domiciliados em Santa Bárbara D'Oeste, Piracicaba, 05 de janeiro de 1978. A escrevente autorizada, Flávia - (Isabel Teixeira de Almeida). Protocolado e Microfilmado sob nº 28 440

R-01 - REGISTRO - R-01/9566 - Por carta de adjudicação de 10/03/1969, (Sentença de 09/10/1968), do 2º Ofício de Santa Bárbara D'Oeste, o Espólio de BENEDITO GALVÃO, transmitiu à REGINA GRIVOL GALVÃO, viúva, teclá, domiciliada em Santa Bárbara D'Oeste, pelo valor de Cr\$ 950,00, o imóvel objeto desta matrícula. Piracicaba, 05 de janeiro de 1978. A escrevente autorizada, Flávia - (Isabel Teixeira de Almeida). Protocolado e Microfilmado sob nº 28 441. C: \$ 140,00

AV-02 - AVERBAÇÃO - AV-02/9566 - Averbado mediante certidão fornecida pelo Cartório de Registro Civil de Santa Bárbara D'Oeste, que REGINA GRIVOL GALVÃO, em virtude de seu casamento com LEONEL DUARTE, passou a assumir REGINA GRIVOL DUARTE. Piracicaba, 14 de fevereiro de 1978. O Oficial maior, João Roberto (Maria Luiza Teixeira de Almeida). Protocolado e Microfilmado sob nº 28 501 C.13

R-03 - REGISTRO - R-03/9566 - Por escritura de venda de 19/06/1981, (1ª tabelião), REGINA GRIVOL DUARTE, industrialista, (CIC 716.570.028-53), e seu marido Leonel Duarte, contadores, (CIC 246.921.318-53), brasileiros, casados sob o regime da comunhão de bens, anteriormente à Lei Federal nº 6515/77, domiciliados em Santa Bárbara D'Oeste, na Rua Pernambuco, nº 334, Vila Brasil, transmitiram a ANTONIO SÉRGIO GONSALES, brasileiro, motorista, (CIC 775.035.038-15), casado sob o regime da comunhão parcial de bens, na vigência da Lei nº 6515 de 26/12/77, com Neusa Maria Bonatto Gonsales, domiciliados em Piracicaba, à Rua Glória, nº 107, Jardim Têxtil, pelo valor de Cr\$ \$ 220.000,00, o imóvel objeto desta matrícula. Piracicaba, 29 de junho de 1981. A escrevente autorizada, Flávia - (Isabel Teixeira de Almeida). Protocolado e Microfilmado sob nº 69 237 C.1: \$ 1.580,00

R-04 - REGISTRO - R-04/9566 - Por escritura de venda de 01/07/1982, (1ª tabelião), os proprietários, transmitiram a ANTONIO VALDOMIRO MAGRO, brasileiro, proprietários, digo, proprietário, portador do CIC 601.110.175-14, casado sob o regime da comunhão universal de bens com Elsa Aparecida Foltran Magro, domiciliado em Piracicaba, à Rua Riachuelo nº 1 702, casa 3, pelo valor de Cr\$ 430.000,00, o imóvel objeto desta matrícula, cadastrado na Prefeitura Municipal local no Setor 21 - quadra 042 - lote 076 - nº do aviso ou recibo 38852-0 - nº do lançamento 09134, Piracicaba, 16 de julho de 1982. A escrevente autorizada, Flávia - (Isabel Teixeira de Almeida). Protocolado e Microfilmado sob nº 82696. C: Cr\$ 2.160,00

R-05 - REGISTRO - R-05/9566 - Por escritura de venda de 23/11/1982, (1ª tabelião), os proprietários, transmitiram a JOSÉ GILBERTO MAGRO, brasileiro, proprietário, portador do CIC 473.844.098-53, casado sob o regime da comunhão de bens antes do advento da Lei Federal 6515/77, com Maria Dionete Zatarin Magro, domiciliados em Piracicaba, à Rua D. Pedro I, 1387, e OSVALDO JOSÉ PEREIRA, brasileiro, vendedor, (CIC 407.939.828-04), casado sob o regime da comunhão de bens, antes do advento da Lei Federal 6515/77 com Afra de Mendez Pereira, domiciliados em Piracicaba, à Rua da Glória 719, pelo valor de Cr\$ 500.000,00, o imóvel objeto desta matrícula. Piracicaba, 16 de dezembro de 1982. A escrevente autorizada, Flávia - (Isabel Teixeira de Almeida). Protocolado e Microfilmado sob nº = 86 486 C.1: \$ 4.280,00

R-06 - REGISTRO - R-06/9566 - Por escritura de venda de 23/03/1987, (1ª tabelião), JOSÉ GILBERTO MAGRO, proprietário, (CIC 473.844.098-53), e sua mulher Maria Dionete - MICROFILMAGEM Codificação: Indexação: Eliminação:

2º CARTÓRIO DE REGISTRO DE IMÓVEIS - PIRACICABA - SP (Cont. no verso)

LIVRO Nº 2 - REGISTRO GERAL MATRÍCULA: 9566 Ficha: -01- (verso)

bens, na vigência da Lei nº 6515 de 26/12/77, com Neusa Maria Bonatto Gonsales, domiciliados em Piracicaba, à Rua Glória, nº 107, Jardim Têxtil, pelo valor de Cr\$ \$ 220.000,00, o imóvel objeto desta matrícula. Piracicaba, 29 de junho de 1981. A escrevente autorizada, Flávia - (Isabel Teixeira de Almeida). Protocolado e Microfilmado sob nº 69 237 C.1: \$ 1.580,00

R-04 - REGISTRO - R-04/9566 - Por escritura de venda de 01/07/1982, (1ª tabelião), os proprietários, transmitiram a ANTONIO VALDOMIRO MAGRO, brasileiro, proprietários, digo, proprietário, portador do CIC 601.110.175-14, casado sob o regime da comunhão universal de bens com Elsa Aparecida Foltran Magro, domiciliado em Piracicaba, à Rua Riachuelo nº 1 702, casa 3, pelo valor de Cr\$ 430.000,00, o imóvel objeto desta matrícula, cadastrado na Prefeitura Municipal local no Setor 21 - quadra 042 - lote 076 - nº do aviso ou recibo 38852-0 - nº do lançamento 09134, Piracicaba, 16 de julho de 1982. A escrevente autorizada, Flávia - (Isabel Teixeira de Almeida). Protocolado e Microfilmado sob nº 82696. C: Cr\$ 2.160,00

R-05 - REGISTRO - R-05/9566 - Por escritura de venda de 23/11/1982, (1ª tabelião), os proprietários, transmitiram a JOSÉ GILBERTO MAGRO, brasileiro, proprietário, portador do CIC 473.844.098-53, casado sob o regime da comunhão de bens antes do advento da Lei Federal 6515/77, com Maria Dionete Zatarin Magro, domiciliados em Piracicaba, à Rua D. Pedro I, 1387, e OSVALDO JOSÉ PEREIRA, brasileiro, vendedor, (CIC 407.939.828-04), casado sob o regime da comunhão de bens, antes do advento da Lei Federal 6515/77 com Afra de Mendez Pereira, domiciliados em Piracicaba, à Rua da Glória 719, pelo valor de Cr\$ 500.000,00, o imóvel objeto desta matrícula. Piracicaba, 16 de dezembro de 1982. A escrevente autorizada, Flávia - (Isabel Teixeira de Almeida). Protocolado e Microfilmado sob nº = 86 486 C.1: \$ 4.280,00

R-06 - REGISTRO - R-06/9566 - Por escritura de venda de 23/03/1987, (1ª tabelião), JOSÉ GILBERTO MAGRO, proprietário, (CIC 473.844.098-53), e sua mulher Maria Dionete - MICROFILMAGEM Codificação: Indexação: Eliminação:

2º CARTÓRIO DE REGISTRO DE IMÓVEIS - PIRACICABA - SP (Cont. na P.02)

LIVRO Nº 2 - REGISTRO GERAL MATRÍCULA: 9566 DATA: 10 de abril de 1987 Ficha: -02-

IDENTIFICAÇÃO DO IMÓVEL: Zatarin Magro, do lar, brasileiros, casados no regime da comunhão de bens, anteriormente à Lei 6515/77, domiciliados em Piracicaba, à Rua D. Pedro I, nº 1387, transmitiram a PEDRO ALBERTO NOVELLO, brasileiro, casado com Maria Antonia Rodrigues Novello, do lar, no regime da comunhão parcial de bens, e na vigência da Lei nº 6515/77, do comércio, portador do CIC 850.501.978-15, domiciliados em Piracicaba, à Rua 23 de maio, 1090, pelo valor de Cr\$ 50.000,00, parte ideal correspondente a 50% ou seja a metade do imóvel objeto desta matrícula, que está cadastrado na Prefeitura Municipal de Piracicaba, no distr. 01, setor 21, quadra 042, lote 0076, sub-lote 0000, ins. criação 009134, código CPD. 38.852.0. Piracicaba, 10 de abril de 1987. A escrevente autorizada, Flávia - (Isabel Teixeira de Almeida). Protocolado e Microfilmado sob nº 2059.

AV-07 - Em 22 de fevereiro de 1994 - CONSTRUÇÃO - Pela petição datada de Piracicaba, 17 de fevereiro de 1994, foi requerida a presente avorbação e fim de ficar constando que no terreno objeto desta matrícula, foi construído o prédio residencial nº 336 da Rua Santa Helena, com a área construída de 70,00 m², como prova o Visto de Conclusão nº 21295, fornecido pela Prefeitura Municipal de Piracicaba, em 28/09/1989, sendo que o mesmo foi construído pelo regime de Mutirão. A escrevente autorizada, Flávia - (Isabel Teixeira de Almeida). Protocolado e Microfilmado sob nº 33921 (PE-72802)

2º CARTÓRIO DE REGISTRO DE IMÓVEIS - PIRACICABA - SP



DECRETO Nº 17.358, DE 12 DE JANEIRO DE 2018.

Declara de utilidade pública, para posterior desapropriação amigável ou judicial, imóvel de propriedade de CENTRO SOCIAL CÁRITAS, localizado na Rua Santa Helena, Bairro Paulicéia, neste Município, destinado a equipamento comunitário e dá outras providências.

BARJAS NEGRI, Prefeito do Município de Piracicaba, Estado de São Paulo, no uso de suas atribuições, e

CONSIDERANDO o disposto no inciso XXIV, do art. 5º, da Constituição Federal, bem como do Decreto-Lei nº 3.365, de 21 de junho de 1941 e suas alterações,

DECRETA

Art. 1º Fica declarado de utilidade pública, para posterior desapropriação amigável ou judicial, imóvel de propriedade de CENTRO SOCIAL CÁRITAS, localizado na Rua Santa Helena, Bairro Paulicéia, neste Município, destinado a equipamento comunitário, conforme memorial descritivo, planta, laudo de avaliação e matrícula que integram o presente Decreto e que assim se descrevem:

MEMORIAL DESCRITIVO

Assunto: Imóvel a ser declarado de utilidade pública, para posterior desapropriação amigável ou judicial, para destinação à equipamento comunitário. Proprietário: Centro Social Cáritas Local: Rua Santa Helena Setor: 21 Quadra: 0042 Bairro: Paulicéia Matrículas: 4.979 - 2º C.R.I. Área: À Desapropriar - 240,00 m² Protocolo: 145.266/2017

DESCRIÇÃO DO PERÍMETRO

Área a ser Desapropriada - 240,00 metros quadrados. Um terreno em Piracicaba, situado na Vila Paulicéia, compreendendo o lote nº 49 da quadra 184, que corresponde ao lote nº 1, que assim se descreve: Inicia no marco "0", situado no alinhamento da Rua Santa Helena, desse ponto segue pelo referido alinhamento na extensão de trinta metros (30,00 m) até encontrar o marco "1"; desse ponto deflete à direita e segue pelo alinhamento da Rua Nossa Senhora Aparecida, na extensão de oito metros (8,00 m), até encontrar o marco "2", desse ponto deflete à direita e segue na divisa com o lote nº 2, na extensão de trinta metros (30,00 m), até encontrar o marco "3", desse ponto deflete à direita e segue na divisa com o lote nº 26, na extensão de oito metros (8,00 m), até encontrar o marco "0", ponto inicial da presente descrição, localizado na quadra formada pelas ruas Nossa Senhora Aparecida, Santa Helena, Virgílio Furlan e São Judas Tadeu.

Art. 2º À área de terra objeto do art. 1º, retro, atribui-se o valor total de R\$ 2,40 (dois reais e quarenta centavos), constante do laudo de avaliação que fica fazendo parte integrante deste Decreto. Art. 3º Havendo concordância quanto ao preço e a forma de pagamento, far-se-á expropriação por acordo, uma vez satisfeitos os seguintes requisitos: I - que o preço não ultrapasse o valor do laudo da avaliação administrativa municipal, e II - que o proprietário ofereça título de domínio com filiação vintenária e certidão negativa de dívidas fiscais e de quaisquer outros ônus, reais ou não, que recaiam sobre o terreno objeto da desapropriação. Art. 4º As despesas decorrentes da execução deste Decreto correrão por conta da dotação orçamentária nº 03011 - 03.092.0039.1024 - 449061, da Procuradoria Geral do Município, para o exercício de 2018 e suas respectivas para os exercícios seguintes, suplementadas, oportunamente, se necessário. Art. 5º Este Decreto entra em vigor na data de sua publicação.

Prefeitura do Município de Piracicaba, em 12 de janeiro de 2018.

BARJAS NEGRI
Prefeito Municipal

ARTHUR ALBERTO AZEVEDO RIBEIRO NETO
Secretário Municipal de Obras e
Diretor Presidente do IPPLAP - interino

MILTON SÉRGIO BISSOLI
Procurador Geral do Município

Publicado no Diário Oficial do Município de Piracicaba.

FRANCISCO APARECIDO RAHAL FARHAT
Chefe da Procuradoria Jurídico-administrativa



MEMORIAL DESCRITIVO

Assunto: Imóvel a ser declarado de utilidade pública, para posterior desapropriação amigável ou judicial, para destinação à equipamento comunitário.

Proprietário: Centro Social Cáritas
Local: Rua Santa Helena Setor: 21 Quadra: 0042
Bairro: Paulicéia Matrículas: 4.979 - 2º C.R.I.
Área: À Desapropriar - 240,00 m² Protocolo: 145.266 / 2017

DESCRIÇÃO DO PERÍMETRO

Área a ser Desapropriada - 240,00 metros quadrados. Um terreno em Piracicaba, situado na Vila Paulicéia, compreendendo o lote nº 49 da quadra 184, que corresponde ao lote nº 1, que assim se descreve: Inicia no marco "0", situado no alinhamento da Rua Santa Helena, desse ponto segue pelo referido alinhamento na extensão de trinta metros (30,00 m) até encontrar o marco "1"; desse ponto deflete à direita e segue pelo alinhamento da Rua Nossa Senhora Aparecida, na extensão de oito metros (8,00 m), até encontrar o marco "2", desse ponto deflete à direita e segue na divisa com o lote nº 2, na extensão de trinta metros (30,00 m), até encontrar o marco "3", desse ponto deflete à direita e segue na divisa com o lote nº 26, na extensão de oito metros (8,00 m), até encontrar o marco "0", ponto inicial da presente descrição, localizado na quadra formada pelas ruas Nossa Senhora Aparecida, Santa Helena, Virgílio Furlan e São Judas Tadeu.

PEDRO SÉRGIO PIACENTINI
DIRETOR DO DPTO. DE USO E OCUPAÇÃO DO SOLO

Rua Antonio Corrêa Barbosa, 2233 - 9º Andar - Centro - Piracicaba - SP - CEP: 13400-900 - Tel: (19) 3403-1200 - Fax: (19) 3403-1365
site: www.ipplap.com.br e-mail: ipplap@ipplap.com.br



Prefeitura do Município de Piracicaba
Estado de São Paulo - Brasil
Comissão de Avaliação de Imóveis e Permanente de Valores Imobiliários

LAUDO DE AVALIAÇÃO Nº 092/17

Os abaixo assinados, membros da Comissão de Avaliação de Imóveis e Permanente de Valores Imobiliários, nomeados pelo Senhor Prefeito Municipal, conforme Decreto, após precederem vistoria no imóvel abaixo discriminado, onde se acha(m) descrito(s), considerando a localização, topografia, pedologia, formato da área e o valor comercial local concluíram:

Protocolo: 145.266 / 2017
PROPRIETÁRIO: Centro Social Cáritas
LOCAL: Rua Santa Helena
BAIRRO: Paulicéia Matrícula nº: 4.979 - 2º C.R.I.
FINALIDADE: Desapropriação
ÁREA: 240,00 m².

ÁREA AVALIADA

Table with columns: ÁREA DO TERRENO (M², VALOR (R\$)), ÁREA DO PREDIO (M², VALOR (R\$)), TOTAL DA AVALIAÇÃO (R\$). Total value: R\$ 2,40.

Piracicaba, 28 de setembro de 2017.


Signatures of Adriana Aparecida da Silva, Andréa A. G. Savino, Francisco Totti Junior, Paulo César Schiavuzzo, and Pedro Sérgio Piacentini (Presidente).

Homologo o parecer supra.

Piracicaba, de de 2017.

BARJAS NEGRI

Form with fields: LIVRO Nº 2, MATRÍCULA: 4979, DATA: 10 de novembro de 1976, IDENTIFICAÇÃO DO IMÓVEL, PROPRIETÁRIO, and other administrative details.

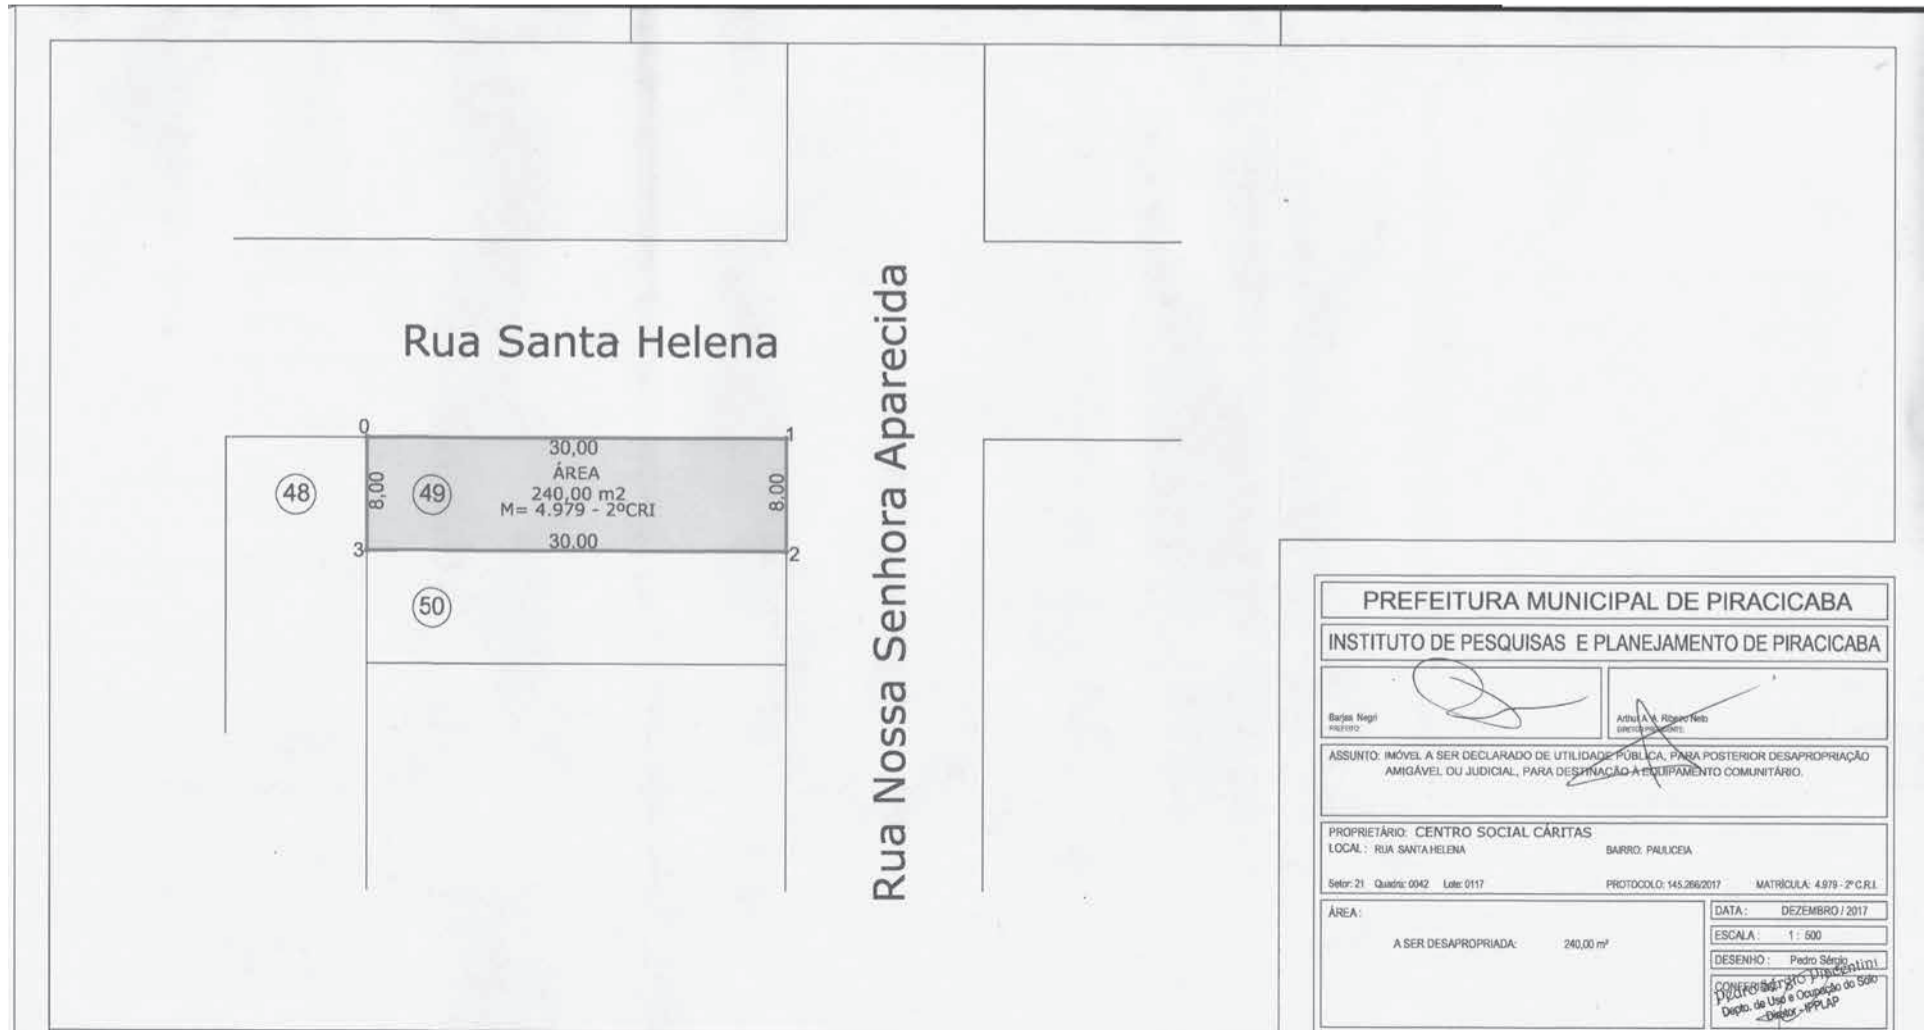

DECRETO Nº 17.357, DE 12 DE JANEIRO DE 2018.

Constitui o Conselho Fiscal do Instituto de Pesquisas e Planejamento de Piracicaba, revoga o Decreto nº 16.969/17 e dá outras providências. BARJAS NEGRI, Prefeito do Município de Piracicaba, Estado de São Paulo, no uso das suas atribuições, e CONSIDERANDO o disposto no art. 5º da Lei Municipal nº 5.288, de 04 de julho de 2003 e suas alterações, bem como nos arts. 26 e 27 do Decreto nº 10.403, de 21 de agosto de 2003,

D E C R E T A

Art. 1º Ficam nomeados Marcel Varella Pires, representante da Procuradoria Geral do Município, Sílvio César Corrente e Valdir Diogo Vaz, representantes da Câmara de Vereadores de Piracicaba, para compor o Conselho Fiscal do Instituto de Pesquisas e Planejamento de Piracicaba, instituído pela Lei nº 5.288, de 04 de julho de 2003 e suas alterações.
Art. 2º Os trabalhos desenvolvidos pelos membros do Conselho ora constituído serão gratuitos e considerados de relevância para o Município.
Art. 3º Fica expressamente revogado o Decreto nº 16.969, de 14 de fevereiro de 2017.
Art. 4º Este Decreto entra em vigor na data de sua publicação.

Prefeitura do Município de Piracicaba, em 12 de janeiro de 2018.

BARJAS NEGRI
Prefeito Municipal

ARTHUR ALBERTO AZEVEDO RIBEIRO NETO
Diretor Presidente do IPPLAP - interino

MILTON SÉRGIO BISSOLI
Procurador Geral do Município

Publicado no Diário Oficial do Município de Piracicaba

FRANCISCO APARECIDO RAHAL FARHAT
Chefe da Procuradoria Jurídico-administrativa

Retificação de Publicação

DECRETO Nº 17.352, DE 12 DE JANEIRO DE 2018.
Transfere dotação orçamentária da ordem de R\$ 630.000,00.

BARJAS NEGRI, Prefeito do Município de Piracicaba, Estado de São Paulo, no uso de suas atribuições, e CONSIDERANDO o disposto no art. 6º da Lei nº 8.803, de 05 de dezembro de 2017 e no art. 16 da Lei nº 8.721, de 20 de setembro de 2017, que autoriza o Poder Executivo a realizar, por decreto, a transposição, o remanejamento ou a transferência de recursos de uma categoria de programação para outra ou de um órgão para outro, até o limite de 10% (dez por cento) do total das receitas arrecadadas, nos termos do que dispõe o art. 167, inciso VI, da Constituição da República Federativa do Brasil, desde que obedeça aos dispositivos da Lei Complementar nº 101, de 04 de maio de 2000 – Lei de Responsabilidade na Gestão Fiscal,

D E C R E T A

Art. 1º Fica transferida a importância de R\$ 630.000,00 (seiscentos e trinta mil reais), constante do Orçamento-Programa para o exercício de 2018, assim discriminada:

Da dotação:

1) 17 17721 1545200432245 332041 Contribuições: R\$ 630.000,00

Para a dotação:

1) 17 17721 1545200432243 449051 Obras e Instalações: R\$ 630.000,00

Art. 2º Este Decreto entra em vigor na data de sua publicação.

Prefeitura do Município de Piracicaba, em 12 de janeiro de 2018.

BARJAS NEGRI
Prefeito Municipal

JOSÉ ADMIR MORAES LEITE
Secretário Municipal de Finanças

JORGE AKIRA KOBAYASKI
Secretário Municipal de Trânsito e Transportes

MILTON SÉRGIO BISSOLI
Procurador Geral do Município

Publicado no Diário Oficial do Município de Piracicaba

FRANCISCO APARECIDO RAHAL FARHAT
Chefe da Procuradoria Jurídico-administrativa

SECRETARIA MUNICIPAL
DE ADMINISTRAÇÃO

Republicado por conter incorreções na publicação do Diário Oficial de 12 de janeiro de 2018:
Onde se Lê:

NOTIFICAÇÃO

A Prefeitura Municipal de Piracicaba para dar prosseguimento ao Concurso Público e preenchimento de vagas do Edital nº 01/2017, no emprego de Professor de Educação Infantil, notifica que fica(m) caracterizada(s) a(s) desistência(s), por iniciativa própria de:
Classificação Nome:
32ºAfro Ana Paula da Silva Gasparino

Piracicaba, 11 de janeiro de 2018.

Erotides Gil Bosshard
Secretário Municipal de Administração

Leia-se:

NOTIFICAÇÃO

A Prefeitura Municipal de Piracicaba para dar prosseguimento ao Concurso Público e preenchimento de vagas do Edital nº 01/2017, no emprego de Professor de Educação Infantil, notifica que fica(m) caracterizada(s) a(s) desistência(s), por iniciativa própria de:
Classificação Nome:
32ºAfro Ana Paula Pereira da Silva Gasparino

Piracicaba, 11 de janeiro de 2018.

Erotides Gil Bosshard
Secretário Municipal de Administração

Republicado por conter incorreções na publicação do Diário Oficial de 12 de janeiro de 2018:

Onde se Lê:

Notificação

A Prefeitura Municipal de Piracicaba, para dar prosseguimento ao Processo Seletivo, por prazo determinado e preenchimento das vagas constantes do Edital nº 01/2017, no emprego de Professor Substituto de Ensino Fundamental, NOTIFICA que ficam cancelados todos os efeitos da inscrição(ões) da(s) candidata(s) abaixo relacionada(s), por não preencher(em) os: Capítulo 1 "DO PROCESSO SELETIVO", item 1.3, " ...requisito mínimos exigidos" ,Capítulo 2, "DAS CONDIÇÕES PARA INSCRIÇÃO E REQUISITOS PARA CONTRATAÇÃO", item 2.1.5 , e Capítulo 12 "DA CONTRATAÇÃO", item 12.7 e 12.14.
Classificação Nome:
143º Isis Renata do Espírito Santo

Piracicaba, 11 de janeiro de 2018.

Erotides Gil Bosshard
Secretário Municipal de Administração

Leia-se:

Notificação

A Prefeitura Municipal de Piracicaba, para dar prosseguimento ao Processo Seletivo, por prazo determinado e preenchimento das vagas constantes do Edital nº 01/2017, no emprego de Professor Substituto de Ensino Fundamental, NOTIFICA que ficam cancelados todos os efeitos da inscrição(ões) da(s) candidata(s) abaixo relacionada(s), por não preencher(em) os: Capítulo 1 "DO PROCESSO SELETIVO", item 1.3, " ...requisito mínimos exigidos" ,Capítulo 2, "DAS CONDIÇÕES PARA INSCRIÇÃO E REQUISITOS PARA CONTRATAÇÃO", item 2.1.5 , e Capítulo 12 "DA CONTRATAÇÃO", item 12.7 e 12.14.
Classificação Nome:
43º Isis Renata do Espírito Santo

Piracicaba, 11 de janeiro de 2018.

Erotides Gil Bosshard
Secretário Municipal de Administração

NOTIFICAÇÃO

A Prefeitura Municipal de Piracicaba NOTIFICA que, para o Concurso Público do Edital nº 01/2017, no emprego de Professor de Educação Infantil, em regime CLT, notifica que fica(m) caracterizada(s) a(s) desistência(s) por não ter manifestado interesse até a presente data, conforme segue:
Classificação Nome:
38º Luciana Fernandes Silva
49º Luciana Antoneli Barroso
72º Matheus Dias de Souza

Piracicaba, 15 de janeiro de 2018.

Erotides Gil Bosshard
Secretário Municipal de Administração

Republicado por conter incorreções na publicação do Diário Oficial de 10 de janeiro de 2018:

Onde se Lê:

NOTIFICAÇÃO

A Secretaria Municipal de Administração notifica que, tendo em vista a convocação do candidato(a), abaixo relacionados aprovados(as) em Concurso Público, a comparecer(em) nos dia 18 de dezembro de 2018 as 09:00 horas, após várias tentativas sem sucesso de localização no endereço por ele(a) informado na ficha de inscrição, bem como o fato do(a) mesmo(a), inviabilizado pela não atualização do endereço, fica caracterizado(a) DE-SISTENTE da referida vaga.
Edital nº 01/2017 Cargo/emprego: Professor de Educação Infantil
86º Luci Medina de Campos

Piracicaba 05 de janeiro de 2018.

Erotides Gil Bosshard
Secretário Municipal de Administração

NOTIFICAÇÃO

A Secretaria Municipal de Administração notifica que, tendo em vista a convocação do candidato(a), abaixo relacionados aprovados(as) em Concurso Público, a comparecer(em) nos dia 18 de dezembro de 2017 as 09:00 horas, após várias tentativas sem sucesso de localização no endereço por ele(a) informado na ficha de inscrição, bem como o fato do(a) mesmo(a), inviabilizado pela não atualização do endereço, fica caracterizado(a) DE-SISTENTE da referida vaga.
Edital nº 01/2017 Cargo/emprego: Professor de Educação Infantil
86º Luci Medina de Campos

Piracicaba 05 de janeiro de 2018.

Erotides Gil Bosshard
Secretário Municipal de Administração

AVISO DE LICITAÇÃO

Comunicamos que está aberta a Licitação relacionada abaixo:
Modalidade: Pregão Presencial nº 04/2018
Objeto: Locação de catracas, tendas, cobertura, fechamentos e sanitários para realização dos eventos do Carnaval/2018. Início da Sessão Pública: 29/01/2018 às 14h30.
O Edital completo encontra-se a disposição para download no site <http://www.piracicaba.sp.gov.br>. Maiores informações poderão ser obtidas pelo e-mail compras@piracicaba.sp.gov.br ou pelo telefone (19) 3403-1020. Piracicaba, 16 de janeiro de 2018.

Maria Angelina Chiquito Alanis
Diretora do Departamento de Material e Patrimônio

AVISO DE LICITAÇÃO
PREGÃO ELETRÔNICO Nº 05/2018

OBJETO: Registro de Preços para aquisição de medicamentos. ABERTURA DAS PROPOSTAS: 29/01/2018, às 8h. INÍCIO DA SESSÃO DE DISPUTA DE PREÇOS: 29/01/2018, às 9h. O Edital completo poderá ser obtido pelo endereço eletrônico <http://www.licitapira.piracicaba.sp.gov.br>. Dúvidas: (19) 3403-1020.

Piracicaba, 16 de janeiro de 2018.

MARIA ANGELINA CHIQUITO ALANIS
Departamento de Material e Patrimônio
Diretora

SECRETARIA MUNICIPAL
DE EDUCAÇÃO

COMUNICADO

Comunicamos que foi HOMOLOGADO, pelo Excelentíssimo Senhor Prefeito Municipal, a decisão de aplicar à empresa Solução Inox, Comércio, Manutenção e Locação de Equipamentos Industriais Ltda., Rua Águas da Prata, 529 - Rochdale – Osasco/S.P., CNPJ 06.137.445/0001-02 – IE 492.375.366.113, penalidade de multa de 20% sobre o valor do contrato, pelo descumprimento do contrato referente ao Processo Administrativo nº 182.872/2015 – Pregão Eletrônico nº 316/2015. Diante do exposto, fica aberto o prazo de 05 (cinco) dias úteis para eventual interposição de recursos.

Em, 12 de dezembro de 2017.

Diário Oficial na internet

acesse:
www.piracicaba.sp.gov.br



SECRETARIA MUNICIPAL DE FINANÇAS

Divisão de Fiscalização de Atividades Industriais Comerciais e Serviços EDITAL DE CONVOCAÇÃO E LANÇAMENTO Nº 01/2018

Pelo presente Edital, ficam convocados o titular, sócio ou Representante legal, do(s) estabelecimento(s) abaixo relacionados(s) para que no prazo de 30 (trinta) dias, compareçam na Divisão de Fiscalização de Atividades Industriais Comerciais e Serviços do Departamento de Administração Fazendária, para tratar de assuntos relacionados a sua Inscrição no Cadastro Mobiliário de Contribuintes - C.M.C. e outros assuntos pertinentes.

Piracicaba, 12 de janeiro de 2018.

Table with 2 columns: CONTRIBUINTE and PROCESSO Nº. Lists various companies and their respective process numbers.

Departamento de Administração Financeira

Em atendimento a Lei Federal 9452 de 20 de março de 1997 informamos que os recursos recebidos da união, foram os seguintes:

CONVÊNIOS REPASSADOS PELO MINISTÉRIO DO DESENVOLVIMENTO SOCIAL E COMBATE A FOME

Table with 2 columns: PSB - BPC NA ESCOLA and VALOR RECEBIDO. Shows financial data for BPC in schools.

MINISTÉRIO DAS CIDADES

Table with 2 columns: MINIST. DAS CIDADES - FNHIS and VALOR RECEBIDO. Shows financial data for FNHIS.

PROCURADORIA GERAL

ATA DE REGISTRO DE PREÇOS Nº 457/2017 PREGÃO ELETRÔNICO Nº 199/2017 PROCESSO Nº 130.282/2017 VALIDADE: 12 (DOZE) MESES

Objeto: REGISTRO DE PREÇOS para fornecimento parcelado de gêneros alimentícios para atender ao programa café da manhã do servidor durante o ano de 2018.

Table with 6 columns: Item, Quant., Unid., Descrição, Preço Unitário, Preço Total. Lists items for food supply.

Item 3 - Gabee Foods Comércio de Alimentos Eireli

ATA DE REGISTRO DE PREÇOS Nº 19/2018 PREGÃO ELETRÔNICO Nº 173/2017 PROCESSO Nº 108.919/2017 VALIDADE: 12 (DOZE) MESES

Objeto: REGISTRO DE PREÇOS para fornecimento parcelado de mobiliário.

Table with 6 columns: Item, Quant., Unid., Descrição, Preço Unitário, Preço Total. Lists items for furniture supply.

Itens 04, 05, 06 e 21 - RUPOLO D INDUSTRIA DE MÓVEIS LTDA ME

ATA DE REGISTRO DE PREÇOS Nº 05/2018 PREGÃO ELETRÔNICO Nº 94/2017 PROCESSO Nº 55.301/2017 VALIDADE: 12 (DOZE) MESES

Objeto: REGISTRO DE PREÇOS para fornecimento parcelado de materiais elétricos.

PREÇO REGISTRADO

Table with 6 columns: Item, Quant., Unid., Descrição, Preço Unitário, Preço Total. Lists electrical materials.

Lotes 47 e 91 - Denise T. Petry Camejo - EPP.

Contratada: NOVELLO ALARMES LTDA ME. - CNPJ nº 05.113.561/0001-10 (SEMTRE) Contrato nº 10/2018. Proc. Admin.: nº 171.027/2017. Licitação: Dispensa de Licitação - Artigo 24, inciso II, da Lei Federal nº. 8.666/93.

Aditamento ao Contrato de Adesão celebrado entre a PREFEITURA DO MUNICÍPIO DE PIRACICABA e o ITAÚ UNIBANCO S/A. - CNPJ nº 60.701.190/0001-04 (SEMI). Contrato nº 20/2017. Proc. Admin.: nº 186.606/2016. Licitação: Chamada Pública nº 05/2016. Fundamento Legal: art. 25, caput, da Lei Federal nº 8.666/93.

DO ADITIVO - PRAZO Aditivo nº 20/2017 - 1. Prazo: 12 (doze) meses. Data: 12/01/2018.

Aditamento ao Contrato - Contratada: WORKS CONSTRUÇÃO & SERVIÇOS EIRELI. - CNPJ nº 56.419.492/0001-09 (SEDEMA/SELAM/SEMAC/SEMA/SETUR) Proc. Admin.: nº 118.746/2013. Licitação: Pregão Presencial nº 158/2013. Objeto: prestação de serviços de zeladoria, com disponibilização de mão de obra, fornecimento de materiais e equipamentos.

DO ADITIVO - PRAZO E VALOR Prazo: 06 (seis) meses. Valor: R\$ 818.631,66 (oitocentos e dezoito mil, seiscentos e trinta e um reais e sessenta e seis centavos). Data: 12/01/2018.

Aditamento ao Contrato - Contratado: JAMIR JOSÉ DE CAMPOS - CPF nº 716.293.868-04. (EDUCAÇÃO) Proc. Admin.: nº 160.129/2013. Licitação: Pregão Presencial nº 201/2013. Objeto: prestação de serviços de transporte de alunos residentes na zona rural e locais de difícil acesso.

DO ADITIVO - PRAZO E VALOR Código Aditivo nº. 2018.000.000.011. Termo de Aditamento nº 160.129/2013-1/4. Prazo: 12 (doze) meses. Valor: R\$ 128.914,07 (cento e vinte e oito mil, novecentos e quatorze reais e sete centavos). Data: 12/01/2018.

Aditamento ao Contrato - Contratado: GETÚLIO FERNANDES DO ROSÁRIO - CPF nº 968.302.718-00. (EDUCAÇÃO) Proc. Admin.: nº 160.129/2013. Licitação: Pregão Presencial nº 201/2013. Objeto: prestação de serviços de transporte de alunos residentes na zona rural e locais de difícil acesso.

DO ADITIVO - PRAZO E VALOR Código Aditivo nº. 2018.000.000.012. Aditamento: nº 160.129/2013 - 3/4. Valor: R\$ 132.687,69 (cento e trinta e dois mil, seiscentos e oitenta e sete reais e sessenta e nove centavos). Prazo: 12 (doze) meses. Data: 12/01/2018.

SECRETARIA MUNICIPAL DE SAÚDE

Vigilância Sanitária Municipal Despacho do Diretor:

Publicação de Extravio de Cargas

Comunicamos o extravio de cargas que saíram da FLORIEN FITOATIVOS LTDA - CNPJ: 00.602.210/0001-50 I.E.: 535.230.958.119 situada na Estrada Vicente Bellini nº 175, Bairro Conceição - Piracicaba/SP, sob a NF. 108408 pela transportadora Dulog e deveriam ser entregues à HEMEOPATIA DR, ALBERTO SEABRA LTDA EPP.

Boletim de Ocorrência nº 835/2017. Publicação Serviço de Dispensação de Talidomida

O Serviço de Dispensação de Talidomida desta municipalidade, CEDIC - Centro de Doenças Infecto Contagiosas: estabelecido à Rua do Trabalho, 634 - Bairro Independência, Piracicaba / SP; cumpre com os requisitos técnicos exigidos na legislação vigente, conforme apontados no "Formulário para Credenciamento de Unidade Pública Dispensadora de Talidomida".

TERMO DE HOMOLOGAÇÃO PREGÃO ELETRÔNICO Nº 222/2017

Registro de Preços para fornecimento parcelado de Material Hospitalar, ambulatorial ou odontológico para 2018 HOMOLOGO o procedimento licitatório acima descrito, a favor da(s) seguinte(s) empresa(s):

Table with 2 columns: EMPRESA and ITEM. Lists companies and their respective item numbers.

Piracicaba, 09 de Janeiro de 2018.

DR. PEDRO ANTONIO DE MELLO Secretário Municipal de Saúde

TERMO DE HOMOLOGAÇÃO PREGÃO ELETRÔNICO Nº 188/2017

Registro de Preços para fornecimento parcelado de Materiais Hospitalares HOMOLOGO o procedimento licitatório acima descrito, a favor da(s) seguinte(s) empresa(s):

Table with 2 columns: EMPRESA and ITEM. Lists companies and their respective item numbers.

Piracicaba, 09 de janeiro de 2018.

Dr. PEDRO ANTÔNIO DE MELLO Secretário Municipal de Saúde

CENTRO DE CONTROLE DE ZOOSE

NOTIFICAÇÃO

SEGUIE ABAIXO RELAÇÃO DOS NOMES DOS PROPRIETÁRIOS DE IMÓVEIS ABANDONADOS/DESOCUPADOS OU HABITADOS QUE FORAM NOTIFICADOS PARA AGENDAR VISTORIA RELACIONADA AO CONTROLE E COMBATE AO MOSQUITO Aedes Aegypti, CONFORME DECRETO 15.751/14, ENTRETANTO A CORRESPONDÊNCIA ENCAMINHADA VIA CORREIO COM AR RETORNOU FECHADA. COMUNICAMOS AINDA QUE OS MESMOS ESTÃO SUJEITOS A AUTUAÇÃO E APLICAÇÃO DE MULTA, CONFORME LEI COMPLEMENTAR Nº 178/06 E DECRETO 15.751/14:

MARIA DA GRAÇA DEMBERG DA FONSECA DE SOUZA NOBORU KINOSHITA



SECRETARIA MUNICIPAL DE DEFESA DO MEIO AMBIENTE

COMUNICADO

PREGÃO ELETRÔNICO Nº 245/17

Prestação de serviços inerentes a funcionamento e manutenção dos cemitérios Municipais de Piracicaba, com fornecimento de equipamentos, materiais e mão de obra.

ACATO e HOMOLOGO o Parecer Jurídico 14/2018, que nega provimento ao Recurso interposto pela licitante ACMD PRESTAÇÃO DE SERVIÇOS EIRELI, mantendo a decisão da Pregoeira.

Piracicaba, 16 de janeiro de 2018.

Eng. Agr. JOSÉ OTAVIO MENTEN
Secretário Municipal de Defesa do Meio Ambiente

Pelo presente Edital, informamos os Autos de Infração, Notificações e Comunicados, devolvidos do Correio com "AR" Aviso de Recebimento, conforme segue abaixo relacionados, desta Secretaria.

NOME: ELIAS CHAMMA

ENDEREÇO: RUA REGENTE FEIJÓ, 1304 – CENTRO - PIRACICABA

DOCUMENTO: NP 12883

NOME: MATHEUS SANTOS GARCIA

ENDEREÇO: RUA FABIANO LOZANO, 120 – JARDIM PRIMAVERA - PIRACICABA

DOCUMENTO: NP 12899

NOME: FERNANDO ROMANO

ENDEREÇO: RUA BENJAMIN CONSTANT, 999 - CENTRO – PIRACICABA

DOCUMENTO: NP 12947

NOME: DANIELA GIACOMAZZI ZUCCO

ENDEREÇO: RUA DO TRABALHO, 489 – VILA INDEPENDÊNCIA – PIRACICABA

DOCUMENTO: AI 11926

NOME: DANIELA GIACOMAZZI ZUCCO

ENDEREÇO: RUA DO TRABALHO, 489 – VILA INDEPENDÊNCIA – PIRACICABA

DOCUMENTO: AI 11928

NOME: ROBERTO ALMEIDA CARVALHO

ENDEREÇO: TRAVESSA DA SAUDADE, 67 - PIRACICAMIRIM – PIRACICABA

DOCUMENTO: AI 11980

Piracicaba, 27 de dezembro de 2017.

TECNGo AMB° REINALDO RABELO FILHO
Chefe da Divisão de Controle e Fiscalização

EXPEDIENTE DA DIVISÃO DE CONTROLE E FISCALIZAÇÃO

Piracicaba, 28 de dezembro de 2017.

AI	Assunto	Infrator
11.879	MATO ALTO EM IMÓVEL NÃO EDIFICADO	CLOVIS MONCONILL PINHEIRO
11.926	LIMPEZA DE IMÓVEL	DANIELA GIACOMAZZI ZUCCO
11.928	LIMPEZA DE IMÓVEL	DANIELA GIACOMAZZI ZUCCO
11.932	MATO ALTO EM IMÓVEL NÃO EDIFICADO	EULALIA DE JESUS ALVES GARCIA
11.935	LIMPEZA DE IMÓVEL	JURANDIR JOSE DAMER
11.947	MATO ALTO EM IMÓVEL NÃO EDIFICADO	CONCEICAO ELIAS STINGHELI
11.968	MATO ALTO EM IMÓVEL NÃO EDIFICADO	VALERIA REGINA MICHELIN ZANGELMI
11.980	MATO ALTO EM IMÓVEL NÃO EDIFICADO	ROBERTO ALMEIDA CARVALHO
11.982	MATO ALTO EM IMÓVEL NÃO EDIFICADO	JOSE LUIS BAPTISTA

TECNGo AMB° REINALDO RABELO FILHO
Chefe da Divisão de Controle e Fiscalização

EXPEDIENTE DA DIVISÃO DE CONTROLE E FISCALIZAÇÃO

Piracicaba, 28 de dezembro de 2017.

NP	Assunto	Infrator
12.842	ENTULHO EM IMÓVEL	MARIA FERREIRA SOBRINHO CÂNDIDO
12.883	LIMPEZA DE IMÓVEL	ELIAS CHAMMA
12.886	DISPOSIÇÃO DE RESÍDUOS SÓLIDOS DOMICILIARES EM PASSEIO PÚBLICO / IMÓVEL DE TERCEIROS	ANTONIO DE MOURA
12.890	DISPOSIÇÃO DE RESÍDUOS SÓLIDOS DOMICILIARES EM PASSEIO PÚBLICO / IMÓVEL DE TERCEIROS	NEIRE CRISTINA RODRIGUES PONCE
12.898	DISPOSIÇÃO DE RESÍDUOS SÓLIDOS DOMICILIARES EM PASSEIO PÚBLICO / IMÓVEL DE TERCEIROS	JOAQUIM CONCEICAO ALMEIDA
12.899	DISPOSIÇÃO DE RESÍDUOS SÓLIDOS DOMICILIARES EM PASSEIO PÚBLICO / IMÓVEL DE TERCEIROS	MATHEUS SANTOS GARCIA
12.900	DISPOSIÇÃO DE RESÍDUOS SÓLIDOS DOMICILIARES EM PASSEIO PÚBLICO / IMÓVEL DE TERCEIROS	IGNEZ DORATY BALDINI SPOLIDORIO
12.902	DISPOSIÇÃO DE RESÍDUOS SÓLIDOS DOMICILIARES EM PASSEIO PÚBLICO / IMÓVEL DE TERCEIROS	ADAO MARCACIO
12.905	LIMPEZA DE IMÓVEL	SALEH MUSTAFA SALEH YAYSEH
12.913	LIMPEZA DE IMÓVEL	BENEDITO DANIEL VALIM

12.920	MATO ALTO EM IMÓVEL EDIFICADO	DEOCLECIO BAGATINI
12.922	LIMPEZA DE IMÓVEL	NIVALDO JOÃO
12.935	ENTULHO EM IMÓVEL	JOSE DE CAMARGO BARROS
12.947	LIMPEZA DE IMÓVEL	FERNANDO ROMANO
12.952	LIMPEZA DE IMÓVEL	HELIO FRANCISCO DELL'ABIO
12.958	LIMPEZA DE IMÓVEL	CONVIGACONSTRUTORA E INCORPORADORA LTDA
12.966	LIMPEZA DE IMÓVEL	TRANSPORTADORA PITUTA LTDA

TECNGo AMB° REINALDO RABELO FILHO
Chefe da Divisão de Controle e Fiscalização

COMISSÃO PERMANENTE PROCESSANTE E DE SINDICÂNCIA

MARCELO MAGRO MAROUN, Presidente da Comissão Permanente e Processante e de Sindicância, nomeada pelo Exmo. Sr. Prefeito Municipal, por meio da Portaria nº 3.901/2017, faz saber a quantos o presente virem ou dele tiverem conhecimento, que o DD. Procurador Geral do Município determinou a instauração de Sindicância visando apurar irregularidades e responsabilidades em danos causados no relógio ponto do Centro de Especialidades Odontológicas, conforme Ofício 031/2017 – CEO, objeto do processo com protocolo nº 3.758/2018, em cumprimento ao princípio da publicidade.

Piracicaba, 17 de janeiro de 2018.

MARCELO MAGRO MAROUN
Presidente da Comissão

HOMOLOGAÇÃO – Barjas Negri, Prefeito do Município de Piracicaba, no uso de suas atribuições, homologa a conclusão da Comissão Permanente Processante e de Sindicância no seguinte Processo:

Processo nº: 161.092/2017

Assunto: Sindicância visando apurar irregularidades e responsabilidades em acidente de trânsito envolvendo o veículo oficial prefixo 588, placas FED 8464, conforme Boletim de Ocorrência nº 1288/2017 – 1º DP.

Conclusão: A Comissão, CONCLUI, por UNANIMIDADE, pela INSTAURAÇÃO DE PROCESSO ADMINISTRATIVO DISCIPLINAR, em face do servidor público municipal Sr. LUIZ CLAUDIO PERESSIN, por infringência ao disposto no art. 195, inciso III, com penalidade prevista no art. 201, inciso I, ambos da Lei nº 1.972/72 – Estatuto dos Funcionários Públicos Municipais, bem como o ressarcimento ao erário.

MARCELO MAGRO MAROUN
Presidente da CPPS

COMISSÃO PERMANENTE DE ABERTURA E JULGAMENTO DE LICITAÇÕES

COMUNICADO
CONCORRÊNCIA Nº 27/2017

Remodelação viária em diversos trechos de ruas e avenidas do Município de Piracicaba, com fornecimento de equipamentos, materiais e mão de obra.

A Comissão Permanente de Abertura e Julgamento de Licitações comunica que após a análise dos documentos apresentados ao referido certame licitatório e com base na Análise da Documentação realizada pela Unidade Requisitante quanto à regularidade dos atestados técnicos e declarações do Anexo C, tendo como participantes as empresas: PONTUALI CONSTRUTORA E ENGENHARIA EIRELI; RJ DAS NEVES OBRAS EIRELI; e PROJECON PROJETOS E CONSTRUÇÃO CIVIL PIRACICABA LTDA, delibera a Comissão por HABILITAR as licitantes.

Diante do exposto, não havendo manifestação de recurso no prazo de 05 (cinco) dias úteis, conforme determina a Lei Federal nº 8.666/93 e suas alterações, fica marcado para o dia 26/01/2018 às 14h30 a abertura dos envelopes de nº 02 – Proposta.

Piracicaba, 16 de janeiro de 2018.

Renato Alves de Oliveira
Presidente

COMUNICADO
CONCORRÊNCIA Nº 28/2017

Execução de obras de reforma parcial da Creche "Ada Dedini Ometto"

A Comissão Permanente de Abertura e Julgamento de Licitações comunica que após a análise dos documentos apresentados ao referido certame licitatório e com base na Análise da Documentação realizada pela Unidade Requisitante quanto à regularidade dos atestados técnicos e declarações do Anexo C, tendo como participantes as empresas: TATIANE CAETANO DA SILVA FRÉ; PROJECON PROJETOS E CONSTRUÇÃO CIVIL LTDA; STIGMA ENGENHARIA E CONSTRUÇÕES LTDA; CONTISA CONSTRUÇÕES E COMÉRCIO EIRELI; G.A.G. CONSTRUTORA EIRELI, delibera a Comissão por INABILITAR a empresa TATIANE CAETANO DA SILVA FRÉ por descumprimento do item 7.e.4 (apresentou atestado técnico incompatível), e HABILITAR as demais licitantes.

Diante do exposto, não havendo manifestação de recurso no prazo de 05 (cinco) dias úteis, conforme determina a Lei Federal nº 8.666/93 e suas alterações, fica marcado para o dia 26/01/2018 às 14h30 a abertura dos envelopes de nº 02 – Proposta.

Piracicaba, 16 de janeiro de 2018.

Renato Alves de Oliveira
Presidente



SERVIÇO MUNICIPAL DE ÁGUA E ESGOTO

DECISÃO N.º 04/2018
NOTIFICAÇÃO N.º 08/01/2018
PREGÃO N.º 0145/2016 - PROCESSO N.º 2572/2016
ATA DE REGISTRO DE PREÇOS N.º 073/2016

O SEMAE faz saber que a defesa prévia face à Notificação n.º 08/01/2018 da empresa RADRI DO BRASIL LTDA. - ME., inscrita no CNPJ/MF sob n.º 20.030.760/0001-59 foi acolhida e no mérito julgada julgada parcialmente procedente.

Pelo descumprimento contratual a empresa fica multada no importe de R\$ 9,39 (nove reais e trinta e um centavos) nos termos do disposto na cláusula 12.2.6. do ajuste, cujo montante será deduzido, pela Administração, dos eventuais créditos devidos ou, na falta destes, deverá ser pago no prazo máximo de 30 (trinta) dias a contar da publicação desta, sendo que, decorrido esse prazo sem que a empresa efetue o recolhimento, o valor será inscrito em dívida ativa e cobrado judicialmente.

Fica aberto prazo de 05 (cinco) dias úteis, contados a partir da publicação ou do recebimento desta, o que ocorrer por último, para apresentação de recurso.

Fica desde já autorizada vista e extração de cópias mediante o recolhimento dos valores correspondentes às despesas reprográficas.

Publique-se na Imprensa Oficial do Município de Piracicaba para os devidos efeitos legais.

Piracicaba, 16 de janeiro de 2018

DECISÃO N.º 05/2018
NOTIFICAÇÃO N.º 04/01/2018
PREGÃO N.º 0126/2016 - PROCESSO N.º 2470/2016
ATA DE REGISTRO DE PREÇOS N.º 055/2016

O SEMAE faz saber que a defesa prévia face à Notificação n.º 04/01/2018 da empresa RADRI DO BRASIL LTDA. - ME., inscrita no CNPJ/MF sob n.º 20.030.760/0001-59 foi acolhida e no mérito julgada julgada parcialmente procedente.

Pelo descumprimento de obrigação contratual, a empresa fica MULTADA no importe de R\$ 25,39 (vinte e cinco reais e trinta e nove centavos) nos termos do disposto na cláusula 11.2.6. do ajuste, cujo montante será deduzido, pela Administração, dos eventuais créditos devidos ou, na falta destes, deverá ser pago no prazo máximo de 30 (trinta) dias a contar da publicação desta, sendo que, decorrido esse prazo sem que a empresa efetue o recolhimento, o valor será inscrito em dívida ativa e cobrado judicialmente.

Fica aberto prazo de 05 (cinco) dias úteis, contados a partir da publicação ou do recebimento desta, o que ocorrer por último, para apresentação de recurso.

Fica desde já autorizada vista e extração de cópias mediante o recolhimento dos valores correspondentes às despesas reprográficas.

Publique-se na Imprensa Oficial do Município de Piracicaba para os devidos efeitos legais.

Piracicaba, 16 de janeiro de 2018

PORTARIA n.º 2729

JOSÉ RUBENS FRANÇOSO, abaixo assinado, Presidente do Serviço Municipal de Água e Esgoto - SEMAE, de Piracicaba, usando das atribuições que lhe são conferidas pela Lei Municipal n.º 1972, de 07/11/1972, resolve: **exonerar a pedido o senhor JOÃO PAULO PINTO DE AZEVEDO**, inscrito no RG sob o n.º 41.093.459-8 e no Pis/Pasep sob o n.º 200.40251.72.6, **a partir de 15 de janeiro de 2018**, com fundamento no artigo 43, do mesmo diploma legal, do cargo efetivo de **OPERADOR DE MÁQUINAS, referência salarial 09 A a 11 E**, criado pela Lei Municipal n.º 3630/1993.

Piracicaba, 16 de janeiro de 2018
Presidente do SEMAE

REGISTRO DE PREÇOS

ATENDENDO AO DISPOSTO NO ART. 15 § 2.º DA LEI FEDERAL N.º 8.666/93, INFORMAMOS OS VALORES DECORRENTES DOS PREGÕES PARA REGISTRO DE PREÇOS

Licitação / Processo / Fornecedor / Produto	Valor Unitário
PREGÃO N.º 22/2017 - PROCESSO N.º 116/2017 - SABARÁ QUÍMICOS E INGREDIENTES S/A	
COLORO GÁS (FRETE CIF)	R\$ 7.799,00
COLORO GÁS (FRETE CIF)	R\$ 7.799,00
PREGÃO N.º 27/2017 - PROCESSO N.º 290/2017 - MADECARBO INDÚSTRIA E COMÉRCIO LTDA	
Carvão Ativado Pulverizado (CAP) – preço por tonelada.	R\$ 4.845,00
PREGÃO N.º 27/2017 - PROCESSO N.º 290/2017 - RESINAP INDÚSTRIA E COMÉRCIO LTDA	
CARVÃO ATIVADO PULVERIZADO (CAP) – preço por tonelada	R\$ 5.020,00
PREGÃO N.º 25/2017 - PROCESSO N.º 117/2017 - BAUMINAS QUÍMICA N/NE LTDA	
Ácido Fluossilícico (PAC) – preço por tonelada.	R\$ 806,65
Ácido Fluossilícico (PAC) - preço por tonelada.	R\$ 806,65
PREGÃO N.º 61/2017 - PROCESSO N.º 1262/2017 - VIAÇÃO SILVEIRA LTDA	
Serviços de transporte de professores e crianças, participantes do Projeto Desporto de Base, através de veículos e mão de obra especializada	
Valor unitário (por quilometro rodado):	R\$ 8,99
PREGÃO N.º 58/2017 - PROCESSO N.º 1310/2017 - ASSALIM LOCAÇÃO DE GUINDASTE LTDA. EPP	
Serviços de transporte de máquina Escavadeira Hidráulica, de propriedade do Semae, dentro do município de Piracicaba, mediante utilização de Cavalos Mecânicos com carreta tipo prancha e rampa para transporte, com capacidade de carga mínima de 23.000 KG	
Valor unitário (hora)	R\$ 195,00
PREGÃO N.º 47/2017 - PROCESSO N.º 983/2017 - FORCE QUÍMICA LTDA. - ME	
Cloreto de Polialumínio para tratamento de água (ETA Anhumas) - Valor unitário (tonelada)	R\$ 1.050,00
PREGÃO N.º 99/2017 - PROCESSO N.º 3129/2017 - PICELLI MOTORES E BOMBAS LTDA. EPP.	
Motor de 250,0 CV, marca WEG	R\$ 6.800,00
Motor de 350,0 CV, marca WEG	R\$ 9.250,00
PREGÃO N.º 99/2017 - PROCESSO N.º 3129/2017 - PICELLI MOTORES E BOMBAS LTDA. EPP.	

Motor de 1,0 CV, marca WEG	R\$ 161,99
Motor de 2,0 CV, marca WEG	R\$ 207,41
Motor de 5,0 CV, marca WEG	R\$ 309,59
Motor de 7,5 CV, marca WEG	R\$ 432,72
Motor de 15,0 CV, marca WEG	R\$ 612,19
Motor de 20,0 CV, marca WEG	R\$ 861,52
Motor de 25,0 CV, marca WEG	R\$ 968,50
Motor de 30,0 CV, marca WEG	R\$ 1.006,49
Motor de 40,0 CV, marca WEG	R\$ 1.752,74
Motor de 50,0 CV, marca WEG	R\$ 1.943,56
Motor de 60,0 CV, marca WEG	R\$ 2.769,28
Motor de 75,0 CV, marca WEG	R\$ 3.099,81
Motor de 100,0 CV, marca WEG	R\$ 3.516,85
Motor de 125,0 CV, marca WEG	R\$ 4.457,83
Motor de 150,0 CV, marca WEG	R\$ 4.859,75
Motor de 175,0 CV, marca WEG	R\$ 5.802,52
Motor de 600,0 CV, marca ARNO	R\$ 17.233,33
Motor de 600,0 CV, marca BÚFALO	R\$ 17.233,33
PREGÃO N.º 98/2017 - PROCESSO N.º 3128/2017 - PICELLI MOTORES E BOMBAS LTDA. EPP	
Rebobinamento de Motor Trifásico	16.375,00
PREGÃO N.º 99/2017 - PROCESSO N.º 3129/2017 - CMS ELETROMECANICA EIRELI – ME.	
Motor de 1,0 CV, marca WEG	R\$ 161,99
Motor de 2,0 CV, marca WEG	R\$ 207,41
Motor de 5,0 CV, marca WEG	R\$ 309,59
Motor de 7,5 CV, marca WEG	R\$ 432,72
Motor de 15,0 CV, marca WEG	R\$ 612,19
Motor de 20,0 CV, marca WEG	R\$ 861,52
Motor de 25,0 CV, marca WEG	R\$ 968,50
Motor de 30,0 CV, marca WEG	R\$ 1.006,49
Motor de 40,0 CV, marca WEG	R\$ 1.752,74
Motor de 50,0 CV, marca WEG	R\$ 1.943,56
Motor de 60,0 CV, marca WEG	R\$ 2.769,28
Motor de 75,0 CV, marca WEG	R\$ 3.099,81
Motor de 100,0 CV, marca WEG	R\$ 3.516,85
Motor de 125,0 CV, marca WEG	R\$ 4.457,83
Motor de 150,0 CV, marca WEG	R\$ 4.859,75
Motor de 175,0 CV, marca WEG	R\$ 5.802,52
Motor de 600,0 CV, marca ARNO	R\$ 17.233,33
Motor de 600,0 CV, marca BÚFALO	R\$ 17.233,33

Piracicaba, 16 de janeiro de 2018.
Maria Alice Silva Santos
Chefe do Setor de Suprimentos

TERMO DE RESCISÃO N.º 01/2018
CONTRATO N.º 55/2017
PREGÃO N.º 65/2017
PROCESSO N.º 1590/2017

O SEMAE torna público que nos autos do processo em epígrafe formalizou rescisão unilateral do Contrato n.º 55/2017, cujas condições, em resumo, são:

Contratada: SETTA SERVIÇOS TERCEIRIZADOS EIRELI - EPP

Objeto: Prestação de Serviços de Controle, Operacionalização e Fiscalização de Portarias em imóveis do Semae. Fundamento legal: art. 78, inc. II da Lei Federal n.º 8.666/93.

Assinatura: 12/01/2018

TERMO DE RESCISÃO N.º 02/2018
CONTRATO N.º 43/2016
PREGÃO N.º 68/2016
PROCESSO N.º 763/2016

O SEMAE torna público que nos autos do processo em epígrafe formalizou rescisão unilateral do Contrato n.º 43/2016, cujas condições, em resumo, são:

Contratada: SETTA SERVIÇOS TERCEIRIZADOS EIRELI - EPP

Objeto: Prestação de Serviços de limpeza e conservação em próprios do Semae.

Fundamento legal: art. 78, inc. II e V da Lei Federal n.º 8.666/93.

Assinatura: 12/01/2018

Diário Oficial na internet

acesse:
www.piracicaba.sp.gov.br



SETOR DE PROTOCOLO, ARQUIVO E DIVULGAÇÃO	
Expediente do dia 10 de novembro de 2017	
Protocolados e Encaminhados	
Protocolos	Interessados
004294/2017	EMPRESA MUNICIPAL DE DESENVOLVIMENTO HABITACIONAL DE PIRACICABA
004295/2017	CARLOS CORALINI PEREIRA DUARTE
004296/2017	DEPARTAMENTO DE PRODUÇÃO E TRATAMENTO
004297/2017	LEONALDO MARTINS DE SOUZA
004298/2017	TABATA SABRINA DA SILVA
004299/2017	MARCIA CRISTINA GANDRA
004300/2017	ANTONIO BENEDITO PAULINO
004301/2017	GUILHERME GARBIM
004302/2017	NEUSA APARECIDA DA SILVA OLIVEIRA
004303/2017	MILTON SALDANHA JUNIOR
004304/2017	MARCIO JOSE MARTINS
004305/2017	ANTONIO CARLOS ALAITE
004306/2017	ROSEMEIRE SUELI RODRIGUES DA SILVA
004307/2017	SEBASTIÃO FERREIRA COSTA
004308/2017	ROSANGELA MARIA BRAGA
004309/2017	MARCOS BREYER CORREIA
004310/2017	CLAUDIA DEDINI OMETTO GIANNETTI
004311/2017	DONIZETE APARECIDO LONGUI
004312/2017	NORMA APARECIDA CANUTO
004313/2017	SONIA REGINA HONORATO TOLEDO
004314/2017	OTAVIANO ALVES
004315/2017	RITA MARIA DOS SANTOS
004316/2017	ADILSON CORNETA
004317/2017	COMPANHIA NACIONAL DE ÁLCOOL - POÇO
004318/2017	VILA SANTA EMPREENDIMENTOS IMOBILIÁRIOS S.A.
004319/2017	VILA SANTA EMPREENDIMENTOS IMOBILIÁRIOS S.A.
004320/2017	AGUASSANTA PROPRIEDADES S.A.
004321/2017	AGUASSANTA PROPRIEDADES S.A.
004322/2017	K M TÉCNICA MECÂNICA
004323/2017	MARTE CIENTÍFICA & INSTRUMENTAÇÃO INDUSTRIAL LTDA.
004324/2017	MARTE CIENTÍFICA & INSTRUMENTAÇÃO INDUSTRIAL LTDA.
004325/2017	DIVISÃO DE MANUTENÇÃO E INSTALAÇÃO ELETROMECÂNICA
004326/2017	BETA 19 INCORPORAÇÃO SPE LTDA
004327/2017	DARCI JOSE DE SOUZA
004328/2017	THERESA ANNIBAL GRANZOTTO
004329/2017	DELTA ADMINISTRAÇÃO DE ARQUIVOS LTDA
004330/2017	SERVIÇO MUNICIPAL DE AGUA E ESGOTO
004331/2017	TANIA REGINA MAZARO
006117/2017	DEPARTAMENTO DE PRODUÇÃO E TRATAMENTO
006118/2017	TRIBUNAL DE CONTAS DO ESTADO DE SÃO PAULO
006119/2017	VALDOMIRO LONGO
006120/2017	LEONALDO MARTINS DE SOUZA
006121/2017	TABATA SABRINA DA SILVA
006122/2017	MARCIA CRISTINA GANDRA
006123/2017	ANTONIO BENEDITO PAULINO
006124/2017	GUILHERME GARBIM
006125/2017	NEUSA APARECIDA DA SILVA OLIVEIRA
006126/2017	MILTON SALDANHA JUNIOR
006127/2017	MARCIO JOSE MARTINS
006128/2017	ANTONIO CARLOS ALAITE
006129/2017	ROSEMEIRE SUELI RODRIGUES DA SILVA
006130/2017	SEBASTIÃO FERREIRA COSTA
006131/2017	ROSANGELA MARIA BRAGA
006132/2017	MARCOS BREYER CORREIA
006133/2017	CLAUDIA DEDINI OMETTO GIANNETTI
006134/2017	DONIZETE APARECIDO LONGUI
006135/2017	NORMA APARECIDA CANUTO
006136/2017	SONIA REGINA HONORATO TOLEDO
006137/2017	OTAVIANO ALVES
006138/2017	RITA MARIA DOS SANTOS
006139/2017	ADILSON CORNETA
006140/2017	CASA DO POSTULANTADO
006141/2017	SEMINARIO SERAFICO SAO FIDELIS
006142/2017	SEMINARIO SERAFICO SAO FIDELIS
006143/2017	SEMINARIO SERAFICO SAO FIDELIS
006144/2017	IGREJA DO EVANGELHO QUADRANGULAR
006145/2017	IGREJA DO EVANGELHO QUADRANGULAR
006146/2017	IGREJA DO EVANGELHO QUADRANGULAR
006147/2017	IGREJA DO EVANGELHO QUADRANGULAR
006148/2017	IGREJA DO EVANGELHO QUADRANGULAR
006149/2017	IGREJA DO EVANGELHO QUADRANGULAR
006150/2017	IGREJA DO EVANGELHO QUADRANGULAR
006151/2017	COMPANHIA NACIONAL DE ÁLCOOL - POÇO
006152/2017	VILA SANTA EMPREENDIMENTOS IMOBILIÁRIOS S.A.
006153/2017	VILA SANTA EMPREENDIMENTOS IMOBILIÁRIOS S.A.
006154/2017	AGUASSANTA PROPRIEDADES S.A.
006155/2017	AGUASSANTA PROPRIEDADES S.A.
006156/2017	SANDRA MARIA BERRETA DE GODOY
006157/2017	K M TÉCNICA MECÂNICA
006158/2017	MARTE CIENTÍFICA & INSTRUMENTAÇÃO INDUSTRIAL LTDA.
006159/2017	MARTE CIENTÍFICA & INSTRUMENTAÇÃO INDUSTRIAL LTDA.
006160/2017	DIVISÃO DE MANUTENÇÃO E INSTALAÇÃO ELETROMECÂNICA
006161/2017	BETA 19 INCORPORAÇÃO SPE LTDA
006162/2017	DARCI JOSE DE SOUZA
006163/2017	THERESA ANNIBAL GRANZOTTO
006164/2017	LEGIAO DA BOA VONTADE
006165/2017	IGREJA DO EVANGELHO QUADRANGULAR
006166/2017	IGREJA DO EVANGELHO QUADRANGULAR
006167/2017	IGREJA DO EVANGELHO QUADRANGULAR
006168/2017	IGREJA DO EVANGELHO QUADRANGULAR
006169/2017	IGREJA DO EVANGELHO QUADRANGULAR
006170/2017	IGREJA DO EVANGELHO QUADRANGULAR
006171/2017	IGREJA DO EVANGELHO QUADRANGULAR
006172/2017	IGREJA DO EVANGELHO QUADRANGULAR
006173/2017	IGREJA DO EVANGELHO QUADRANGULAR
006174/2017	IGREJA DO EVANGELHO QUADRANGULAR
006175/2017	IGREJA DO EVANGELHO QUADRANGULAR
006176/2017	IGREJA DO EVANGELHO QUADRANGULAR

006177/2017	JOAO FRANCISCO
006178/2017	DELTA ADMINISTRAÇÃO DE ARQUIVOS LTDA
006179/2017	SERVIÇO MUNICIPAL DE AGUA E ESGOTO
006180/2017	PREFEITURA DO MUNICÍPIO DE PIRACICABA
006181/2017	PREFEITURA DO MUNICÍPIO DE PIRACICABA
006182/2017	TANIA REGINA MAZARO
006183/2017	CRISTIANE MORAES MASSI
006184/2017	TERRAÇO MARONELLA EMPREENDIMENTOS
006185/2017	IMOBILIÁRIOS SPE LTDA
006185/2017	SOLUTIONS VÁLVULAS E EQUIPAMENTOS IND. EIRELI - ME
Despachos	
Protocolos	Processo Interessado
005131/2017	003676/2017 ROSANGELA COLETTI: "Concluído".
005470/2017	003676/2017 ROSANGELA COLETTI: "Concluído".
006118/2017	TRIBUNAL DE CONTAS DO ESTADO: "Deferido". DE SÃO PAULO

SETOR DE PROTOCOLO, ARQUIVO E DIVULGAÇÃO	
Expediente do dia 29 de novembro de 2017	
Protocolados e Encaminhados	
Protocolos	Interessados
004562/2017	DIVISÃO DE INFORMÁTICA
004563/2017	RICARDO DE SOUZA VIANA EIRELI ME
004564/2017	APARECIDA CORDEIRO ALMEIDA CRONOTACÓGRAFOS - ME
004565/2017	VISION COMERCIAL LTDA - ME
004566/2017	TOP GIFTS BRINDES COM. E SERV. EIRELI ME
004567/2017	MITAFER INDÚSTRIA E COMÉRCIO DE TUBOS E CONEXÕES LTDA - EPP
004568/2017	RAFAEL PATRICK ATHANAZIO 34998925881
004569/2017	JADE PIRACICABA ÓTICA E RELOJOARIA LTDA
004570/2017	IGREJA PENTECOSTAL DE JESUS CRISTO
004571/2017	PREFEITURA DO MUNICÍPIO DE PIRACICABA
004572/2017	SPAZIO ASTURIAS SPE LTDA
004573/2017	VANILDA TOZZI DE ANDRADE
004574/2017	REGIONAL VITTA PIRACICABA DESENVOLVIMENTO IMOBILIÁRIO LTDA
004575/2017	REGIONAL VITTA PIRACICABA DESENVOLVIMENTO IMOBILIÁRIO LTDA
004576/2017	PREFEITURA DO MUNICÍPIO DE PIRACICABA
004577/2017	JORGE LUIZ PASSARI & CIA LTDA.
006747/2017	CONGREGAÇÃO CRISTA NO BRASIL
006748/2017	CONGREGAÇÃO CRISTA NO BRASIL
006749/2017	CONGREGAÇÃO CRISTA NO BRASIL
006750/2017	CONGREGAÇÃO CRISTA NO BRASIL
006751/2017	CONGREGAÇÃO CRISTA NO BRASIL
006752/2017	CONGREGAÇÃO CRISTA NO BRASIL
006753/2017	CONGREGAÇÃO CRISTA NO BRASIL
006754/2017	CONGREGAÇÃO CRISTA NO BRASIL
006755/2017	CONGREGAÇÃO CRISTA NO BRASIL
006756/2017	CONGREGAÇÃO CRISTA NO BRASIL
006757/2017	CONGREGAÇÃO CRISTA NO BRASIL
006758/2017	CONGREGAÇÃO CRISTA NO BRASIL
006759/2017	CONGREGAÇÃO CRISTA NO BRASIL
006760/2017	CONGREGAÇÃO CRISTA NO BRASIL
006761/2017	CONGREGAÇÃO CRISTA NO BRASIL
006762/2017	MRV ENGENHARIA E PARTICIPAÇÕES S/A.
006763/2017	DIVISÃO DE INFORMÁTICA
006764/2017	RICARDO DE SOUZA VIANA EIRELI ME
006765/2017	APARECIDA CORDEIRO ALMEIDA CRONOTACÓGRAFOS - ME
006766/2017	VISION COMERCIAL LTDA - ME
006767/2017	TOP GIFTS BRINDES COM. E SERV. EIRELI ME
006768/2017	MITAFER INDÚSTRIA E COMÉRCIO DE TUBOS E CONEXÕES LTDA - EPP
006769/2017	RAFAEL PATRICK ATHANAZIO 34998925881
006770/2017	JADE PIRACICABA ÓTICA E RELOJOARIA LTDA
006771/2017	IGREJA PENTECOSTAL DE JESUS CRISTO
006772/2017	PREFEITURA DO MUNICÍPIO DE PIRACICABA
006773/2017	CONGREGAÇÃO CRISTA NO BRASIL
006774/2017	CONGREGAÇÃO CRISTA NO BRASIL
006775/2017	CONGREGAÇÃO CRISTA NO BRASIL
006776/2017	CONGREGAÇÃO CRISTA NO BRASIL
006777/2017	CONGREGAÇÃO CRISTA NO BRASIL
006778/2017	CONGREGAÇÃO CRISTA NO BRASIL
006779/2017	CONGREGAÇÃO CRISTA NO BRASIL
006780/2017	CONGREGAÇÃO CRISTA NO BRASIL
006781/2017	CONGREGAÇÃO CRISTA NO BRASIL
006782/2017	AUMA - ASSOC. DE PAIS E AMIGOS DOS AUTISTAS
006783/2017	SPAZIO ASTURIAS SPE LTDA
006784/2017	VANILDA TOZZI DE ANDRADE
006785/2017	CADA - CASA DE APOIO AO DROGADO E ALCOOLATRA
006786/2017	CADA - CASA DE APOIO AO DROGADO E ALCOOLATRA
006787/2017	REGIONAL VITTA PIRACICABA DESENVOLVIMENTO IMOBILIÁRIO LTDA
006788/2017	REGIONAL VITTA PIRACICABA DESENVOLVIMENTO IMOBILIÁRIO LTDA
006789/2017	PREFEITURA DO MUNICÍPIO DE PIRACICABA
006790/2017	PEDRO BOTENE
006791/2017	IGREJA DO NAZARENO DISTRITO NOROESTE PAULISTA
006792/2017	CONSTRUTORA E PAVIMENTADORA CONCVI
006793/2017	ASSOCIAÇÃO ALIANÇA DE MISERICORDIA
006794/2017	JORGE LUIZ PASSARI & CIA LTDA.
006795/2017	AUTO POSTO BONANCA LTDA
Despachos	
Protocolos	Processo Interessado
004220/2017	003014/2017 EMBRAPLAN ENGENHARIA LTDA: "Deferido".
004221/2017	003015/2017 EMBRAPLAN ENGENHARIA LTDA: "Deferido".
004756/2017	000766/2015 CUNHA GONSALVES: "Deferido". EMPREENDIMENTO IMOBILIÁRIO LTDA
004914/2017	003513/2017 MORADORES DARUACRISTO: "Concluído". REDENTOR
005002/2017	003582/2017 DARCI GOULARTE MARTINS: "Indeferido".
005104/2017	003654/2017 LAERCIO DE SOUZA E SILVA: "Indeferido".
005562/2017	003977/2017 EE JOSE DE MELLO MORAES: "Concluído".
006278/2017	MARIA SOARES DE OLIVEIRA: "Deferido".
006689/2017	004550/2017 CATERPILLAR BRASIL LTDA.: "Deferido".

SETOR DE PROTOCOLO, ARQUIVO E DIVULGAÇÃO	
Expediente do dia 06 de Dezembro de 2017	
Protocolados e Encaminhados	
Protocolos	Interessados
004732/2017	CÂMARA DE VEREADORES DE PIRACICABA
004733/2017	CÂMARA DE VEREADORES DE PIRACICABA
004734/2017	CÂMARA DE VEREADORES DE PIRACICABA
004735/2017	DEPARTAMENTO DE OPERAÇÃO E MANUTENÇÃO
004736/2017	LUIZ FURONI
004737/2017	LUCIO S CASSANO
004738/2017	ELICESAR BERTO
004739/2017	TEREZINHA LUZZI ANTE DOMENICO
004740/2017	ANTONIA BIZERRA NETA
004741/2017	MICHELE DE SOUZA SILVA
004742/2017	JOSÉ EDINALDO DE LIMA SILVA
004743/2017	ISABEL CRISTINA IGNATTI
004744/2017	YARA DE ANDRADE PERGOLIZZI
004745/2017	GEMA GUIOMAR C FERESINI
004746/2017	SCHIRLEY ADELIA CASTILHO CASSIERI
004747/2017	CARLOS ANSELMO F. DA SILVA
004748/2017	TATIANE DE SOUZA PALMEIRA
004749/2017	MICHELE LUIZ ALBANO
004750/2017	ANTONIO VALERIO
004751/2017	JOSÉ RODRIGUES FIDELIS
004752/2017	DELVAN MERTINS
004753/2017	NOEMI NEVES DA SILVA RODRIGUES
004754/2017	NELSON GIMENES JUNIOR
004755/2017	VALERIA RENATA DANIEL PENEZZI
004756/2017	EDI FRANCISCO GRANDINO
004757/2017	AYLA MARIA FERREIRA DE SOUZA
004758/2017	PAULO SERGIO GUERRERO
004759/2017	ROBERTO DE OLIVEIRA PAULA
004760/2017	LUIZ BATISTA ALVES
004761/2017	PAD.E PANIF. SAO DIMAS LTDA. - ME
004762/2017	MAURICIO JOSE GOMES PONCE
004763/2017	CLOTIRDES APARECIDA F. ABREU
004764/2017	WILIANS TADEU CARNEVALI
004765/2017	REGINALDO RIBEIRO
004766/2017	JOSE GIOVANI MELEGA
004767/2017	LUIZ ROCHA PINTO
004768/2017	CARLA MARIA DE CAMPOS MENDES - IGREJA
004769/2017	LUIZ CARLOS PRESSUTTO
004770/2017	MONBRAS REFRAT MONOL DO BRASIL
004771/2017	JOSE DORIVAL BRUNELLI
004772/2017	GILTON GOMES
004773/2017	SETOR DE OFICINA
004774/2017	GARDENAL COMERCIO DE LUBRIFICANTES LTDA - EPP
004775/2017	AMANDA VICENTE MARQUES
006989/2017	CÂMARA DE VEREADORES DE PIRACICABA
006990/2017	CÂMARA DE VEREADORES DE PIRACICABA
006991/2017	CÂMARA DE VEREADORES DE PIRACICABA
006992/2017	DEPARTAMENTO DE OPERAÇÃO E MANUTENÇÃO
006993/2017	PREFEITURA DO MUNICÍPIO DE PIRACICABA
006994/2017	LUIZ FURONI
006995/2017	LUCIO S CASSANO
006996/2017	ELICESAR BERTO
006997/2017	RESIDENCIAL ROYAL PARK SPE LTDA
006998/2017	RESIDENCIAL ROYAL PARK SPE LTDA
006999/2017	TEREZINHA LUZZI ANTE DOMENICO
007000/2017	ANTONIA BIZERRA NETA
007001/2017	MICHELE DE SOUZA SILVA
007002/2017	JOSÉ EDINALDO DE LIMA SILVA
007003/2017	ISABEL CRISTINA IGNATTI
007004/2017	JEPLAN - JACOBELIS ENGENHARIA E PLANEJAMENTO URBANO LTDA
007005/2017	JEPLAN - JACOBELIS ENGENHARIA E PLANEJAMENTO URBANO LTDA
007006/2017	YARA DE ANDRADE PERGOLIZZI
007007/2017	GEMA GUIOMAR C FERESINI
007008/2017	SCHIRLEY ADELIA CASTILHO CASSIERI
007009/2017	G5 ENGENHARIA, CONSULTORIA E PROJETOS
007010/2017	CARLOS ANSELMO F. DA SILVA
007011/2017	TATIANE DE SOUZA PALMEIRA
007012/2017	MICHELE LUIZ ALBANO
007013/2017	ANTONIO VALERIO
007014/2017	JOSÉ RODRIGUES FIDELIS
007015/2017	DELVAN MERTINS
007016/2017	NOEMI NEVES DA SILVA RODRIGUES
007017/2017	NELSON GIMENES JUNIOR
007018/2017	VALERIA RENATA DANIEL PENEZZI
007019/2017	EDI FRANCISCO GRANDINO
007020/2017	AYLA MARIA FERREIRA DE SOUZA
007021/2017	PAULO SERGIO GUERRERO
007022/2017	ROBERTO DE OLIVEIRA PAULA
007023/2017	LUIZ BATISTA ALVES
007024/2017	PAD.E PANIF. SAO DIMAS LTDA. - ME
007025/2017	MAURICIO JOSE GOMES PONCE
007026/2017	CLOTIRDES APARECIDA F. ABREU
007027/2017	WILIANS TADEU CARNEVALI
007028/2017	REGINALDO RIBEIRO
007029/2017	JOSE GIOVANI MELEGA
007030/2017	LUIZ ROCHA PINTO
007031/2017	CARLA MARIA DE CAMPOS MENDES - IGREJA
007032/2017	LUIZ CARLOS PRESSUTTO
007033/2017	MONBRAS REFRAT MONOL DO BRASIL
007034/2017	JOSE DORIVAL BRUNELLI
007035/2017	GILTON GOMES
007036/2017	SETOR DE OFICINA
007037/2017	GARDENAL COMERCIO DE LUBRIFICANTES LTDA - EPP
007038/2017	AMANDA VICENTE MARQUES
007039/2017	AMARALINA CONSTRUÇÕES E EMPREENDIMENTOS LTDA.
Despachos	
Protocolos	Processo Interessado
001243/2016	002396/2011 CIOLFI E MASOTTI IMÓVEIS E: "Indeferido". INCORPORAÇÕES LTDA ME
003085/2017	002135/2017 RONALDO ZANGELMI: "Deferido".



Table with 3 columns: Date, Name, Status. Includes entries for MARIO MORENO SOTANA, NILTON CEZAR FIUZA SANTOS, NOVA TECNICA IND. E COM., etc.

Table with 4 columns: Date, Name, Process, Status. Includes entries for JOSE MAURICIO ORSOLINI, PREFEITURA DO MUNICIPIO DE: "Deferido", ANISIO COELHO DE JESUS, etc.

Table with 3 columns: Date, Name, Status. Includes entries for PREFEITURA DO MUNICIPIO DE: "Deferido", CÂMARA DE VEREADORES DE: "Arquivado", TRIBUNAL DE JUSTIÇA DO ESTADO: "Deferido".

SETOR DE PROTOCOLO, ARQUIVO E DIVULGAÇÃO Expediente do dia 11 de Dezembro de 2017 Protocolados e Encaminhados

Table with 2 columns: Protocols, Interested parties. Lists various companies and individuals like TARGET SERVIÇOS ELÉTRICOS ESPECIALIZADOS LTDA, ALBERTO JESUS DE OLIVEIRA, etc.

SETOR DE PROTOCOLO, ARQUIVO E DIVULGAÇÃO Expediente do dia 27 de Dezembro de 2017 Protocolados e Encaminhados

Table with 4 columns: Protocols, Interested parties, Process, Status. Lists numerous entries including names like SILVIO ANTONIO DUTRA DA SILVA, JOAO JOSE LONGO, LUIS EDUARDO PEIXE, etc.

SETOR DE PROTOCOLO, ARQUIVO E DIVULGAÇÃO Expediente do dia 02 de janeiro de 2018 Protocolados e Encaminhados

Table with 2 columns: Protocols, Interested parties. Lists a large number of entries including names like ANTONIO VANDERLEI OSTI JUNIOR, SANDRA C FORMAGGIO DE MORAES, ARMANDO JOSÉ BENEDETTI, etc.

SETOR DE PROTOCOLO, ARQUIVO E DIVULGAÇÃO Expediente do dia 20 de Dezembro de 2017 Protocolados e Encaminhados

Table with 2 columns: Protocols, Interested parties. Lists entries including GILBERTO RIBEIRO RUSSO, PAULO SERGIO CORREA MORAES, ARNALDO ANDRADE DA SILVA, etc.

Table with 4 columns: Protocols, Process, Interested parties, Status. Includes entries for K M TÉCNICA MECÂNICA: "Deferido", PREFEITURA DO MUNICIPIO DE: "Deferido", RAFAEL JOS E MUNHOZ: "Deferido", etc.



Table with 2 columns: Protocol Number and Description. Contains administrative records from 000041/2018 to 000063/2018.

Despachos

Table with 3 columns: Protocolos, Processo, Interessado. Lists administrative processes and interested parties from 000601/2009 to 007450/2017.

SETOR DE PROTOCOLO, ARQUIVO E DIVULGAÇÃO
Expediente do dia 08 de janeiro de 2018
Protocolados e Encaminhados

Table with 2 columns: Protocolos, Interessados. Lists interested parties for protocols from 000135/2018 to 000170/2018.

Table with 3 columns: Protocol Number, Description, and Date. Lists administrative records from 000171/2018 to 000189/2018.

Despachos

Table with 3 columns: Protocolos, Processo, Interessado. Lists administrative processes and interested parties from 000114/2014 to 006036/2017.

Table with 3 columns: Protocol Number, Date, and Name. Lists administrative records from 006622/2013 to 007451/2017.

SETOR DE PROTOCOLO, ARQUIVO E DIVULGAÇÃO
Expediente do dia 09 de janeiro de 2018
Protocolados e Encaminhados

Table with 2 columns: Protocolos, Interessados. Lists interested parties for protocols from 000190/2018 to 000229/2018.

Despachos

Table with 3 columns: Protocolos, Processo, Interessado. Lists administrative processes and interested parties from 000111/2018 to 004164/2012.



004165/2012	002817/2012	MAPFRE VERA CRUZ SEGURADORA S/A.: "Concluído".
004166/2012	002818/2012	MEIO ATACADO COMERCIO DE: "Concluído". PLASTICOS E UTILIDADES LTDA.
004168/2012	002819/2012	NOVA TECNO SOLUÇÕES EM: "Concluído". INFORMÁTICA LTDA
004171/2012	002820/2012	MARCIA APARECIDA VALENTINI: "Concluído". TORTURELLO - ME
004172/2012	002821/2012	MARCIA APARECIDA VALENTINI: "Concluído". TORTURELLO - ME
004183/2012	002827/2012	DIVISÃO DE MANUTENÇÃO E: "Concluído". INSTALAÇÃO ELETROMECÂNICA
004184/2012	002828/2012	DIGICROM ANALITICA LTDA.: "Concluído".
004185/2012	002829/2012	RENATO MASSANO COMERCIAL: "Concluído". LTDA.
004186/2012	002830/2012	LOJAS COLOMBO S/A: "Concluído".
004190/2012	002833/2012	RESTAURANTE CAFÉ REAL LTDA. -: "Concluído". ME
004196/2012	002835/2012	DIVISÃO DE TRATAMENTO DAS ETAS: "Concluído". DO CORUMBATAÍ
004208/2012	002843/2012	LOJAS COLOMBO S/A: "Concluído".
004209/2012	002844/2012	HEXIS CIENTÍFICA S/A.: "Concluído".
004210/2012	002845/2012	OSWALDO LOPES ABELHA NETO: "Concluído". CARIMBOS - ME
004212/2012	002846/2012	SETOR DE ALMOXARIFADO: "Concluído".
004241/2012	002849/2012	DIVISÃO DE TRATAMENTO DAS ETAS: "Concluído". DO CORUMBATAÍ
004242/2012	002850/2012	RINEN IND. E COM. DE PRODS.: "Concluído". QUÍMICOS LTDA.
004243/2012	002851/2012	AUXTER SOLUÇÕES EM MÁQUINAS E: "Concluído". EQUIPAMENTOS LTDA.
004256/2012	002858/2012	SETOR DE ALMOXARIFADO: "Concluído".
004262/2012	002861/2012	SETOR DE CONTROLE E QUALIDADE: "Concluído".
004405/2014	003378/2014	JAIRO RIBEIRO DE MATTOS: "Concluído".
004423/2014	003396/2014	LEONICE ANTONIA RODRIGUES: "Concluído".
004526/2014	003476/2014	LUIZ ANTONIO BONELLA: "Concluído".
004707/2014	003629/2014	JOAO ROSA INGA NETO: "Concluído".
004724/2014	003641/2014	GLAUBER ALAN GOMES DA SILVA: "Concluído".
004766/2014	003675/2014	HABIB HABIB: "Concluído".
005041/2014	003925/2014	IRACI GUILHERME NASCIMENTO: "Concluído".
005126/2014	003999/2014	JOSE ANTONIO RIBEIRO DA SILVA: "Concluído".
005214/2014	004087/2014	OSVALDINA PEREIRA DOS SANTOS: "Concluído".
005366/2014	004218/2014	GIOVANA APARECIDA RIBEIRO: "Concluído".
005442/2014	004278/2014	LUIZ FERNANDO L. TEIXEIRA: "Concluído".
005538/2017	003959/2017	JOSE APOLINARIO DA SILVA: "Deferido em Parte".
005549/2017	002262/2016	JNL - CONTROLE DE PRAGAS LTDA. -: "Deferido". EPP
005567/2013	003788/2013	ADRIANA LUZIA ROSSI CALLEGARO: "Concluído". ROMERO - M
005699/2014	004519/2014	LUCIANO EUGENIO DA COSTA: "Concluído".
005769/2017	001149/2012	EMERSON FERNANDO TARANTINE: "Deferido".
005784/2017	001149/2012	EMERSON FERNANDO TARANTINE ME: "Deferido".
005845/2017		PREFEITURA DO MUNICÍPIO DE: "Concluído". PIRACICABA
005846/2017		PREFEITURA DO MUNICÍPIO DE: "Concluído". PIRACICABA
005847/2017		PREFEITURA DO MUNICÍPIO DE: "Concluído". PIRACICABA
006024/2013	004241/2013	ROBERTO EDISON RUBINI: "Concluído".
006059/2017	002104/2017	DOMINGOS MARGUES LOBATO: "Deferido".
006178/2013	004392/2013	PAULO CESAR DE ALMEIDA LEITE: "Concluído".
006495/2017		PREFEITURA DO MUNICÍPIO DE: "Concluído". PIRACICABA
006496/2017		PREFEITURA DO MUNICÍPIO DE: "Concluído". PIRACICABA
007236/2017		PREFEITURA DO MUNICÍPIO DE: "Deferido". PIRACICABA

SETOR DE PROTOCOLO, ARQUIVO E DIVULGAÇÃO
Expediente do dia 12 Janeiro 2.018

Protocolados e Encaminhados

Protocolos	Interessados
000221/2018	CÂMARA DE VEREADORES
000222/2018	CÂMARA DE VEREADORES DE PIRACICABA
000223/2018	AQUALAX COMÉRCIO DE BANHEIRAS LTDA
000224/2018	AGENARIO MEDRADO SILVA
000225/2018	SINDICATO EMPREGADOS EM EMPRESAS DE ASSEIO E CONSERV. E TRABALHADORES NA LIMPEZA URBANA E ÁREAS VERDES DE PIRACICABA E REGIÃO - SIEMACO
000226/2018	CENTRO RURAL DE TANQUINHO
000227/2018	BEIRA RIO ORGANIZAÇÃO DE EVENTOS LTDA
000228/2018	ANTONIO ESTEVES
000270/2018	ARESPCJ AGÊNCIA REGULADORA
000271/2018	ARESPCJ AGÊNCIA REGULADORA
000272/2018	CÂMARA DE VEREADORES
000273/2018	CÂMARA DE VEREADORES DE PIRACICABA
000274/2018	AQUALAX COMÉRCIO DE BANHEIRAS LTDA
000275/2018	DESENTUPIDORA DD GIL PAULISTA LTDA
000276/2018	AGENARIO MEDRADO SILVA
000277/2018	PAULO BRAULIO HUANCA CARVALHO
000278/2018	SINDICATO EMPREGADOS EM EMPRESAS DE ASSEIO E CONSERV. E TRABALHADORES NA LIMPEZA URBANA E ÁREAS VERDES DE PIRACICABA E REGIÃO - SIEMACO
000279/2018	CENTRO RURAL DE TANQUINHO
000280/2018	BEIRA RIO ORGANIZAÇÃO DE EVENTOS LTDA
000281/2018	RADRI DO BRASIL LTDA. - ME
000282/2018	RADRI DO BRASIL LTDA. - ME
000283/2018	TRIBUNAL DE JUSTIÇA DO ESTADO DE SÃO PAULO
000284/2018	ANTONIO ESTEVES

Despachos

Protocolos	Processo	Interessado
000061/2018	004793/2017	RAFAEL JOSÉ MUNHOZ: "Deferido em Parte".
000086/2018	000086/2018	LUCIANA DOS ANJOS SANTIAGO: "Deferido em Parte".
000101/2018	000086/2018	LUCIANA DOS ANJOS SANTIAGO: "Indeferido".

000166/2018	000137/2018	ANTONIO DIRCEU TOBALDINI: "Deferido em Parte".
000172/2018	000141/2018	CELIA APARECIDA GRADANTE: "Deferido".
000183/2018	000148/2018	MARCELO DELFINI CANÇADO: "Indeferido".
000248/2018	000205/2018	WELLINGTON F GUSMAO GOMES: "Arquivado".
000249/2018	000206/2018	ANDREZA CAROLINE GIOVANNETTI: "Arquivado".
000251/2018	000208/2018	CLAYTON LUIS RAMOS DA SILVA: "Arquivado".
001359/2015	000831/2015	GUSTAVO ANTONIO RIBEIRO: "Concluído".
001965/2017	001364/2017	NEO VITA EMPREENDIMENTOS E: "Deferido". PARTICIPAÇÕES LTDA
002559/2017	001790/2017	ED CHARLES GIUSTI: "Indeferido".
004144/2017	004144/2017	IDECH EMPREENDIMENTOS E: "Deferido". PARTICIPAÇÕES LTDA
004171/2017	003752/2012	PARQUE PIAZZA SAN MARCO: "Deferido". INCORPORAÇÕES SPE LTDA.
004249/2017	001797/2007	LUIZ ANTONIO BONELLA: "Concluído".
005095/2017	001797/2007	SAN VICTOR EMPREENDIMENTOS: "Deferido". IMOBILIÁRIOS SPE LTDA
005778/2017	004133/2017	CONSTRUTORA CATAGUÁ LTDA.: "Deferido".
005779/2017	004134/2017	CONSTRUTORA CATAGUÁ LTDA.: "Deferido".
005780/2017	004135/2017	CONSTRUTORA CATAGUÁ LTDA.: "Deferido".
005781/2017	004136/2017	CONSTRUTORA CATAGUÁ LTDA.: "Deferido".
006851/2017	001797/2007	SAN VICTOR EMPREENDIMENTOS: "Deferido". IMOBILIÁRIOS SPE LTDA
006916/2017	004677/2017	CESAR ANTONIO DOS REIS ALMEIDA: "Deferido".
006918/2017	004679/2017	RICARDO SOMAZZ REIS: "Deferido em Parte".
007158/2017		SERGIO RICARDO MARTINS DA SILVA: "Indeferido".
007159/2017		SEBASTIÃO ALVES TRIGUEIRO: "Indeferido".
007165/2017	004865/2017	JOAO PEDRO VENDRAMIM: "Deferido".
007167/2017	000339/2014	IVONETE DE FATIMA LIMA DOS: "Indeferido". SANTOS
007168/2017	003738/2014	SINVAL BATISTA SOUZA: "Indeferido".
007219/2017	004905/2017	ANDRE STEFANO CHRISTOV: "Indeferido".
007220/2017	003948/2014	ELIANE DA SILVA SANTOS: "Indeferido".
007244/2017	003652/2014	LEVI DE ALMEIDA: "Indeferido".
007257/2017	003544/2014	MARIA APARECIDA FARIAS CARDOSO: "Indeferido".
007274/2017	005222/2014	SILVANA PINHEIRO DE CAMARGO: "Indeferido". ZAMBELLO
007328/2017	003689/2014	JOSE JONAS ANGELI: "Deferido em Parte".
007352/2017	004992/2017	SENAC PIRACICABA: "Deferido".
007382/2017	000307/2014	WILSON RAMOS DE OLIVEIRA: "Indeferido".

PREFEITURA DO MUNICÍPIO DE SALTINHO

DECRETO Nº: 1789, DE 02 DE JANEIRO DE 2018.
(Fixa o valor da Unidade Fiscal do Município de Saltinho – UFMS, para o exercício de 2018 e dá outras providências).

CARLOS ALBERTO LISI, Prefeito do Município de Saltinho, Estado de São Paulo, no uso das atribuições que lhe são conferidas por Lei,

CONSIDERANDO as disposições contidas na Lei Municipal nº 302, de 29/12/2003 que institui a Unidade Fiscal do Município de Saltinho;

D E C R E T A :

Art. 1º - O valor da Unidade Fiscal do Município de Saltinho – UFMS, para o exercício de 2018, fica fixado em R\$ 110,37 (cento e dez reais e trinta e sete centavos) ou 3,0480 UFMS.

Art. 2º - Este Decreto entra em vigor na data de sua publicação.

Prefeitura do Município de Saltinho, em 02 de janeiro de 2018.

CARLOS ALBERTO LISI
- Prefeito Municipal -

Publicado no Diário Oficial do Município de Piracicaba e no mural do Departamento Administrativo da Prefeitura do Município de Saltinho.

DEPARTAMENTO ADMINISTRATIVO

EXTRATO DE CONTRATO

De ordem do Sr. Prefeito Municipal, faço público para conhecimento de interessados, que a Prefeitura do Município de Saltinho celebrou contrato, nos moldes do que abaixo se resumem:

CONTRATADO: SYSTEM BRASIL SOLUÇÕES TECNOLÓGICAS LTDA EPP.
OBJETO: cessão onerosa de licença de uso temporário de sistema informatizado de captura de imagens e gestão eletrônica de fluxo de documentos, com implantação, customização, migração de dados, treinamento, manutenção e migração de ambiente físico para virtual.

DATA: 10 de janeiro de 2017.
PRAZO: até 31 de dezembro de 2018, com possibilidade de prorrogação.
VALOR GLOBAL ESTIMATIVO PARA 2018: R\$ 188.000,00.
LICITAÇÃO: Pregão Presencial 31/2017.
CONTRATO: 03/2018.
PROCESSO: 1718/2017.

Saltinho, 10 de janeiro de 2018.

MARTA R. BARRICHELLO
- Coordenadora de Licitações -

EXTRATO DE PRORROGAÇÕES CONTRATUAIS

De ordem do Sr. Prefeito Municipal, faço público para conhecimento de interessados, que o Município de Saltinho celebrou Termos de Prorrogações, nos moldes do que abaixo se resumem:

CONTRATADO: CENTRO DE COMUNICAÇÃO FOLHA DE SALTINHO LTDA.
DO CONTRATO ORIGINAL:
OBJETO: execução dos serviços de publicação e divulgação por jornal, dos atos oficiais, editais, comunicados.
DATA: 31 de janeiro de 2014.
PRAZO: com início em 01 de fevereiro de 2014 e término em 01 de fevereiro de 2015.
VALOR MENSAL: R\$ 3.861,00 (três mil, oitocentos e sessenta e um reais).
VALOR TOTAL: R\$ 46.332,00 (quarenta e seis mil, trezentos e trinta e dois reais).
LICITAÇÃO: Convite nº 001/2014.
PROCESSO Nº: 015/2014.
CONTRATO Nº: 012/2014.

DO TERMO DE PRORROGAÇÃO E DE ADITAMENTO Nº 01/2015:
DATA: 30 de janeiro de 2015.
PRAZO: 12 (doze) meses, com início em 01 de fevereiro de 2015 e término em 01 de fevereiro de 2016.

VALOR MENSAL: R\$ 4.101,15 (quatro mil, cento e um reais e quinze centavos).
VALOR TOTAL: R\$ 49.213,80 (quarenta e nove mil, duzentos e treze reais e oitenta centavos).

DO TERMO DE PRORROGAÇÃO Nº 02/2016:
DATA: 01 de fevereiro de 2016.
PRAZO: 12 (doze) meses.
VALOR MENSAL: R\$ 4.101,15 (quatro mil, cento e um reais e quinze centavos).
VALOR TOTAL: R\$ 49.213,80 (quarenta e nove mil, duzentos e treze reais e oitenta centavos).

DO TERMO DE PRORROGAÇÃO Nº 03/2017:
DATA: 01 de fevereiro de 2017.
PRAZO: até 31 de dezembro de 2017.
VALOR MENSAL: R\$ 4.101,15 (quatro mil, cento e um reais e quinze centavos).
VALOR TOTAL: R\$ 45.112,65 (quarenta e cinco mil, cento e doze reais e sessenta e cinco centavos).

DO TERMO DE PRORROGAÇÃO Nº 04/2017:
DATA: 29 de dezembro de 2017.
PRAZO: 12 (doze) meses, com início em 31 de dezembro de 2017 e término em 31 de dezembro de 2018.

VALOR MENSAL: R\$ 4.101,15 (quatro mil, cento e um reais e quinze centavos).
VALOR TOTAL: R\$ 45.112,65 (quarenta e cinco mil, cento e doze reais e sessenta e cinco centavos).

CONTRATADO: AMPLITEC GESTÃO AMBIENTAL LTDA.
DO CONTRATO ORIGINAL:
OBJETO: execução de serviços de coleta, transporte, tratamento e destino final de resíduos sólidos resultantes dos serviços de saúde dos grupos A, B e E, do Município de Saltinho.
DATA: 04 de fevereiro de 2014.
PRAZO: 12 (doze) meses.
VALOR MENSAL ESTIMADO: R\$ 4.399,35 (quatro mil, trezentos e noventa e nove reais e trinta e cinco centavos).
VALOR GLOBAL ESTIMADO: R\$ 52.792,20 (cinquenta e dois mil, setecentos e noventa e dois reais e vinte centavos).
LICITAÇÃO: Convite nº 005/2014.
PROCESSO Nº: 040/2014.
CONTRATO Nº: 013/2014.

DA PRORROGAÇÃO CONTRATUAL Nº 01/2015:
DATA: 04 de fevereiro de 2015.
PRAZO: 12 (doze) meses.
VALOR MENSAL ESTIMADO: R\$ 4.671,54 (quatro mil, seiscentos e setenta e um reais e cinquenta e quatro centavos).
VALOR GLOBAL ESTIMADO: R\$ 56.076,00 (cinquenta e seis mil, setenta e seis reais).

DA PRORROGAÇÃO CONTRATUAL Nº 02/2016:
DATA: 04 de fevereiro de 2016.
PRAZO: 12 (doze) meses.
VALOR MENSAL ESTIMADO: R\$ 4.671,54 (quatro mil, seiscentos e setenta e um reais e cinquenta e quatro centavos).
VALOR GLOBAL ESTIMADO: R\$ 56.076,00 (cinquenta e seis mil, setenta e seis reais).

DO ADITAMENTO E DA PRORROGAÇÃO CONTRATUAL Nº 03/2017:
DATA: 04 de fevereiro de 2017.
PRAZO: até 31 de dezembro de 2017.
VALOR MENSAL ESTIMADO: R\$ 5.450,13 (cinco mil, quatrocentos e cinquenta reais e treze centavos).
VALOR GLOBAL ESTIMADO: R\$ 59.951,43 (cinquenta e nove mil, novecentos e cinquenta e um reais e quarenta e três centavos).

DA PRORROGAÇÃO CONTRATUAL Nº 04/2017:
DATA: 29 de dezembro de 2017.
PRAZO: 12 (doze) meses, com início em 31 de dezembro de 2017 e término em 31 de dezembro de 2018.

CONTRATADO: REATIVA INDÚSTRIA, COMÉRCIO, REPRESENTAÇÕES E SERVIÇOS LTDA.
DO CONTRATO ORIGINAL:
DATA: 24 de abril de 2015.
PRAZO: 12 (doze) meses.

VALOR POR VISITA: R\$ 1.450,00 (hum mil, quatrocentos e cinquenta reais).
VALOR MENSAL ESTIMADO: R\$ 2.900,00 (dois mil e novecentos reais).
VALOR TOTAL ESTIMADO: R\$ 34.800,00 (trinta e quatro mil e oitocentos reais).
LICITAÇÃO: Convite Nº: 006/2015.
PROCESSO Nº: 419/2015.
CONTRATO Nº: 010/2015.

DO TERMO DE PRORROGAÇÃO E DE ADITAMENTO CONTRATUAL Nº 01/2016:
DATA: 20 de abril de 2016.
PRAZO: 12 (doze) meses, com início em 24 de abril de 2016 e término em 24 de abril de 2017.
VALOR POR VISITA: R\$ 1.593,55 (hum mil, quinhentos e noventa e três reais e cinquenta e cinco centavos).
VALOR MENSAL ESTIMADO: R\$ 3.187,10 (três mil, cento e oitenta e sete reais e dez centavos).
VALOR TOTAL ESTIMADO: R\$ 38.245,20 (trinta e oito mil, duzentos e quarenta e cinco reais e vinte centavos).

DO TERMO DE PRORROGAÇÃO E DE ADITAMENTO CONTRATUAL Nº 02/2017:
DATA: 24 de abril de 2017.
PRAZO: Até 31 de dezembro de 2017.
VALOR POR VISITA: R\$ 1.666,21 (hum mil, seiscentos e sessenta seis reais e vinte e um centavos).
VALOR MENSAL ESTIMADO: R\$ 3.332,42 (três mil, trezentos e trinta e dois reais e quarenta e dois centavos).
VALOR TOTAL ESTIMADO: R\$ 33.324,20 (trinta e três mil, trezentos e vinte e quatro reais e vinte centavos).

DO TERMO DE PRORROGAÇÃO CONTRATUAL Nº 03/2017:
DATA: 29 de dezembro de 2017.
PRAZO: até 60 (sessenta) dias, com início em 31 de dezembro de 2017 e término em 28 de fevereiro de 2018.
VALOR POR VISITA: R\$ 1.666,21 (hum mil, seiscentos e sessenta seis reais e vinte e um centavos).
VALOR MENSAL ESTIMADO: R\$ 3.332,42 (três mil, trezentos e trinta e dois reais e quarenta e dois centavos).
VALOR TOTAL ESTIMADO: R\$ 6.664,84 (seis mil, seiscentos e sessenta e quatro reais e oitenta e quatro centavos).

CONTRATADO: BIQ BENEFÍCIOS LTDA.
DO CONTRATO ORIGINAL:
DATA: 04 de janeiro de 2016.
PRAZO: 12 (doze) meses.
TAXA ADMINISTRATIVA DE DESCONTO: - 3,50% (três virgula cinquenta por cento negativo).
VALOR MENSAL COM O DESCONTO DA TAXA ADMINISTRATIVA: R\$ 59.830,00 (cinquenta e nove mil, oitocentos e trinta reais).
VALOR TOTAL COM O DESCONTO DA TAXA ADMINISTRATIVA: R\$ 717.960,00 (setecentos e dezessete mil, novecentos e sessenta reais).
LICITAÇÃO: Concorrência nº 002/2015.
PROCESSO Nº: 1055/2015.
CONTRATO Nº: 001/2016.

DO TERMO DE PRORROGAÇÃO Nº 01/2017:
DATA: 04 de janeiro de 2017.
PRAZO: 12 (doze) meses.

DO TERMO DE PRORROGAÇÃO Nº 02/2017:
DATA: 04 de janeiro de 2018.
PRAZO: 12 (doze) meses.

CONTRATADO: SYSTEM BRASIL SOLUÇÕES TECNOLÓGICAS LTDA EPP.
DO CONTRATO ORIGINAL:
OBJETO: prestação de serviço para importação, implantação, treinamento, suporte e licenciamento de uso temporário de sistema informatizado via WEB para a modernização do sistema de gerenciamento das atividades dos Departamentos de Saúde e de Educação e Desenvolvimento Social, além do fornecimento de assistência técnica.
DATA: 22 de junho de 2016.
PRAZO: 12 (doze) meses, com possibilidade de prorrogação.
VALOR MENSAL: R\$ 4.400,00 (quatro mil e quatrocentos reais).
VALOR TOTAL: R\$ 52.800,00 (cinquenta e dois mil e oitocentos reais).
LICITAÇÃO: Convite Nº 06/2016.
PROCESSO: 699/2016.
CONTRATO: 015/2016.

CONTRATADO: NUTRICESTA COMÉRCIO DE ALIMENTOS LTDA.
DO CONTRATO ORIGINAL:
DATA: 19 de agosto de 2016.
PRAZO: 12 (doze) meses.
VALOR UNITÁRIO DA CESTA TIPO A: R\$ 363,62 (trezentos e sessenta e três reais e sessenta e dois centavos).
VALOR UNITÁRIO DA CESTA TIPO B: R\$ 171,40 (cento e setenta e um reais e quarenta centavos).
VALOR MENSAL ESTIMADO: R\$ 23.010,70 (quinze mil, oitocentos e noventa reais e oitenta centavos).
VALOR TOTAL ESTIMADO: R\$ 276.128,40 (duzentos e setenta e seis mil, cento e vinte e oito reais e quarenta centavos).
LICITAÇÃO: Tomada de Preços nº 012/2016.
PROCESSO Nº: 943/2016.
CONTRATO Nº: 023/2016.

DA PRORROGAÇÃO CONTRATUAL Nº 01/2017:
DATA: 18 de agosto de 2017.
PRAZO: até 31 de dezembro de 2017.

DA PRORROGAÇÃO CONTRATUAL Nº 02/2017:
DATA: 29 de dezembro de 2017.
PRAZO: 12 (doze) meses, com início em 31 de dezembro de 2017 e término em 31 de dezembro de 2018.

DA PRORROGAÇÃO E DE ADITAMENTO CONTRATUAL Nº 01/2017:
DATA: 22 de junho de 2017.
PRAZO: até 31 de dezembro de 2017.
VALOR MENSAL: R\$ 4.575,12 (quatro mil, quinhentos e setenta e cinco

reais e doze centavos).
VALOR TOTAL: R\$ 28.823,26 (vinte e oito mil, oitocentos e vinte e três reais e vinte e seis centavos).

DA PRORROGAÇÃO CONTRATUAL Nº 02/2017:
DATA: 29 de dezembro de 2017.
PRAZO: 12 (doze) meses, com início em 31 de dezembro de 2017 e término em 31 de dezembro de 2018.

CONTRATADO: CQC TECNOLOGIA EM SISTEMAS DIAGNÓSTICOS LTDA.
DO CONTRATO ORIGINAL:
DATA: 16 de fevereiro de 2017.
PRAZO: até 31 de dezembro de 2017, com possibilidade de prorrogação.
VALOR GLOBAL ESTIMATIVO: R\$ 3.125,00 (três mil, cento e vinte e cinco reais).
LICITAÇÃO: Pregão Presencial nº 09/2017.
CONTRATO Nº: 04/2017.
PROCESSO Nº: 116/2017.

DO TERMO DE PRORROGAÇÃO Nº 01/2017:
DATA: 29 de dezembro de 2017.
PRAZO: 12 (doze) meses, com início em 31 de dezembro de 2017 e término em 31 de dezembro de 2018.

CONTRATADO: EMPÓRIO MÉDICO COMÉRCIO DE PRODUTOS CIRÚRGICOS HOSPITALARES LTDA.
DO CONTRATO ORIGINAL:
DATA: 16 de fevereiro de 2017.
PRAZO: até 31 de dezembro de 2017, com possibilidade de prorrogação.
VALOR GLOBAL ESTIMATIVO: R\$ 51.400,00 (cinquenta e um mil e quatrocentos reais).
LICITAÇÃO: Pregão Presencial nº 09/2017.
CONTRATO Nº: 05/2017.
PROCESSO Nº: 116/2017.

DO TERMO DE PRORROGAÇÃO Nº 01/2017:
DATA: 29 de dezembro de 2017.
PRAZO: 12 (doze) meses, com início em 31 de dezembro de 2017 e término em 31 de dezembro de 2018.

CONTRATADO: DISPLAY COMÉRCIO E CONSRTO DE MÁQUINAS PARA ESCRITÓRIO LTDA ME.
DO CONTRATO ORIGINAL:
OBJETO: fornecimento parcelado e a pedido, de equipamentos de controle de ponto através de sistema biométrico, homologados junto ao Ministério do Trabalho de pleno acordo com a Portaria 1510/2009, de 21 de agosto de 2009 e posteriores alterações, bem como cessão remunerada de licença de uso de software para controle eletrônico de ponto dos servidores públicos municipais, customização para atendimento as necessidades específicas, treinamento e suporte.
DATA: 05 de abril de 2017.
PRAZO: até 31 de dezembro de 2017, com possibilidade de prorrogação.
VALOR GLOBAL ESTIMATIVO: R\$ 20.530,00.
LICITAÇÃO: Convite 02/2017.
CONTRATO: 08/2017.
PROCESSO: 464/2017.

DO TERMO DE PRORROGAÇÃO Nº 01/2017:
DATA: 29 de dezembro de 2017.
PRAZO: 12 (doze) meses, com início em 31 de dezembro de 2017 e término em 31 de dezembro de 2018.

CONTRATADO: NIVALDO ANTONIO BORTOLETO 01623609836
DO CONTRATO ORIGINAL:
OBJETO: prestação de serviços contínuos de manutenção de praças e unidades escolares, com fornecimento de veículos, equipamentos e mão de obra necessária.
DATA: 07 de abril de 2017.
PRAZO: até 31 de dezembro de 2017, com possibilidade de prorrogação.
VALOR GLOBAL ESTIMATIVO: R\$ 45.000,00 (quarenta e cinco mil reais).
LICITAÇÃO: Convite 04/2017.
CONTRATO: 09/2017.
PROCESSO: 482/2017.

DO TERMO DE ADITAMENTO CONTRATUAL Nº 01/2017:
DATA: 01 de setembro de 2017.
VALOR TOTAL ADITADO: R\$ 1.150,00 (um mil, cento e cinquenta reais).

DO TERMO DE PRORROGAÇÃO Nº 01/2017:
DATA: 29 de dezembro de 2017.
PRAZO: 12 (doze) meses, com início em 31 de dezembro de 2017 e término em 31 de dezembro de 2018.

CONTRATADO: RAMON MARTINS DE OLIVEIRA ME.
DO CONTRATO ORIGINAL:
OBJETO: visando a prestação de serviços de oficinas esportivas e de lazer.
DATA: 10 de abril de 2017.
PRAZO: até 31 de dezembro de 2017, com possibilidade de prorrogação.
VALOR GLOBAL ESTIMATIVO: R\$ 54.080,00 (cinquenta e quatro mil e oitenta reais).
LICITAÇÃO: Convite 01/2017.
CONTRATO: 010/2017.
PROCESSO: 415/2017.

DO TERMO DE PRORROGAÇÃO Nº 01/2017:
DATA: 29 de dezembro de 2017.
PRAZO: 12 (doze) meses, com início em 31 de dezembro de 2017 e término em 31 de dezembro de 2018.

CONTRATADO: OLIVEIRA & ROCHA CLÍNICA E SERVIÇOS LTDA ME.
DO CONTRATO ORIGINAL:
OBJETO: prestação de serviços na área de segurança, medicina e higiene no trabalho, com uma estimativa de 200 (duzentos) servidores ativos.
DATA: 02 de maio de 2017.
PRAZO: até 31 de dezembro de 2017, com possibilidade de prorrogação.
VALOR GLOBAL ESTIMATIVO: R\$ 48.000,00.
LICITAÇÃO: Pregão Presencial 12/2017.
CONTRATO: 12/2017.

PROCESSO: 451/2017.

DO TERMO DE PRORROGAÇÃO Nº 01/2017:
DATA: 29 de dezembro de 2017.
PRAZO: 12 (doze) meses, com início em 31 de dezembro de 2017 e término em 31 de dezembro de 2018.

CONTRATADO: SCATENA AGÊNCIA DE VIAGENS E TURISMO EIRELI EPP.
DO CONTRATO ORIGINAL:
DATA: 05 de junho de 2017.
PRAZO: até 31 de dezembro de 2017, com possibilidade de prorrogação.
VALOR GLOBAL ESTIMATIVO PARA 2017: R\$ 668.630,70.
LICITAÇÃO: Concorrência 02/2017.
CONTRATO: 015/2017.
PROCESSO: 537/2017.

DO TERMO DE PRORROGAÇÃO Nº 01/2017:
DATA: 29 de dezembro de 2017.
PRAZO: 12 (doze) meses, com início em 31 de dezembro de 2017 e término em 31 de dezembro de 2018.

CONTRATADO: RINEN INDÚSTRIA E COMÉRCIO DE PRODUTOS QUÍMICOS LTDA.
DO CONTRATO ORIGINAL:
OBJETO: Aquisição de produtos químicos de primeira qualidade, por fornecimento parcelado e a pedido, para serem utilizados no sistema de tratamento de água para o consumo humano.
DATA: 04 de julho de 2017.
PRAZO: até 31 de dezembro de 2017, com possibilidade de prorrogação.
VALOR GLOBAL ESTIMATIVO: R\$ 56.350,00.
LICITAÇÃO: Pregão Presencial 19/2017.
CONTRATO: 017/2017.
PROCESSO: 888/2017.

DO TERMO DE PRORROGAÇÃO Nº 01/2017:
DATA: 29 de dezembro de 2017.
PRAZO: 12 (doze) meses, com início em 31 de dezembro de 2017 e término em 31 de dezembro de 2018.

CONTRATADO: TECNIÁGUA SOLUÇÕES EM TRATAMENTO DE ÁGUA EIRELI EPP.
DO CONTRATO ORIGINAL:
OBJETO: Aquisição de produtos químicos de primeira qualidade, por fornecimento parcelado e a pedido, para serem utilizados no sistema de tratamento de água para o consumo humano.
DATA: 04 de julho de 2017.
PRAZO: até 31 de dezembro de 2017, com possibilidade de prorrogação.
VALOR GLOBAL ESTIMATIVO: R\$ 56.350,00.
LICITAÇÃO: Pregão Presencial 19/2017.
CONTRATO: 018/2017.
PROCESSO: 888/2017.

DO TERMO DE PRORROGAÇÃO Nº 01/2017:
DATA: 29 de dezembro de 2017.
PRAZO: 12 (doze) meses, com início em 31 de dezembro de 2017 e término em 31 de dezembro de 2018.

CONTRATADO: CONTROLE ANALÍTICO ANÁLISES TÉCNICAS LTDA.
DO CONTRATO ORIGINAL:
OBJETO: prestação de serviços de coleta e análises de água de Poços, Estações de Tratamento de Água, Captações Superficiais (mananciais), Rede de Distribuição e Efluentes do Município de Saltinho.
DATA: 06 de julho de 2017.
PRAZO: até 31 de dezembro de 2017, com possibilidade de prorrogação.
VALOR GLOBAL ESTIMATIVO: R\$ 18.690,00.
LICITAÇÃO: Pregão Presencial 18/2017.
CONTRATO: 019/2017.
PROCESSO: 858/2017.

CONTRATADO: E D DOS SANTOS EVENTOS DESPORTIVOS EPP.
DO CONTRATO ORIGINAL:
DATA: 08 de agosto de 2017.
PRAZO: até 31 de dezembro de 2017, com possibilidade de prorrogação.
VALOR GLOBAL ESTIMATIVO: R\$ 29.680,00.
LICITAÇÃO: Convite 05/2017.
CONTRATO: 021/2017.
PROCESSO: 1079/2017.

DO TERMO DE PRORROGAÇÃO Nº 01/2017:
DATA: 29 de dezembro de 2017.
PRAZO: 12 (doze) meses, com início em 31 de dezembro de 2017 e término em 31 de dezembro de 2018.

DO TERMO DE PRORROGAÇÃO Nº 01/2017:
DATA: 29 de dezembro de 2017.
PRAZO: 12 (doze) meses, com início em 31 de dezembro de 2017 e término em 31 de dezembro de 2018.

CONTRATADO: IDEAL'S CLEAN SERVIÇOS DE LIMPEZA EIRELI EPP.
DO CONTRATO ORIGINAL:
OBJETO: visando a prestação de serviços de limpeza e manutenção dos próprios públicos, com fornecimento de mão de obra e equipamentos necessários.
DATA: 04 de setembro de 2017.
PRAZO: até 31 de dezembro de 2017, com possibilidade de prorrogação.
VALOR MENSAL ESTIMATIVO: R\$ 21.598,85.
VALOR GLOBAL ESTIMATIVO: R\$ 86.395,40.
LICITAÇÃO: Pregão Presencial 20/2017.
CONTRATO: 025/2017.
PROCESSO: 891/2017.

DO TERMO DE PRORROGAÇÃO Nº 01/2017:
DATA: 29 de dezembro de 2017.
PRAZO: 12 (doze) meses, com início em 31 de dezembro de 2017 e término em 31 de dezembro de 2018.

CONTRATADO: LUCIANA DE ALMEIDA ARRUDA 26400999817.
DO CONTRATO ORIGINAL:



DATA: 05 de outubro de 2017.
 PRAZO: até 31 de dezembro de 2017, com possibilidade de prorrogação.
 VALOR GLOBAL ESTIMATIVO: R\$ 2.125,00.
 LICITAÇÃO: Convite 09/2017.
 CONTRATO: 030/2017.
 PROCESSO: 1361/2017.

DO TERMO DE PRORROGAÇÃO Nº 01/2017:
 DATA: 29 de dezembro de 2017.
 PRAZO: 12 (doze) meses, com início em 31 de dezembro de 2017 e término em 31 de dezembro de 2018.

FRANCIELLE PAZZETTI 29735811847.
 DO CONTRATO ORIGINAL:
 DATA: 05 de outubro de 2017.
 PRAZO: até 31 de dezembro de 2017, com possibilidade de prorrogação.
 VALOR GLOBAL ESTIMATIVO: R\$ 4.810,00.
 LICITAÇÃO: Convite 09/2017.
 CONTRATO: 031/2017.
 PROCESSO: 1361/2017.

DO TERMO DE PRORROGAÇÃO Nº 01/2017:
 DATA: 29 de dezembro de 2017.
 PRAZO: 12 (doze) meses, com início em 31 de dezembro de 2017 e término em 31 de dezembro de 2018.

CONTRATADO: WEBTRAC SOLUÇÕES EM RASTREAMENTO LTDA.
 DO CONTRATO ORIGINAL:
 OBJETO: prestação de serviços de locação de aparelhos eletrônicos informatizados de rastreamento da frota de veículos da municipalidade.
 DATA: 01 de novembro de 2017.
 PRAZO: até 31 de dezembro de 2017, com possibilidade de prorrogação.
 VALOR MENSAL: R\$ 1.370,00 (um mil, trezentos e setenta reais).
 VALOR DA TAXA DE ATIVAÇÃO (PARCELA ÚNICA): R\$ 1.000,00 (um mil reais).
 VALOR GLOBAL: R\$ 3.740,00 (três mil, setecentos e quarenta reais).
 LICITAÇÃO: Convite 08/2017.
 CONTRATO: 035/2017.
 PROCESSO: 1341/2017.

DO TERMO DE PRORROGAÇÃO Nº 01/2017:
 DATA: 29 de dezembro de 2017.
 PRAZO: 12 (doze) meses, com início em 31 de dezembro de 2017 e término em 31 de dezembro de 2018.

Saltinho, 29 de dezembro de 2017.

JOÃO MARCELO DE PAIVA AGOSTINI
 - Diretor Administrativo -

PROCESSO SELETIVO SIMPLIFICADO N.º 001/2018

EDITAL DE HOMOLOGAÇÃO DE INSCRIÇÕES E CONVOCAÇÃO PARA PRESTAÇÃO DA PROVA OBJETIVA

A PREFEITURA DO MUNICÍPIO DE SALTINHO, Estado de São Paulo, coordenada pela Comissão Especial de Acompanhamento do Processo Seletivo Simplificado, nomeada através da Portaria n.º 1.410/2017, de 19 de setembro de 2017, torna público para conhecimento dos interessados, que todas as inscrições para o PROCESSO SELETIVO SIMPLIFICADO N.º 001/2018, realizadas no período de 04 de janeiro de 2018 à 10 de janeiro de 2018, com o devido recolhimento da taxa de inscrição até o dia 11 de janeiro de 2018, foram deferidas e homologadas.

Os candidatos devidamente inscritos cujas inscrições foram homologadas ficam convocados à prestação da prova objetiva, que será realizada impreterivelmente no dia, horário e local, conforme abaixo indicado:

Na data de realização da prova, os candidatos deverão se apresentar, no mínimo, com antecedência de 30 (trinta) minutos do horário determinado para o início das mesmas, munidos do documento original de identidade oficial e caneta esferográfica azul ou preta, sem o que não serão admitidos à prova. A apresentação do comprovante de inscrição (cartão de convocação) e comprovante de pagamento será exigida caso eventualmente o nome do candidato não constar na Lista de Sala.

Segue abaixo, demonstrativo das inscrições que foram homologadas:

LOCAL, DIA E HORÁRIO DE APLICAÇÃO DA PROVA OBJETIVA	
DIA E HORÁRIO:	21 de JANEIRO de 2018, DOMINGO, 14:00 horas.
LOCAL:	E.E. "PROF. MANOEL DIAS DE ALMEIDA" Rua Joaquim Mendes Pereira, n.º 639 – Centro – Saltinho/SP.
EMPREGO PÚBLICO TEMPORÁRIO:	
PROFESSOR DE EDUCAÇÃO INFANTIL	

EMPREGO PÚBLICO temporário:			
PROFESSOR DE EDUCAÇÃO INFANTIL			
Ordem	Prot/Insc.	R.G.	NOME
1	109	197074212	ADRIANA ALVES RODRIGUS
2	185	4443329	ADRIANA CARONE DA SILVA
3	59	454148963	ADRIANA OLIVEIRA FERREIRA
4	29	309151132	ADRIANA PEDROSO PELLEGRINI
5	177	429155876	ADRIANA SERIMARCO MIGUEL
6	114	45483426	ALESSANDRA SOUZA
7	20	430947045	ALINE BENATTI JULIANI
8	17	474139013	ALINE BERNARDES FIRMINO
9	153	416604754	ALINE MARIANE MAZZERO MORAES

10	123	473923804	AMANDA DRESSANO PEREIRA DA SILVA
11	136	412056008	AMANDA MANOEL DE OLIVEIRA MELLO
12	40	470823379	AMANDA SANTOS DA SILVA RODRIGUES
13	36	21347307	ANA CARLA MAIELLI PUPIN
14	13	455385403	ANA CAROLINA FERREIRA MORI
15	112	523861618	ANA CLÁUDIA ROSA MILÃO COSTA
16	196	48874829	ANA LUIZA ALVES DE OLIVEIRA
17	264	416013399	ANA PAULA LOPES
18	290	327737256	ANA PAULA PASCHOALDELLI BRAMBILLA
19	365	45778622	ANA PAULA PEREIRA DA SILVA
20	32	413161249	ANA PAULA SECAMILE
21	231	243233978	ANDREA CRISTINA SEVIJA MARTINS
22	143	294493888	ANDREIA PRADO ROCHA DE JESUS
23	23	47918396	ANDRESSA OSTI
24	63	410360284	ANGELICA CARINA BATISTA DE ARRUDA
25	154	41298037	ANNELISE BARBOSA BUZARANHO
26	383	304902603	AURELIA SORIO REAL
27	43	41661950	AYLA CRISTIANE MAGRINI KRIK
28	194	442468817	BÁRBARA BOMFIM MARTINI
29	267	475639893	BEATRIZ DIAS RIBEIRO
30	8	402851390	BIANCA TARANTO
31	18	452118566	BRENDA GONÇALVES PIRES DE SOUZA
32	105	420371175	BRUNA CAVALCANTE DE MELO
33	120	449805396	BRUNA DA SILVA PACHECO
34	215	4942790600	BRUNA THALITA SILVESTRE DA SILVA
35	242	490277317	BRUNA VICENTIM
36	74	494757711	CAIO HENRIQUE PADOVEZE
37	216	33988227	CAMILA CASSIERI
38	53	403251163	CAMILA ROQUETI LUCAS
39	57	424797860	CARINA ROBERTA DAS NEVES GRIN
40	331	432289999	CARINA ROCHA FIDELIS
41	272	434379608	CATIA ALCARDE DA SILVA
42	202	41989987	CELIANA DE OLIVEIRA OSTI
43	210	621714197	CICERA CLAUDEMILDA DE SOUZA
44	354	22576636	CLAUDIA BALIONI BOLDRIN
45	232	301504866	CLAUDIA FERAZ DE CAMPOS VALENTE
46	25	247912700	CLAUDIA PEREIRA DA SILVA MACIEL
47	380	414105679	CRISLAINE REGINA DE ALMEIDA
48	107	245910827	CRISTIANE DE ALMEIDA
49	12	447138984	CRISTIANE FABIANO RODRIGUES
50	77	423947989	CRISTIANE NAVARRO
51	321	47358587	DAIANE DE OLIVEIRA
52	173	412205993	DAIANE REGINA T. C. MANFIOLETI
53	64	451661114	DANIELA LIVRAMENTO COUTO CASTRO
54	139	264239738	DANIELA MARIA SCHIAVON MACHADO
55	282	413160105	DANIELA NATALIA MARINO DE LABIO
56	127	252242580	DANIELA PARDI
57	266	412487226	DANIELE DE LIMA MARQUES
58	61	400104076	DANIELE QUARTAROLO
59	168	43815926	DANIELE SILVEIRA
60	93	637951803	DANIELLA DE SIQUEIRA SANTANA
61	293	415680335	DAPHINNY OLIVEIRA SANTOS RIBEIRO
62	145	305694911	DÉBORA APARECIDA BARROSO BURANELO
63	329	422988728	DEBORA CRISTINA DE SOUSA FERREIRA
64	5	461749427	DÉBORA LAÍS REGONHA
65	171	296206635	DEBORAH CRISTINA DIOGO
66	65	411952420	DEIDICLEIA DOS SANTOS SILVA
67	366	454175231	DEISE DOS SANTOS MARTINS
68	189	277053328	DENISE FERREIRA DESIDERIO GIACOMINI
69	60	242300200	DENISE GEREVINI ARTUZO
70	167	163406017	DENISE STENICO BUNHO
71	160	301506899	DENISE STENICO DE ALMEIDA CORRER
72	281	419901735	DENIZE TEODORO OSTI
73	140	328285602	EDINALVA BISPO PETRINI
74	328	26344496	EDNA MARIA DE CAMPOS BACHIEGA
75	322	252857197	ELAINE CRISTINA SALLATTI LEITE
76	273	194422689	ELAINE MIGUEL COLAÇO GRANDIS
77	141	444179148	ELEN LADOANI DE OLIVEIRA
78	176	506848164	ELIANA MONTEIRO DE MELO SILVA
79	269	588616771	ELIETE DA SILVA PIMENTEL TELES
80	38	263453947	ELISANGELA CRISTINA TONUSSI PADOVEZE
81	191	34515101	ELISANGELA REGINA SOUZA PENNA

82	300	322605003	ELLEN CRISTINA GOMES CAMPOS DUARTE
83	378	40692448	ELZA SHIRLEY PRISCILA SOARES
84	220	321773457	ÉRICA ADRIANA DE OLIVEIRA GODOI
85	73	482437546	ERICA FERNANDA STOCO FRASSON
86	377	304788211	ÉRICA PATRICIA DIAS PAPETTI
87	148	442063623	ÉRIKA LUZIA PAVARINI DOS SANTOS
88	385	600069278	EUZINETE SILVA SANTOS CUSTODIO
89	362	339879592	EVA FERNANDA ATAHYDE SILVA BRM
90	97	60453632	FABRICIA COELHO PINHEIRO
91	182	461603809	FERNANDA CARINA ABIBI TELES
92	100	278261279	FERNANDA CRISTINA URBANO PONTES
93	124	277160170	FERNANDA DANIELA QUEIROZ
94	241	243230941	FLÁVIA ADRIANA PIOTTO
95	198	246367003	FLÁVIA DE ALMEIDA SANDALO DOIMO
96	256	34398930	FLÁVIA MARTINS
97	4	405635242	FLAVIA ROBERTA BENTO GRILLO
98	347	40253698	FRANCINE GALVANI DELGADO
99	361	416056805	FRANCINE SUNEGA DO AMARAL
100	137	540140399	GABRIELA CAMPOS EVANGELISTA
101	14	539569823	GABRIELA FERNANDA DALOSTA
102	27	557368479	GABRIELLE GONÇALVES DE OLIVEIRA
103	296	29929576	GEANNE INOCENCIO VAZ
104	316	414105734	GILCIMARA REGIANE CECOTTE
105	240	471762854	GIOVANA BUTINHAO SCARPARI
106	387	27994942	GISELE GARCIA SIMOES
107	132	400850308	GISLAINE CRISTINA FERNANDES ANDRÉ
108	258	546198156	GISLAINE GALDINO DIAS
109	135	143595271	GONCALO VITOR DOS SANTOS
110	108	324362146	HELEN CRISTINA CHRISTOFOLETI MAGRINI
111	317	359024932	HERMINIA MARIA SOUZA SILVA
112	228	171920946	ILDA RODRIGUES MOREIRA DOS SANTOS
113	2	488866650	INGRED CANCELIERO DE OLIVEIRA
114	279	117908770	ISABEL CRISTINA OLIVEIRA RAMOS DE SOUZA
115	174	235431801	IVANIA APARECIDA DE CAMPOS EVANGELISTA
116	270	12551668	JANAINA DA SILVA LIMA PLATNER
117	350	473466740	JENIFER DARC SILVA COSTA
118	85	446777327	JESSICA BARNABE
119	147	455658225	JÉSSICA CANDIDO GADELHA DE SOUSA
120	332	579867572	JOANA INÊS DE CASTRO MANCINI
121	353	579913223	JOCILEIDE SANTOS DE OLIVEIRA
122	15	40563500	JOICE ARIELE PINTO ARAUJO
123	56	463557025	JOISSE DANIELE RODRIGUES PERESSIM
124	1	172913494	JOSEANE MARIA GANASSIM RODRIGUES
125	239	309150589	JOSEFA DE FRANCA CARDOSO
126	91	461754265	JOSIANE APARECIDA DE ALMEIDA
127	206	400851854	JOSIANE PALMIERI DE CAMPOS
128	336	583553849	JOSILDA RIBEIRO DA PAZ TUPPY
129	26	11029113	JUDITH FERREIRA NIZ
130	44	53365800	JULIA WENCESLAU
131	381	295350878	JULIANA CARDOSO GUERREIRO
132	372	282819265	JULIANA FÁTIMA DOS SANTOS FREITAS
133	199	530896588	JULIANA SARTO
134	200	41643650	JULIANE DE OLIVEIRA CUNHA
135	299	404493403	KARINA FRANCIANE DA SILVA
136	164	457363840	KARINE DE OLIVEIRA FERAZ
137	130	422233384	KAROLINE OLIVEIRA MENDONÇA PRADO
138	330	347256879	KATIA FERNANDA CAMARGO PINTO
139	9	324348046	KEILA PANDOLFO ANDIA
140	260	302587949	KELLEN VANESSA PIGOZZO PERIM
141	337	347256508	KELLY CRISTINE MICHELINI
142	88	422842564	KEREN CRISTINA DOS SANTOS OLIVEIRA
143	186	404158894	KETILY AMANDA SIMEÃO DOS SANTOS
144	207	40563450	LAI S CAMILA BACHIEGA
145	19	44999881	LAI CRISTIANE CALEGARI
146	51	480925860	LAI SILVESTRE SILVA
147	113	41798456	LARISSA DA SILVA CABRAL
148	162	412062707	LARISSA FURONI
149	54	479296261	LAURIKELE FREIRE MACIEL
150	158	483736090	LÉIA CRISTINA CORRÊA EDUARDO
151	83	13753629	LENICE LINS DAS NEVES
152	62	48250934	LETÍCIA ANGELI DA SILVA



153	169	403093053	LETICIA APARECIDA MENOCELLI
154	333	411333070	LETÍCIA PIRES SILVA
155	356	437157878	LÍGIA BENTO LEITE
156	76	334787798	LÍGIA PIERAMI SOARES DE SOUZA
157	357	13269410	LILIAN REGINA COLETI
158	34	551204096	LIVIA ADRIANA DE SOUZA
159	344	461763473	LUANA GALVAO DE SA E TAVARES
160	213	271290316	LUCIA CRISTINA PRUDENTE ARTHUR
161	246	88124915	LUCIANA APARECIDA RUBINATO CIBIM
162	178	406926438	LUCIANE M S FORNAZARI
163	358	193770829	LUCILENE DE ALMEIDA BELTRAME
164	226	166830288	LUCINEIDE VIRGINIO GOMES
165	364	47148141	LUCY AUREA FERAZZ
166	87	471512266	LUDIMILA DA SILVA SANTOS
167	75	295349141	LUDIMILA MENUZZO PELAES
168	209	161041486	MAELI DA SILVA RIBEIRO
169	263	471719857	MARCELA PIACENTINI NASTARO
170	308	282852554	MARCELIA BRIGIDA PAULIN COSTA
171	115	19377074	MÁRCIA APARECIDA RIBEIRO CORREA LOPES
172	66	280322446	MÁRCIA HELENA DA SILVA CORRÊA
173	238	276346622	MARCIA REGINA CORREA
174	386	302589508	MARCIELE CRISTIANE DE GOES PEREIRA
175	244	104103784	MARIA ANGELICA MARCONI
176	24	354039337	MARIA APARECIDA PINHEIRO COELHO
177	355	482812588	MARIA DAS GRAÇAS ALVES DE SOUSA
178	345	21847720	MARIA DAS GRACAS DA SILVA
179	292	252250242	MARIA DE FATIMA SILVA CAMOSSI
180	172	277157948	MARIA DO CARMO DE ANDRADE
181	311	400522664	MARIA ISABEL GIL DE CAMARGO
182	212	12499491	MARIA NILCE TOBALDINI
183	224	550322681	MARIA PATRICIA SILVA ARAUJO
184	165	228507625	MARIA ROSILDA BATISTA GOMES DE OLIVEIRA
185	33	48175779	MARIANA DUTRA SANTANA CAMARGO
186	11	434278579	MARIANA FIORI MONTEIRO
187	121	40693549	MARIANA USBERTI SARTORELLI
188	201	333188263	MARIANE MORETTI VIECELI
189	373	266145036	MARILIA RODRIGUES DE CARVALHO VIEIRA
190	205	302588851	MARISA DE MATTOS PALAURO
191	133	636994284	MARISABEL PERINI
192	368	217792029	MARISSOL SANTANA CLAUDIO
193	276	12498339	MARLENE MIGUEL COLAÇO BARBOSA
194	156	159960472	MARLI GOMES TOLEDO SANTOS
195	340	45778619	MARLUCI REGINA CAMARGO
196	247	408359420	MARLY ELISAMA CANO
197	312	225760083	MAURA NASCIMENTO DOS SANTOS
198	82	539077458	MAYARA DA SILVA
199	221	412050158	MAYARA OLIVEIRA BRÁS DE LIMA
200	223	494193232	MAYARA PASCHOAL
201	181	540138198	MAYRA ISABELA MARIANO PINTO
202	248	406200658	MICHELE PIMPINATO PENATTI
203	265	320781306	MILENA MOURA GMEINER
204	163	288376961	MILENE PINHEIRO RUBIO
205	367	417464307	MONIQUE VIEIRA DOS SANTOS
206	297	577018978	NAIANA OLIVEIRA SAMPAIO
207	118	202514219	NANCI APARECIDA DE SOUZA PAPETTI
208	304	450418984	NATALIA RUBIA
209	298	419689400	NAYARA DE SALLES OLIVEIRA
210	286	623388868	NEIDE MOREIRA RAMOS
211	50	230858752	NEUZA APARECIDA GOZZER CORDEIRO
212	150	46295111	NILCIELI FERREIRA DA SILVA
213	342	302965774	NOEME ALMEIDA DE OLIVEIRA
214	363	29326143	OZELIA DUARTE DE MIRANDA VITALINO
215	134	474273003	PATRICIA BORGES VIEIRA
216	284	487537464	PATRICIA DANIELE CEZARINO
217	376	339884010	PAULA CRUSTINA DE PAULA DELVAJE
218	352	470970595	PAULA RAYMUNDO
219	271	284712255	PAULA TEIXEIRA DIAS NOVAES
220	31	351702982	PRISCILA RODRIGUES SILVESTRINI
221	222	347835508	RAFAELA OLIVEIRA DO AMARAL
222	294	481777040	RAILA BERNARDO DE ARAUJO SOUSA
223	104	295330326	RAQUEL DE JESUS BERNARDO CARPIN

224	295	34552052	REGIANE APARECIDA EVANGELISTA MARONESE
225	159	337611907	REGINA RODRIGUES DE CAMARGO
226	28	393153253	REINALDO PAULO DA SILVA
227	111	17671092	RENATA ELISABETE DA CONCEIÇÃO PINTO
228	320	235252979	RENATA GARCIA DAMASCENO
229	30	416891469	RITA DE CASSIA BENTO BIANCHIM
230	6	476897026	ROBERTA DE OLIVEIRA
231	151	349532321	ROBERTA POMPERMAYER GARBOSA
232	7	561010638	ROSANE MARIA DALAVIA LOPES
233	35	184069555	ROSANGELA APARECIDA BORIN
234	188	235430857	ROSANGELA CRISTINA GREGÓRIO SILVA
235	110	346406444	ROSELAINE DE LOURDES BARBIERI DE TOLEDO
236	166	362806731	ROSEMEIRE MOURA CIRILO DOS SANTOS
237	335	449996220	SAMANTA DOS SANTOS NUNES
238	324	301499846	SANDRA AP. LOURENCO DOS SANTOS
239	348	400105494	SANDRA CRISTINA MILANEZ
240	229	244265070	SANDRA R. B. DA SILVA
241	341	225746360	SANDRA REGINA DOS SANTOS CAMARGO
242	306	404495709	SHEILA EVELIN DE CAMPOS PEREIRA FRAGA
243	314	191247856	SILVANA AP. BISCAINO DE LIMA
244	187	219098220	SILVANA APARECIDA RODRIGUES NASCIMENTO
245	126	299298930	SILVANA MARIA DOS SANTOS DE LIMA
246	351	43428600	SIMONE APARECIDA CAMPOS
247	327	432637874	SIMONE APARECIDA JUSTINO
248	217	419899297	SIMONE CRISTINA GUEDES RODRIGUES
249	175	354059786	SIMONE MATOS DOS SANTOS
250	37	354028455	SIRLEI DA SILVA
251	49	270737121	SOLANGE INACIO DOS SANTOS RODRIGUES
252	70	242297201	SONIA CRISTINA CORREA DE SOUZA
253	334	19377415	SÔNIA MARIA DA COSTA ALVES DA PAIXÃO
254	374	330318949	SUELLEN ROSSI
255	197	50227539	SUZIDALLY SIQUEIRA PIMENTEL LUCIANO
256	92	364357071	TAINNAN FELICIO FURTADO
257	78	406200981	TALITA APARECIDA CIOLDIN TOLOTTI
258	225	328285043	TATIANA DE FATIMA PADOVEZI
259	375	412212717	TATIANE APARECIDA GANDRA ZEM
260	319	489633808	TATIANE DE SOUZA PALMEIRA
261	149	550313631	THAINÁ RODRIGUES PEREIRA
262	79	406200993	THAIS GIOVANA CIOLDIN TOLOTTI
263	268	428986468	THAIS HELENA MARTINIANO DA SILVA
264	262	442237789	THAIZ ALTAFINI ADAMOLI
265	305	40654095	THAMIRES XAVIER PIRES
266	96	421186422	THAYS CAMILA ALMEIDA NOGUEIRA
267	346	298436115	VALDEREZ VANDERLÉIA RUBIA BINI
268	84	24425526	VALDIRENE CRISTINA GUEDES
269	325	423174368	VALERIA DE MORAES ORTOLANI
270	45	346407461	VANESSA APARECIDA DE OLIVEIRA
271	98	419748702	VANESSA ARIEDE SILVA RAFAEL
272	208	492030613	VANESSA BALESTERO DA SILVA
273	255	503361501	VANESSA DA COSTA BARBOZA
274	254	291753231	VANESSA DE SOUSA ALVES FORTI
275	203	448314885	VANESSA PAZETE
276	86	8927259	VERA LUCIA GALANTI VERONEZE
277	3	91964039	VITALINA NEIDE BELOTO DA SILVA
278	152	414104250	VIVIANA APARECIDA CARDOZO JOIA
279	89	434278671	VIVIANE CRISTINA DE MORAES LOURENÇO
280	95	434278683	VIVIANE SCHIAVOLIN SALVADOR
281	211	25823720	YARA LETICIA CARNAÚBA
282	245	328927740	ZEILA ALZIRA NECHBAR DA SILVA
283	318	362998851	ZENY SANTOS LIMA CASSIANO

Saltinho, 15 de janeiro de 2018.

CARLOS ALBERTO LISI
Prefeito Municipal

PROCESSO SELETIVO SIMPLIFICADO N.º 002/2018

EDITAL DE HOMOLOGAÇÃO DE INSCRIÇÕES E
CONVOCAÇÃO PARA PRESTAÇÃO DA PROVA OBJETIVA

A PREFEITURA DO MUNICÍPIO DE SALTINHO, Estado de São Paulo, coordenada pela Comissão Especial de Acompanhamento do Processo Seletivo Simplificado, nomeada através da Portaria n.º 1.410/2017, de 19 de setembro de 2017, torna público para conhecimento dos interessados, que todas as inscrições para o PROCESSO SELETIVO SIMPLIFICADO N.º

002/2018, realizadas no período de 04 de janeiro de 2018 à 10 de janeiro de 2018, com o devido recolhimento da taxa de inscrição até o dia 11 de janeiro de 2018, foram deferidas e homologadas.

Os candidatos devidamente inscritos cujas inscrições foram homologadas ficam convocados à prestação da prova objetiva, que será realizada impreterivelmente no dia, horário e local, conforme abaixo indicado:

Na data de realização da prova, os candidatos deverão se apresentar, no mínimo, com antecedência de 30 (trinta) minutos do horário determinado para o início das mesmas, munidos do documento original de identidade oficial e caneta esferográfica azul ou preta, sem o que não serão admitidos à prova. A apresentação do comprovante de inscrição (cartão de convocação) e comprovante de pagamento será exigida caso eventualmente o nome do candidato não constar na Lista de Sala.

Segue abaixo, demonstrativo das inscrições que foram homologadas:

LOCAL, DIA E HORÁRIO DE APLICAÇÃO DA PROVA OBJETIVA			
DIA E HORÁRIO:	21 de JANEIRO de 2018, DOMINGO, 14:00 horas.		
LOCAL:	E.E. "PROF. MANOEL DIAS DE ALMEIDA" Rua Joaquim Mendes Pereira, n.º 639 – Centro – Saltinho/SP.		
EMPREGO PÚBLICO TEMPORÁRIO:			
MOTORISTA			
Ordem	Prot/Insc.	R.G.	NOME
1	93	11513063	ADAILTON DA SILVA ALMEIDA
2	97	15804350	ADAIR JOSÉ COELHO PAIXAO
3	77	15811685	ADENILSON GONÇALVES DA SILVA
4	48	33339027	ADISON DA SILVA
5	39	216464493	AELSON FERREIRA DE OLIVEIRA
6	36	23275694	AILTON DA SILVA
7	71	476269428	ALEX AMORIM DE OLIVEIRA
8	53	419459443	ALEXANDRE AUGUSTO DE LIMA SOUZA
9	62	485260608	ANA PAULA PEREIRA DA SILVA
10	1	41990779	ANDERSON OLIVEIRA DI BENE
11	68	351697792	ANTONIO MARCOS SANTOS
12	84	485582284	BRUNO HENRIQUE ALVES RODRIGUES
13	33	483851474	CAIO ALBERTO GARCIA URBANO
14	3	122863884	CLAUDIO ANTONIO PAES
15	64	216811314	CRISTINA GRANADO MACHADO CASTILHO
16	87	374363316	DALMO GOMES SANTOS
17	60	165105835	DAMARES PIO MAIELLI
18	73	347834991	DANIELA ROSARIO SERAFIM
19	58	343201550	DIOGO GIMENEZ DE LIMA
20	25	43427981	EDILSON DE FREITAS
21	16	14273425	EDILSON JOSE COELHO DE SOUZA
22	46	321774504	EDSON DE ARAUJO NAVARRO
23	43	562432383	EDSON GABRIEL DE SOUZA
24	88	278164444	EDUARDO BEZERRA RANGEL
25	47	451458734	EMERSON CUSTÓDIO SANTURBANO
26	28	349524634	FÁBIO DA SILVA FREITAS
27	54	267998089	FABIO FRANCETTO
28	40	27128940	FRANCISCO DE ASSIS ADORNO
29	89	155968856	GENIVALDO GONÇALVES
30	55	550307515	GILVÂNIO BATISTA DA SILVA
31	17	371681674	ISTADEU NOGUEIRA MENDES
32	72	215460753	JAIR NOVAES
33	22	322807748	JEFERSON LUIS SETEM
34	96	21499455	JOÃO CARLOS PIZZOL
35	44	426124935	JOÃO PAULO APARECIDO SILVEIRA CAMPOS
36	57	12141331	JOSÉ CARLOS BARBOZA
37	56	24427235	JOSE GILSON MORI
38	21	186206859	JOSÉ HERALDO MARTINS
39	4	214977183	JOSÉ MARIA MANESCO
40	65	11374879	JOSE MAURO PIRES
41	29	2,001E+12	JOSE RONALDO DA SILVA
42	75	951977	JULIO APARECIDO GOMES MACIEL
43	66	27634396	MAIRTON BEZERRA DE CASTRO
44	86	19617918	MANOEL JOSÉ MANCINI
45	74	434842655	MARCEL NOVELLO DE LABIO
46	79	558986407	MARCELO LOCH SANTANA MACEDO
47	85	434284373	MARCELO ROMUALDO MACHADO
48	14	339883595	MARCIEL FERNANDO ALVES
49	2	407312766	MARCOS FRANCISCO FASCIROLI
50	41	21971863	MARCOS ROBERTO VIEIRA DE PAULA
51	90	258235895	PAULO HENRIQUE NERY



52	78	543152819	PAULO VINICIUS PROGETI NEME
53	10	26344983	REINALDO GODOI
54	26	299304012	RENATA APARECIDA ADÃO
55	95	339881987	RICARDO LUIS PAPPETTI
56	82	289937334	ROGÉRIO JOSÉ DA SILVA
57	76	95876212	RUBENS DA SILVA FURLAN JUNIOR
58	81	328297355	SILVIA ADRIANA PROGETI NEME
59	61	220974780	SILVIO ALVES DE MACEDO
60	80	295350751	THIAGO NEME
61	9	43427821	TIAGO AUGUSTO ROMUALDO
62	91	304382322	WAGNER SCHULTZ FRIAS
63	94	290018183	WILSON DA SILVA CAMPOS

Saltinho, 15 de janeiro de 2018.

CARLOS ALBERTO LISI
Prefeito Municipal

PROCESSO SELETIVO SIMPLIFICADO N.º 003/2018

EDITAL DE HOMOLOGAÇÃO DE INSCRIÇÕES E CONVOCAÇÃO PARA PRESTAÇÃO DA PROVA OBJETIVA

A PREFEITURA DO MUNICÍPIO DE SALTINHO, Estado de São Paulo, coordenada pela Comissão Especial de Acompanhamento do Processo Seletivo Simplificado, nomeada através da Portaria n.º 1.410/2017, de 19 de setembro de 2017, torna público para conhecimento dos interessados, que todas as inscrições para o PROCESSO SELETIVO SIMPLIFICADO N.º 003/2018, realizadas no período de 04 de janeiro de 2018 à 10 de janeiro de 2018, com o devido recolhimento da taxa de inscrição até o dia 11 de janeiro de 2018, foram deferidas e homologadas.

Os candidatos devidamente inscritos cujas inscrições foram homologadas ficam convocados à prestação da prova objetiva, que será realizada impreterivelmente no dia, horário e local, conforme abaixo indicado:

Na data de realização da prova, os candidatos deverão se apresentar, no mínimo, com antecedência de 30 (trinta) minutos do horário determinado para o início das mesmas, munidos do documento original de identidade oficial e caneta esferográfica azul ou preta, sem o que não serão admitidos à prova. A apresentação do comprovante de inscrição (cartão de convocação) e comprovante de pagamento será exigida caso eventualmente o nome do candidato não constar na Lista de Sala.

Segue abaixo, demonstrativo das inscrições que foram homologadas:

LOCAL, DIA E HORÁRIO DE APLICAÇÃO DA PROVA OBJETIVA	
DIA E HORÁRIO:	21 de JANEIRO de 2018, DOMINGO, 14:00 horas.
LOCAL:	E.E. "PROF. MANOEL DIAS DE ALMEIDA" Rua Joaquim Mendes Pereira, n.º 639 – Centro – Saltinho/SP.
VAGAS DE ESTÁGIOS:	
ARTES VISUAIS - LICENCIATURA	
DIREITO – BACHARELADO	
EDUCAÇÃO FÍSICA – LICENCIATURA	
GEOGRAFIA – LICENCIATURA	
HISTÓRIA – LICENCIATURA	
LETRAS – LICENCIATURA	
MATEMÁTICA – LICENCIATURA	
MÚSICA – LICENCIATURA	
PEDAGOGIA – LICENCIATURA	
ENSINO MÉDIO	

VAGAS DE ESTÁGIOS:			
ARTES VISUAIS - LICENCIATURA			
Ordem	Prot/Insc.	R.G.	NOME
			NÃO HOUVE CANDIDATOS INSCRITOS

VAGAS DE ESTÁGIOS:			
DIREITO – BACHARELADO			
Ordem	Prot/Insc.	R.G.	NOME
1	43	489219949	AMANDA PANDOLPHI DE MORAES
2	71	533657635	TAINARA RAQUEL DE ALMEIDA

VAGAS DE ESTÁGIOS:			
EDUCAÇÃO FÍSICA – LICENCIATURA			
Ordem	Prot/Insc.	R.G.	NOME
1	23	571084886	ANDRESSA FRAGA
2	73	545401197	ISABELLA LETÍCIA DE MORAIS

VAGAS DE ESTÁGIOS:			
GEOGRAFIA – LICENCIATURA			
Ordem	Prot/Insc.	R.G.	NOME
1	92	47973365	LEONARDO PEDRO

VAGAS DE ESTÁGIOS:			
HISTÓRIA – LICENCIATURA			
Ordem	Prot/Insc.	R.G.	NOME
1	77	40325069	ALEXANDRE VECCHINE SEVERINO
2	81	308086685	RODRIGO CEZAR MENDES PEREZ

VAGAS DE ESTÁGIOS:			
LETRAS – LICENCIATURA			
Ordem	Prot/Insc.	R.G.	NOME
1	34	442427177	THOMAS DA COSTA BASTOS

VAGAS DE ESTÁGIOS:			
MATEMÁTICA – LICENCIATURA			
Ordem	Prot/Insc.	R.G.	NOME
1	45	47681036	LUCAS LUTGENS

VAGAS DE ESTÁGIOS:			
MÚSICA – LICENCIATURA			
Ordem	Prot/Insc.	R.G.	NOME
1	38	504659947	THOMAS DOUGLAS SILVESTRINI

VAGAS DE ESTÁGIOS:			
PEDAGOGIA – LICENCIATURA			
Ordem	Prot/Insc.	R.G.	NOME
1	36	545005322	ELAINE BARBOSA GONÇALVES GOMIDE
2	10	53558095	GABRIELA DE BRITO
3	3	529434970	JULIA FIDELIS FRANCETTO
4	14	418989321	KAROL GOMES PINTO
5	25	502276289	LARISSA CAROLINE SILVA FIDELIS
6	84	561006532	LUISA CASALI PEREIRA
7	49	171181025	MARIA APARECIDA MOREIRA DE SANTANA
8	72	35597890	MARINA MARIANA DE SOUZA ZATARIN
9	75	4449797809	PAMELA BENEDITA LEITE FRANCISCATTI
10	79	484838994	RAFAELA BOTTENE SCANAVACA
11	85	530895377	SABRINA DE SOUSA
12	78	3455170808	VIVIANE MARQUES GONÇALVES

VAGAS DE ESTÁGIOS:			
ENSINO MÉDIO			
Ordem	Prot/Insc.	R.G.	NOME
1	86	539570345	ADRIANO ALEX PEREIRA RIBEIRO
2	48	568356226	ANDRÉ RENAN RODRIGUES DOS SANTOS
3	19	558984393	BEATRIZ ROQUETI LUCAS
4	24	46877872	BIANCA GANDELINI
5	30	494757711	CAIO HENRIQUE PADOVEZE
6	6	558649464	CAROLINE BATAGELO CAVALCANTE
7	76	567848802	CAROLINE BERNO REGONHA
8	60	402536253	EVELLIN CARVALHO
9	69	558788385	FELIPE GOZZER
10	42	2308	GRAZIELA ROBERTA MENDES
11	67	559184311	GUSTAVO ARTHUR DA SILVA
12	89	501166488	HANNA VICTORIA LIMA DE OLIVEIRA
13	7	54191666	JULIA PAESMAN
14	41	568431479	JULIANA GABRIELA MENDES
15	33	636202082	KAREN PATRICIA DA SILVA PIEDADE
16	54	568654328	LARISSA CRISTINA DE OLIVEIRA
17	82	558287256	LAURA BERNO SCHIAVINATO
18	74	568855176	LUCAS STENGHER
19	53	580547206	MARIA EDUARDA CAETANO
20	94	568245908	MARIA EDUARDA PASCHOALIN
21	35	55892346	MARIA EDUARDA POSSATTO CAMILLO
22	12	555820920	MARIA GABRIELA MENDES TRIMER
23	52	382783943	RAFAEL CAPUCIM BARBOSA
24	46	578759160	REBECA DE ALMEIDA
25	50	561067272	SARA RODRIGUES FERREIRA

Saltinho, 15 de janeiro de 2018.

CARLOS ALBERTO LISI
Prefeito Municipal

PROCESSO SELETIVO SIMPLIFICADO N.º 004/2018

EDITAL DE HOMOLOGAÇÃO DE INSCRIÇÕES E CONVOCAÇÃO PARA PRESTAÇÃO DA PROVA OBJETIVA

A PREFEITURA DO MUNICÍPIO DE SALTINHO, Estado de São Paulo, coordenada pela Comissão Especial de Acompanhamento do Processo Seletivo Simplificado, nomeada através da Portaria n.º 1.410/2017, de 19 de setembro de 2017, torna público para conhecimento dos interessados, que todas as inscrições para o PROCESSO SELETIVO SIMPLIFICADO N.º 004/2018, realizadas no período de 05 de janeiro de 2018 à 10 de janeiro de 2018, com o devido recolhimento da taxa de inscrição até o dia 11 de janeiro de 2018, foram deferidas e homologadas.

Os candidatos devidamente inscritos cujas inscrições foram homologadas ficam convocados à prestação da prova objetiva, que será realizada impreterivelmente no dia, horário e local, conforme abaixo indicado:

Na data de realização da prova, os candidatos deverão se apresentar, no mínimo, com antecedência de 30 (trinta) minutos do horário determinado para o início das mesmas, munidos do documento original de identidade oficial e caneta esferográfica azul ou preta, sem o que não serão admitidos à prova. A apresentação do comprovante de inscrição (cartão de convocação) e comprovante de pagamento será exigida caso eventualmente o nome do candidato não constar na Lista de Sala.

Segue abaixo, demonstrativo das inscrições que foram homologadas:

LOCAL, DIA E HORÁRIO DE APLICAÇÃO DA PROVA OBJETIVA	
DIA E HORÁRIO:	21 de JANEIRO de 2018, DOMINGO, 14:00 horas.
LOCAL:	E.E. "PROF. MANOEL DIAS DE ALMEIDA" Rua Joaquim Mendes Pereira, n.º 639 – Centro Saltinho/SP.
EMPREGO PÚBLICO TEMPORÁRIO:	
MÉDICO PRONTO ATENDIMENTO MÉDICO PLANTONISTA	

EMPREGO PÚBLICO temporário:			
MÉDICO PRONTO ATENDIMENTO			
Ordem	Prot/Insc.	R.G.	NOME
1	24	68432162	EDUARDO VACHANSKY
2	4	933582	HUGO BARROS VILELA
3	21	55966512	ODENIR PEREIRA GOMES
4	8	630272372	TALLES RAVID DO NASCIMENTO MOTA
5	25	115730570	VITOR RANGEL DORNELLES
6	14	3943797	WELEY FERREIRA DA SILVA

EMPREGO PÚBLICO TEMPORÁRIO:			
MÉDICO PLANTONISTA			
Ordem	Prot/Insc.	R.G.	NOME
1	19	5545596	ANA CAROLINA TRALDI DE ALMEIDA
2	13	443382670	BARBARA BUENO LOMBELLO
3	7	400686740	BRENDA MORETO PENACHI
4	11	481845690	DANIELA BORGES LEAL
5	9	478745436	DEBORA AIESHA LEITE CANTELLI
6	23	229168	GERMAN FONG ROCA
7	1	435265222	HUGO TADEU METIDIERI
8	17	120607791	JOSÉ CUNHA REBELO FILHO
9	10	12027740	JULIANO VALENTE CUSTODIO
10	2	461575097	MAÍRA BIANQUIM TORREZAN
11	16	4936627	MARCO ANTONIO LOPES VIEIRA
12	6	4351996	REINALDO FERREIRA DA SILVA
13	18	460055471	RICARDO VICTER MASSAD
14	20	958797	VINICIUS STÉFANO BARROS DA ROCHA

Saltinho, 15 de janeiro de 2018.

CARLOS ALBERTO LISI
Prefeito Municipal

PREGÃO PRESENCIAL 04/2018

A Prefeitura do Município de Saltinho/SP, torna público para conhecimento de interessados que, no dia e hora especificados, nas dependências do Paço Municipal, à Avenida 07 de setembro, 1733, Centro, Saltinho/SP, CEP 13.440-000, Telefone (19) 3439-7800, realizar-se-á licitação, na modalidade Pregão Presencial 04/2018, tendo como objeto o registro de preços, pelo tipo menor preço unitário para cada item cotado, visando a eventual e futura aquisição de produtos de panificação de primeira qualidade para atender ao Programa Municipal de Alimentação Escolar e os demais departamentos da Prefeitura, respeitando as necessidades e o interesse público, de forma parcelada e a pedido. Os envelopes com as propostas financeiras e os documentos de habilitação devem ser protocolizados até as 8:50 horas do dia 30/01/2018 no Paço Municipal. O credenciamento, sessão de lances e julgamento será neste mesmo dia às 9:00 horas. O edital em sua íntegra poderá ser retirado diretamente no endereço supracitado, das 8:00 às 11:00 e das 13:00 às 16:00 horas, de segunda a sexta-feira. Poderão ser feitas consultas ao edital pelo site www.saltinho.sp.gov.br.

Saltinho/SP, 15/01/2018.

CARLOS ALBERTO LISI
Prefeito Municipal

PREGÃO PRESENCIAL 05/2018

A Prefeitura do Município de Saltinho/SP, torna público para conhecimento de interessados que, no dia e hora especificados, nas dependências do Paço Municipal, à Avenida 07 de setembro, 1733, Centro, Saltinho/SP, CEP 13.440-000, Telefone (19) 3439-7800, realizar-se-á licitação, na modalidade Pregão Presencial 05/2018, tendo como objeto o registro de preços, pelo tipo menor preço unitário para cada item cotado, visando a eventual e futura aquisição de materiais radiológicos de primeira qualidade para atender as necessidades da Unidade Mista de Saúde, respeitando as necessidades e o interesse público, de forma parcelada e a pedido. Os envelopes com as propostas financeiras e os documentos de habilitação devem ser protocolizados até as 8:50 horas do dia 31/01/2018 no Paço Municipal. O credenciamento, sessão de lances e julgamento será neste mesmo dia às 9:00 horas. O edital em sua íntegra poderá ser retirado diretamente no endereço supracitado, das 8:00 às 11:00 e das 13:00 às 16:00 horas, de segunda a sexta-feira. Poderão ser feitas consultas ao edital pelo site www.saltinho.sp.gov.br.

Saltinho/SP, 15/01/2018.

CARLOS ALBERTO LISI
Prefeito Municipal

PREGÃO PRESENCIAL 06/2018

A Prefeitura do Município de Saltinho/SP, torna público para conhecimento de interessados que, no dia e hora especificados, nas dependências do Paço Municipal, à Avenida 07 de setembro, 1733, Centro, Saltinho/SP, CEP 13.440-000, Telefone (19) 3439-7800, realizar-se-á licitação, na modalidade Pregão Presencial 06/2018, tendo como objeto o registro de preços, pelo tipo menor preço unitário para cada item cotado, visando a eventual e futura aquisição de hortifrutigranjeiros de primeira qualidade para atender ao Programa Municipal de Alimentação Escolar, respeitando as necessidades e o interesse público, de forma parcelada e a pedido. Os envelopes com as propostas financeiras e os documentos de habilitação devem ser protocolizados até as 8:15 horas do dia 01/02/2018 no Paço Municipal. O credenciamento, sessão de lances e julgamento será neste mesmo dia às 8:30 horas. O edital em sua íntegra poderá ser retirado diretamente no endereço supracitado, das 8:00 às 11:00 e das 13:00 às 16:00 horas, de segunda a sexta-feira. Poderão ser feitas consultas ao edital pelo site www.saltinho.sp.gov.br.

Saltinho/SP, 15/01/2018.

CARLOS ALBERTO LISI
Prefeito Municipal

PREGÃO PRESENCIAL 30/2017

Fica revogado o Pregão Presencial 30/2017, que tem por objeto a aquisição de 02 (dois) veículos automotores, tipo automóvel de passeio, novos, zero quilômetro, de forma integral e a pedido, para servir ao Gabinete do Prefeito e ao Departamento Administrativo, acolhendo como justificativa o Parecer Técnico apensado em fls. 181 do processo nº 1700/2017, que despachou pela revogação desta licitação em razão do interesse público.

Saltinho/SP, 12 de janeiro de 2018.


CARLOS ALBERTO LISI
Prefeito Municipal

AVISTAR

CONVOCAÇÃO DE ASSEMBLÉIA GERAL
EXTRAORDINÁRIA - AVISTAR

CONVIDA SEUS DIRETORES, SÓCIOS FUNDADORES, SÓCIOS CONTRIBUINTES E A SOCIEDADE EM GERAL, PARA ASSEMBLÉIA GERAL EXTRAORDINÁRIA A REALIZAR-SE NO DIA 30 DE JANEIRO DE 2018, EM PRIMEIRA CONVOCAÇÃO ÀS 17:30 HORAS COM 2/3 (DOIS TERÇOS) DO NÚMERO DE ASSOCIADOS E EM SEGUNDA CONVOCAÇÃO ÀS 18:00 HORAS COM QUALQUER NÚMERO DE PRESENTES, NA AV. ANTONIA PAZZINATO STURION 830, BAIRRO JARDIM PETRÓPOLOS, PARA DELIBERAREM OS SEGUINTESS ASSUNTOS:
- DECIDIR SOBRE SUBSTITUIÇÃO DE MEMBROS DA DIRETORIA.

PIRACICABA, 11 DE JANEIRO DE 2018.

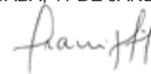


FRANCISCO REINALDO CANCELLIERO
PRESIDENTE

CONVOCAÇÃO DE ASSEMBLÉIA GERAL ORDINÁRIA - AVISTAR

CONVIDA SEUS DIRETORES, SÓCIOS FUNDADORES, SÓCIOS CONTRIBUINTES E A SOCIEDADE EM GERAL, PARA ASSEMBLÉIA GERAL ORDINÁRIA A REALIZAR-SE NO DIA 20 DE FEVEREIRO DE 2018, EM PRIMEIRA CONVOCAÇÃO ÀS 17:30 HORAS COM 2/3 (DOIS TERÇOS) DE NÚMERO DE ASSOCIADOS E EM SEGUNDA CONVOCAÇÃO ÀS 18:00 HORAS COM QUALQUER NÚMERO DE PRESENTES, NA AV. ANTONIA PAZZINATO STURION 830, BAIRRO JARDIM PETRÓPOLIS, PARA DELIBERAREM OS SEGUINTESS ASSUNTOS:
- APRECIAR E VOTAR O RELATÓRIO, BALANÇO E CONTAS DA DIRETORIA.

PIRACICABA, 11 DE JANEIRO DE 2018.

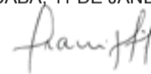

FRANCISCO REINALDO CANCELLIERO
PRESIDENTE

0156 ASSOCIAÇÃO DE ATENDIMENTO A PESSOAS COM DIFICIÊNCIA VISUAL DE PIRACICABA
CNPJ: 07.572.336/0001-78

15/01/2018 17:19 Pág:0001

DEMONSTRAÇÃO DE RESULTADOS ACUMULADO
Valores expressos em Reais (R\$)

Discriminação	Período de 12/2017 a 12/2017 Valores do Período	Período de 01/2017 a 12/2017 Valores do Exercício
(1) CUSTO DOS PRODUTOS/MERCADORIAS/BENEFÍCIOS		
Salário e Ordenado	(17.766,16)	(220.429,22)
1ª Sólido	(21.066,78)	(21.920,61)
Fórmula	(7.133,33)	(3.601,40)
Fgts	(2.820,86)	(21.058,06)
Assistência Médica e Social	211,45	(814,80)
Seguro de Emprego	(80,00)	(80,00)
Alimentação do Trabalhador	0,00	(31.842,51)
Pis	0,00	(2.033,65)
*** Total (1) CUSTO DOS PRODUTOS/MERCADORIAS/BENEFÍCIOS	(48.558,48)	(313.862,98)
(2) PREJUÍZO BRUTO		
*** Total (2) PREJUÍZO BRUTO	48.558,48	313.862,98
(3) DESPESAS OPERACIONAIS		
ALMOSNADA ATIVAS		
Salário e Ordenado	0,00	(24.097,99)
Fórmula	0,00	(3.341,17)
Fgts	0,00	(2.314,95)
Equipamento de Proteção Individual	0,00	(1.500,00)
Aluguel e Condomínio	0,00	(3.533,20)
Manutenção e Reparo	0,00	(2.008,98)
Depreciação	(1.510,14)	(18.121,87)
Associação	(55,00)	(620,00)
Água e Esgoto	(29,26)	(1.022,41)
Energia Elétrica	(229,83)	(4.364,81)
Telecomunicações	(87,35)	(3.962,44)
Contas	0,00	(492,95)
Material	(100,00)	(412,50)
Publicidade e Propaganda	0,00	(150,00)
Serviços Profissionais	(1.741,00)	(7.934,57)
Material de Consumo	0,00	(4.699,75)
Bens de Pequeno Valor	0,00	(493,52)
Lanches, Bebidas, Cofre e Custódia	0,00	(1.833,23)
Segurança e Vigilância	0,00	(8.491,21)
Seguro de Bens	0,00	(57,47)
Manutenção de Máquinas e Equipamentos	0,00	(821,00)
Liquidação e Conciliação	(124,73)	(2.845,79)
Estadística e Análise	0,00	(296,75)
Despesas com Cartões	0,00	(85,40)
Fórmula de Compensação	0,00	(1.000,00)
Despesas Diversas	0,00	(1.272,00)
Despesas com Material de Escritório, Inform e Impr	0,00	(4.538,35)
Compartilhamento de Custos de Serviços	0,00	(103,00)
Material Pedagógico/Orientador/Orientado	0,00	(463,50)

DISQUE DENÚNCIA
Sua arma contra a VIOLÊNCIA.

LIGUE GRÁTIS
181

Sigilo ABSOLUTO - Atendimento 24 horas



0156 ASSOCIAÇÃO DE ATENDIMENTO A PESSOAS COM DIFICIÊNCIA VISUAL DE PIRACICABA
CNPJ: 07.572.336/0001-78

15/01/2018 17:19 Pág:0002

DEMONSTRAÇÃO DE RESULTADOS ACUMULADO
Valores expressos em Reais (R\$)

Discriminação	Período de 12/2017 a 12/2017 Valores do Período	Período de 01/2017 a 12/2017 Valores do Exercício
*** Total ADMINISTRATIVAS	(3.977,31)	(8.772,83)
COM VEÍCULOS		
Combustíveis e Lubrificantes	(187,48)	(493,96)
Manutenção e Reparo	0,00	(358,00)
Seguro de Veículo	0,00	(4.885,97)
Depreciação	(2.789,83)	(20.098,85)
*** Total COM VEÍCULOS	(2.977,31)	(25.836,78)
DESPESAS FINANCEIRAS		
Despesa Bancária Diversas	(416,10)	(4.337,30)
Juros Pagos em Incidências	(206,36)	(503,85)
*** Total DESPESAS FINANCEIRAS	(622,46)	(4.841,15)
(1) RECEITAS FINANCEIRAS		
Descontos Oribitos	0,00	496,72
Restos a Aplicação Mensal/Anual	0,00	2.450,21
*** Total (1) RECEITAS FINANCEIRAS	0,00	2.946,93
DESPESAS TRIBUTARIAS		
Impostos Estaduais	0,00	(398,98)
Impostos Municipais	0,00	(428,50)
Contribuição Social	(247,95)	(247,95)
Irrs	0,00	(269,76)
*** Total DESPESAS TRIBUTARIAS	(247,95)	(1.345,19)
*** Total (1+2) DESPESAS OPERACIONAIS	(7.744,87)	(49.584,31)
(3) PREJUÍZO OPERACIONAL LIQUIDO		
*** Total (3) PREJUÍZO OPERACIONAL LIQUIDO	56.389,55	463.447,29
OUTROS RESULTADOS OPERACIONAIS		
OUTRAS RECEITAS OPERACIONAIS		
Outras Receitas	0,00	700,74
(1) Desenvolvimento de Subvenções	0,00	(3.921,87)
Subvenção Federal	0,00	53.277,50
Subvenção Municipal	0,00	139.975,22
Doações de Pessoas Físicas	3.555,00	10.408,00
Doações de Pessoas Jurídicas	11.229,65	106.591,25
Mostradores	0,00	860,00
Prestito Não Financeiro	0,00	133.390,43
Proventos e Eventos	50,00	6.918,35
*** Total OUTRAS RECEITAS OPERACIONAIS	14.784,65	428.199,52
*** Total OUTROS RESULTADOS OPERACIONAIS	14.784,65	428.199,52
(4) DÉFICIT		
*** Total (4) DÉFICIT	(41.604,92)	(8.384,77)

0156 ASSOCIAÇÃO DE ATENDIMENTO A PESSOAS COM DIFICIÊNCIA VISUAL DE PIRACICABA
CNPJ: 07.572.336/0001-78

15/01/2018 17:19 Pág:0003

DEMONSTRAÇÃO DE RESULTADOS ACUMULADO
Valores expressos em Reais (R\$)

Discriminação	Período de 12/2017 a 12/2017 Valores do Período	Período de 01/2017 a 12/2017 Valores do Exercício
FRANCISCO REINALDO CANCELLIERO Presidente CPF: 716.262.158-87		
DANILO LUCAS COIMBRA VENDEMIATTI Presidente CPF: 1.99.231.990-4 - Contador CPF: 215.110.208-33		

FÓRUM PERMANENTE
DOS CONSELHOS

REGIMENTO INTERNO
FÓRUM PERMANENTE DOS CONSELHOS – FOPEC

CAPÍTULO I
DA NATUREZA E FINALIDADE

Art. 1º. Fica instituído o Fórum Permanente dos Conselhos no Município de Piracicaba, designado pela sigla FOPEC, de caráter consultivo, com objetivo de auxiliar a Administração Municipal e os conselhos já instituídos e atuantes em Piracicaba, na coordenação das propostas e execução das políticas públicas, tendo especificamente como funções:

- I - encaminhar para a Administração Municipal propostas de políticas públicas elaboradas no âmbito das discussões conjuntas dos Conselhos Municipais realizadas dentro do Fórum, desde que devidamente aprovadas pela maioria dos membros presentes em reunião;
- II - propor debates e ações a serem desenvolvidas pelos Conselhos Municipais conjuntamente e, quando solicitado, auxiliar na condução das estratégias das políticas públicas de cada conselho;
- III - organizar, junto com a Administração Municipal, o Encontro Municipal de Conselhos;
- IV - encaminhar sugestões e colaborar com o Portal dos Conselhos e demais instrumentos de comunicação, atendendo aos princípios da transparência e publicidade;
- V - auxiliar na organização de programas e ações de formação continuada dos conselheiros municipais, visando estimular a participação dos cidadãos nas políticas públicas municipais e criar uma consciência acerca da importância de seu papel na participação nos conselhos.

Art. 2º. O FOPEC será constituído pelo Presidente e Secretário de cada um dos Conselhos em funcionamento no Município de Piracicaba ou daqueles que venham a ser criados, sendo nomeados na qualidade de titular e suplente, respectivamente ou por representantes que desempenhem papel equivalente dentro de seu Conselho.

CAPÍTULO II
DOS PRINCÍPIOS

Art. 3º. O Fórum norteará suas atividades tendo por base os seguintes princípios fundamentais:

- I - A Democracia nas tomadas de decisão;
- II - A Transparência de suas ações;
- III - A Participação plena e igualitária de seus membros;
- IV - O Controle social das Políticas Públicas.

CAPÍTULO III
DA ORGANIZAÇÃO E DOS DIREITOS

Art. 4º. O FOPEC terá um coordenador e um secretário para conduzir seus trabalhos, eleitos entre os seus integrantes para um mandato de 02 (dois) anos, proibida a recondução na mesma função na eleição subsequente,



atendendo ao princípio da alternância de poder.

§1º. Cada membro titular do FOPEC terá direito a um voto, sendo expressamente vedada a acumulação de votos, mesmo que por procuração outorgada mediante qualquer instrumento legal, tendo os seus membros os seguintes direitos:

- I - discutir e deliberar as matérias de competência do FOPEC;
- II - solicitar a inclusão de matérias a serem discutidas e deliberadas nas reuniões ordinárias;
- III - votar e ser votado para coordenador e secretário;
- IV - representar o FOPEC, quando designado em reunião ordinária.

§2º. O FOPEC se reunirá ordinariamente a cada trimestre e, extraordinariamente, quando convocado por pelo menos 1/5 (um quinto) de seus membros, mediante pauta definida e com a convocação com 10 (dez) dias de antecedência.

§3º. As reuniões serão públicas e abertas a todos os interessados, inclusive com direito à voz, porém, as decisões se restringem aos membros do FOPEC.

Art. 5º. O Fórum Permanente dos Conselhos no Município é constituído de duas instâncias:

- I - Comissões e
- II - Plenária.

Art. 6º. As Comissões, compostas pelos membros titulares, são de dois tipos: permanentes e temporárias.

§1º. Cada Comissão será formada por 05 (cinco) membros escolhidos pela Plenária.

§2º. Cada Comissão terá um coordenador e um relator escolhidos pelos seus pares.

§3º. Quando convocadas para emitir parecer se reunirão 15 (quinze) dias antes das reuniões plenárias ordinárias.

Art. 7º. As Comissões permanentes são:

- I - Comissão Executiva;
- II - Comissão de Articulação e Comunicação;
- III - Comissão de Estudos, Pesquisas e Formação continuada;
- IV - Comissão de Ouvidoria.

Art. 8º. As Comissões temporárias serão organizadas de acordo com as necessidades e para temas que não se enquadrem nos relativos às comissões permanentes.

Art. 9º. Da Comissão Executiva.

§1º. A Comissão Executiva é composta de 5 titulares, a saber: o Coordenador do FOPEC; o Secretário do FOPEC; o coordenador da Comissão de Articulação e Comunicação; o coordenador da Comissão de Estudos, Pesquisas e Formação continuada; e, o coordenador da Comissão de Ouvidoria.

§2º. Compete à Comissão Executiva:

- I - convocar e presidir as sessões plenárias ordinárias e extraordinárias do Fórum;
- II - propor e organizar a pauta das sessões plenárias;
- III - observar o cumprimento das normas e determinações deliberadas pela plenária do Fórum;
- IV - encaminhar para a apreciação os processos com os procedimentos adotados pelo Fórum e pelos Conselhos Municipais participantes necessárias às suas resoluções;
- V - encarregar-se da organização e seleção da legislação e jurisprudência relativas à ação do Fórum;
- VI - efetuar a revisão técnica dos documentos, publicações e atos;
- VII - responsabilizar-se pelo controle e registro dos documentos, bem como supervisionar a digitação, reprodução e impressão destes;
- VIII - indicar representantes do Fórum para ações pontuais e específicas;
- IX - convocar e presidir encontros para discussão de assuntos correlatos ao Fórum;
- X - resolver casos omissos de natureza administrativa;
- XI - representar o Fórum;
- XII - secretariar as sessões plenárias do Fórum, lavrar e assinar as atas respectivas;
- XIII - encaminhar as deliberações tomadas pela Plenária;
- XIV - divulgar e encaminhar propostas a serem submetidas à análise da Plenária;
- XV - produzir e encaminhar documentos propositivos aos Conselhos Municipais;
- XVI - coordenar a elaboração e o cumprimento do Plano de Trabalho;
- XVII - organizar e manter atualizado o Cadastro dos Conselhos Municipais e dos conselheiros do FOPEC, com nomes, endereços físico e eletrônico, telefones fixos e celulares; leis e decretos de criação, nomeação e eleição da direção;
- XVIII - providenciar as listas de presenças;
- XIX - organizar anualmente o Encontro Municipal de Conselhos;
- XX - supervisionar as publicações no Portal dos Conselhos - <http://conselhos.piracicaba.sp.gov.br/HYPERLINK> "http://conselhos.piracicaba.sp.gov.br/%20-" - referentes às atas e demais documentos necessários dos Conselhos, as quais deverão estar atualizadas;
- XXI - desempenhar quaisquer outras tarefas de cunho administrativo delegadas pela Plenária do Fórum.

Art. 10º. Da Comissão de Articulação e Comunicação.

§1º. A Comissão de Comunicação e Articulação é uma instância de divulgação do Fórum e de suas proposições.

§2º. Reúne-se mensalmente, ou quando se fizer necessário, desde que atenda as demandas existentes.

§3º. Compete à Comissão de Articulação e Comunicação:

- I - Divulgar nos meios de comunicação, assuntos discutidos no Fórum;
- II - Agendar entrevistas sugeridas no Fórum;
- III - Articular-se com os Conselhos envolvidos nos assuntos na pauta de discussões;
- IV - Divulgar informações de interesses relacionados ao Fórum;
- V - Promover debates com os Conselhos, Governo e a Sociedade Civil;
- VI - Fomentar o uso, encaminhar sugestões e manter atualizado o Portal dos Conselhos.

Art. 11. Da Comissão de Estudos, Pesquisas e Formação continuada.

§1º. É a instância responsável pelo desenvolvimento, coordenação e formação de Comissões Especiais para estudos e pesquisas inerentes à temática escolhida pelo Fórum.

§2º. Promover cursos, oficinas, palestras e materiais educativos sobre o papel dos Conselhos e dos conselheiros e demais temas relacionados à sua atuação.

§3º. Realizar estudos e elaborar propostas para o entendimento de leis e

normas pertinentes ao Fórum.

§4º. Reúne-se mensalmente, ou quando se fizer necessário, desde que atenda as demandas existentes.

Art. 12. Da Comissão de Ouvidoria.

§1º. É a instância responsável por receber denúncias e acionar os órgãos competentes, sempre que verificado o descumprimento de Direitos.

§2º. Reúne-se mensalmente, ou quando se fizer necessário, desde que atenda as demandas existentes.

Art. 13. Da Plenária.

§1º. É constituída pelos conselheiros representantes de todos os Conselhos Municipais.

§2º. É aberta a toda população, que tem direito à voz.

§3º. Os trabalhos terão início quando a maioria dos participantes estiverem presentes, em primeira chamada, ou com o número mínimo de 1/5 (um quinto) dos conselheiros, em segunda chamada, meia hora após a primeira.

§4º. O quórum mínimo para deliberação é da maioria dos conselheiros presentes.

§5º. Havendo assunto deliberado pelas Comissões permanentes ou temporárias as mesmas serão apreciadas da seguinte forma:

- I - o relator da Comissão exporá a decisão a que chegaram;
 - II - os demais membros poderão opinar;
 - III - havendo divergências a Comissão Executiva designará alguém que é contra e alguém que é a favor para defenderem as posições;
 - III - esgotados os esclarecimentos a Plenária votará acatando ou rejeitando a decisão tomada pela comissão;
 - IV - o membro suplente votará na ausência do membro titular.
- §6º. Será desligado do FOPEC o conselheiro que faltar a 03 (três) plenárias consecutivas ou a 05 (cinco) alternadas, sem justificativa.
- §7º. Na sessão extraordinária, a Plenária somente deliberará sobre a matéria para a qual foi convocada.

CAPÍTULO IV DAS DISPOSIÇÕES GERAIS

Art. 14. As decisões do FOPEC serão encaminhadas ao Executivo Municipal sob a forma de sugestão, quando aprovada pela maioria dos membros presentes.

Art. 15. A Secretaria Municipal de Governo, com dotações orçamentárias próprias, apoiará o FOPEC em sua implantação e para seu efetivo funcionamento.

Art. 16. O FOPEC, caso julgue necessário, poderá solicitar documentos ao Poder Executivo Municipal ou aos Conselhos deste Município sobre assuntos em discussão.

Piracicaba, 12 de dezembro de 2.017.

FUNDAÇÃO MUNICIPAL DE ENSINO DE PIRACICABA

ATA DE ABERTURA DE LICITAÇÃO REFERENTE A CARTA CONVITE N.º004/2017

Aos quinze dias do mês de janeiro de dois mil e dezoito, na Sala de Reuniões do Conselho de Curadores do Bloco Administrativo da Fundação Municipal de Ensino de Piracicaba, reuniu-se a Comissão Especial de Abertura e Julgamento de Licitações, nomeada pelo Ato n.º 021/2017, por seus membros que esta subscrevem, para os trabalhos de abertura das propostas da Carta Convite n.º 004/2017, conforme processo n.º367/2017, para "Contratação de Sociedade de Advogados para Prestação de Serviços Técnicos de Advocacia", tendo como participantes as licitantes: Mauro Merci Sociedade de Advogados, representada pela Sra. Tania Carvalho Ferreira Zampieri; Figueiredo & Diniz Sociedade de Advogados, representada pelo Sr. Heitor Figueiredo Diniz; Lima e Batista Sociedade de Advogados, representada pelo Sr. Carlos Henrique Batista; Ascari Sociedade de Advogados, representada pelo Sr. Daniel Ascari Costa; Granato e Pratti Advogados Associados, representada pela Sra. Flávia Cristina Pratti; Zrolanek Regis Sociedade de Advogados, representada pelo Sr. Marcelo Zrolanek Regis; Rivero & Rozada Sociedade de Advogados, representada pela Sra. Carolina Cislighi Rivero; e ausente a licitante: Coimbra e Sant'anna Advocacia. Presentes os Srs. Edson Barbosa, José Ferreira do Nascimento e Bernadety Padilha. Após, abertura do envelope n.º01 (habilitação), rubricados pelos presentes; e perguntado aos presentes se tinha algo a questionar dos licitantes, foi apresentado os seguintes questionamentos: a licitante Figueiredo & Diniz Sociedade de Advogados, apresentou a CNPJ emitida em 06.09.2017 vencida, deixou de apresentar as certidões Estadual e Municipal, e o atestado técnico não apresenta assinatura, Rivero & Rozada Sociedade de Advogados, não apresentou a Certidão Municipal, e o Atestado técnico sem comprovação de experiência similar, Granato e Pratti Advogados Associados, não apresentou a Certidão Negativa dos sócios no OAB, e o Atestado Técnico apresentou sem demonstrar a similaridade com os serviços, atestado genérico sem especificar os serviços; Ascari Sociedade de Advogados não apresentou o RG e CPF dos sócios ou Carteira Profissional do Profissional apresentado, OAB constante no item 4.2.3 "IV", Ausente item 4.2.1."b"; Coimbra e Sant'anna Advocacia, o Atestado Técnico sem demonstrar a similaridade com os serviços; Mauro Merci Sociedade de Advogados, ausente o RG da Dra. Tania Carvalho Ferreira Zampieri, e o Atestado Técnico sem demonstrar a similaridade com serviços; Lima e Batista Sociedade de Advogados Atestado Técnico sem demonstrar a similaridade com serviços; e nada mais a acrescentar deliberou o Sr. Presidente em suspender os trabalhos para análise dos documentos.

Publique-se e aguarde-se.

Assinam os presentes.

Piracicaba, 15 de janeiro de 2018.

Presidente da Licitação
Edson Barbosa

ATA DE ANÁLISE JULGAMENTO DAS PROPOSTAS APRESENTADAS À CARTA CONVITE N.º005/2017

Aos dezesseis dias do mês de janeiro de dois mil e dezoito, na Sala de Reuniões do Conselho de Curadores do Bloco Administrativo da Fundação Municipal de Ensino de Piracicaba, reuniu-se a Comissão Especial de Abertura e Julgamento de Licitações, nomeada pelo Ato n.º032/2017, por seus membros que esta subscrevem, para os trabalhos de abertura das propostas da Carta Convite n.º005/2017, conforme processo n.º482/2017, para "Instalação de rede auxiliar para atendimento as novas máquinas instaladas junto ao bloco 10 da FUMEP", tendo como participantes as licitantes: Focal Projetos e Construções Elétricas Ltda. EPP; VM Eletricidade e Construção Civil Eireli ME; Casagrande Obras e Instalações Técnicas Ltda. EPP e Wisdom Construtora e Montagem Ltda. EPP. Após análise das propostas, deliberou a presente comissão em declarar como vencedora a empresa Focal Projetos e Construções Elétricas Ltda. EPP, que apresentou o menor preço, estando de acordo com o edital.

Publique-se e aguarde-se.

Piracicaba, 16 de janeiro de 2018.

Presidente da Licitação
Edson Barbosa

PROCON

INTIMAÇÃO

Em cumprimento à disposição contida no Decreto Municipal n.º 15.904, de 12 de novembro de 2014, fica Vossa Senhoria INTIMADA da DECISÃO DO SERVIÇO MUNICIPAL DE DEFESA DO CONSUMIDOR – PROCON.

A parte poderá recorrer da DECISÃO DO SERVIÇO MUNICIPAL DE DEFESA DO CONSUMIDOR – PROCON, no prazo de 10 (dez) dias, contados da data da INTIMAÇÃO, mediante interposição de RECURSO, conforme disposto no art. 13 do referido Decreto Municipal, ou ser recolhido o valor da multa, estipulado no Auto de Infração.

Auto	Número do Processo	Estabelecimento - CNPJ	Data da Autuação	Impugnação	Decisão
Auto de Infração nº 147 série A1	2017 - 163135	Banco Santander (Brasil) S.A. 90.400.888/0653-50	01/12/17	Não	Auto de Infração Mantido

DIÁRIO OFICIAL

Administração

Barjas Negri - Prefeito
José Antonio de Godoy - Vice-prefeito

Jornalista responsável

João Jacinto de Souza - MTB 21.054

Diagramação

Centro de Informática
Rua Antonio Correa Barbosa, 2233
Fone: (19) 3403-1031
E-mail: diariooficial@piracicaba.sp.gov.br

Impressão

Gráfica Municipal de Piracicaba
Rua Prudente de Moraes, 930
Fones/Fax: (19) 3422-7103 e 3433-0194

Tiragem: 125 unidades

Diário Oficial OnLine: www.piracicaba.sp.gov.br



SERVIDOR Sangue SOLIDÁRIO



SERVIDOR, PRECISAMOS DE PESSOAS DO SEU TIPO.
DOE SANGUE.



Segundo o Ministério da Saúde, se cada cidadão doasse pelo menos duas vezes ao ano não faltaria sangue para transfusão no país. O estoque do Banco de Sangue oscila e a necessidade é contínua, muitas vezes trabalha no limite. Além de atender Piracicaba, o Hemonúcleo também atende a região. Doar sangue é insubstituível, porque o sangue não é produzido artificialmente. Somos a única fonte de matéria prima para uma transfusão.

Doar sangue é gerar vida através de vida. Ser doador é “transferir saúde”, “compartilhar esperança”, é ato voluntário, de imensa solidariedade e responsabilidade social.

PROCURE O HEMONÚCLEO E SEJA UM DOADOR REGULAR. NÃO DEIXE DE AJUDAR, QUEM TANTO PRECISA.

DE SEGUNDA A SEXTA – 7H30 ÀS 13H
AV. INDEPENDÊNCIA, 953 (SANTA CASA)
CONTATO: 3422-2019, 3417-5000

SERVIDOR DOADOR DE SANGUE: MUITO OBRIGADO!



Fique atento e lembre-se da data da sua próxima doação de sangue.

Comunicado: O servidor tem direito a ter duas faltas justificadas, ao longo do ano corrente, se comprovar a doação de sangue através de atestado emitido por Médico em documento oficial do Banco de Sangue e protocolá-lo no Serviço Municipal de Perícias Médicas - Sempem.



Dúvidas?
Procure o SESMT
Serviço Especializado em Engenharia de Segurança e em Medicina do Trabalho.
Fones: 19 3422.2175 19 3402.8050 19 3402.7785

SERVIÇO SOCIAL SESMT das 8h às 14h



PIRACICABA
Prefeitura do Município