Assinado de forma digital por MUNICIPIO DE PIRACICABA:46341038000129
Dados: 2019.07.01 15:32:18 -03'00'

deste ponto deflete à direita e segue acompanhando por uma extensão de 1.672,59 metros o eixo da Rodovia SP-308 – Comendador Mário Dedini –""Rodovia do Açucar"", confrontando com o Bairro Jardim Abaeté, até encontrar o ponto de coordenadas E = 232.252,8250 e N = 7.484.941,9100, situado no entroncamento dos eixos da Rodovia de Interligação SP-162/308 – Ernesto Paterniani, da Rodovia SP-304 - Luiz de Queiroz e Rodovia SP-308 – Comendador Mário Dedini – ""Rodovia do Açucar""; deste ponto deflete à direita e segue em reta com azimute 95°19'36", na extensão de 196,07 metros acompanhando o eixo da Rodovia SP-304 – Luiz de Queiroz, confrontando com o Bairro Agronomia, até encontrar o ponto de coordenadas E = 232.448,0506 e N = 7.484.923,7078, situado no cruzamento do referido eixo com a projeção da divisa do lote 09, da quadra 10, do setor 13 (Caterpillar), conforme cadastrados na municipalidade; deste ponto deflete à direita e segue em reta com azimute 347º06'43", na extensão de 281,78 metros acompanhando a projeção e posteriormente a divisa do lote 09, da quadra 10, do setor 13 (Caterpillar), conforme cadastrados na municipalidade, confrontando com o Bairro Agronomia, até encontrar o ponto de coordenadas E = 232.385,2000 e N = 7.485.198,3900, situado no vértice das divisas do referido lote; deste ponto deflete à direita e segue em reta com azimute 26º28'03", na extensão de 157,59 metros acompanhando a divisa do lote 09, da quadra 10, do setor 13 (Caterpillar), conforme cadastrados na municipalidade, confrontando com o Bairro Agronomia, até encontrar o ponto de coordenadas E = 232.455,4400 e N = 7.485.339,4700, situado no vértice das divisas do referido lote; deste ponto deflete à esquerda e segue em reta com azimute 294º54'05", na extensão de 126.46 metros acompanhando a divisa do lote 09, da quadra 10, do setor 13 (Caterpillar), conforme cadastrados na municipalidade, confrontando com o Bairro Agronomia, até encontrar o ponto de coordenadas E = 232.340,7300 e N = 7.485.392,7200, situado no vértice das divisas do referido lote; deste ponto deflete à direita e segue em reta com azimute 347º06'43", na extensão de 676,54 metros acompanhando a divisa do lote 09, da quadra 10, do setor 13 (Caterpillar), conforme cadastrados na municipalidade, confrontando com o Bairro Agronomia, até encontrar o ponto de coordenadas E = 232.189,8300 e N = 7.486.052,2200, situado no vértice das divisas do referido lote; deste ponto deflete à direita e segue em reta com azimute 9º16'26",na extensão de 150,99 metros acompanhando a divisa do lote 09, da quadra 10, do setor 13 (Caterpillar), conforme cadastrados na municipalidade, confrontando com o Bairro Agronomia, até encontrar o ponto de coordenadas E = 232.214,1632 e N = 7.486.201,2405, situado no vértice das divisas do lote 09, da quadra 10, do setor 13 (Caterpillar) e do lote 100, da quadra 41, do setor 11, conforme cadastrados na municipalidade; deste ponto deflete à direita e segue em reta com azimute 19º33'52", na extensão de 316,26 metros acompanhando entre as divisas do lote 09, da quadra 10, do setor 13 (Caterpillar) e do lote 100, da quadra 41, do setor 11, conforme cadastrados na municipalidade, confrontando com o Bairro Agronomia, até encontrar o ponto de coordenadas E = 232.320,0683 e N = 7.486.499,2428, ponto inicial da presente descrição, fechando assim o perímetro, com uma área de 9.231.284,65 m² ou 923,128 ha.

Bairro: 63) Itaperu
O perímetro do Bairro Itaperu está delimitado pelo seguinte perímetro fechado, em coordenadas Projeção UTM - Datum SIRGAS 2000:
Tem o ponto inicial de coordenadas E = 216.421,2567 e N = 7.490.741,3084, situado no eixo da Estrada Municipal PIR-270, no vértice das divisas do Loteamento Jardim Itaperu; deste ponto deflete à direita e segue acompanhando a divisa do Loteamento Jardim Itaperu por uma extensão de 893,96 metros, confrontando com o limite do perímetro urbano, até encontrar o ponto de coordenadas E = 216.998,0243 e N = 7.490.058,4749, situado onde a referida divisa encontra a faixa de domínio do DER - Rodovia SP-304 – Geraldo de Barros, à esquerda no sentido São Pedro à Piracicaba; deste ponto deflete à esquerda e segue acompanhando a referida faixa de domínio, sentido à Piracicaba, por uma extensão de 148,23 metros, confrontando com o limite do perímetro urbano, até encontrar o ponto de coordenadas E = 217.145,6924 e N = 7.490.049,3018, situado no entroncamento da referida faixa de domínio com a divisa do Loteamento Chácaras Elisabeth Cristina; deste ponto deflete à esquerda e segue acompanhando a divisa do Loteamento Chácaras Elisabeth Cristina, por uma extensão de 389,30 metros, confrontando com o limite do perímetro urbano, até encontrar o ponto de coordenadas E = 217.453,9307 e N = 7.490.287,0112, situado no vértice das divisas do Loteamento Chácaras Elisabeth Cristina; deste ponto deflete à direita e segue em reta com azimute 168º11'31", na extensão de 148,67 metros, acompanhando a divisa do referido loteamento, confrontando com o limite do perímetro urbano, até encontrar o ponto de coordenadas E = 217.484,3550 e N = 7.490.141,4800, situado no vértice das divisas do Loteamento Chácaras Elisabeth Cristina; deste ponto deflete à esquerda e segue acompanhando a linha de divisa do Loteamento Chácaras Elisabeth Cristina por uma extensão de 267,67 metros, confrontando com o limite do perímetro urbano até encontrar o ponto de coordenadas E = 217.721,6825 e N = 7.490.019,4694, situado no vértice das divisas do referido loteamento; deste ponto deflete à direita e segue acompanhando a divisa do Loteamento Chácaras Elisabeth Cristina e posteriormente a sua projeção por uma extensão de 104,53 metros, confrontando com o limite do perímetro urbano, até encontrar o ponto de coordenadas E = 217.640,4450 e N = 7.489.953,6750, situado onde a referida projeção encontra o eixo da Rodovia SP-304 – Geraldo de Barros; deste ponto deflete à esquerda e segue acompanhando o eixo da Rodovia SP-304 – Geraldo de Barros, sentido à Piracicaba, por uma extensão de 488,36 metros, confrontando com o limite do perímetro urbano, até encontrar o ponto de coordenadas E = 218.124,9660 e N = 7.489.892,5148, situado no entroncamento do eixo da Rodovia SP-304 – Geraldo de Barros com a projeção do eixo do antigo acesso à Estrada Municipal PIR-173/SP-304 – Elias Gabriel da Silva; deste ponto deflete à direita e segue em reta com azimute 155º20'56", na extensão de 59,12 metros acompanhando a referida projeção, cruzando parte do leito carroçável da Rodovia SP-304 – Luiz de Queiroz, confrontando com o Bairro Vale do Sol, até encontrar o ponto de coordenadas E = 218.149,6281 e N = 7.489.838,7748, situado no entroncamento dos eixos do antigo acesso e da Estrada Municipal PIR-173/SP-304 – Elias Gabriel da Silva; deste ponto deflete à esquerda e segue por uma extensão de 966,30 metros acompanhando o eixo da Estrada Municipal PIR-173/SP-304 – Elias Gabriel da Silva, confrontando com o Bairro Vale do Sol, até encontrar o ponto de coordenadas E = 218.904,8450 e N = 7.48.245,3550, situado na rotatória de intersecção das estradas municipais PIR-173/SP-304 – Elias Gabriel da Silva e PIR-176/SP-304 – Professor Messias José Baptista, deste ponto deflete à direita e segue por uma extensão de 195,32 metros acompanhando o eixo da Estrada Municipal PIR-176/SP-304 – Professor Messias José Baptista, confrontando com o Bairro Vale do Sol, até encontrar o ponto de coordenadas E = 218.773,6000 e N = 7.489.101,0400, situado no referido eixo; deste ponto deflete à esquerda e segue em reta com azimute 133º37'34", na extensão de 193,18 metros, confrontando com o Bairro Vale do Sol, até encontrar o ponto de coordenadas E = 218.913,4350 e N = 7.488.967,7550, situado nas proximidades da nascente de um córrego sem denominação, afluente do Rio Piracicaba; deste ponto segue por uma extensão de 772,27 metros acompanhando o leito do córrego sem denominação, afluente do Rio Piracicaba, confrontando com o Bairro Vale do Sol, até encontrar o ponto de coordenadas E = 219.181,2000 e N = 7.488.319,7500, situado na margem direita do Rio Piracicaba, junto à foz do referido córrego; deste ponto deflete à direita e segue por uma extensão de 6.820,91 metros acompanhando a margem direita do Rio Piracicaba, confrontando com o limite de perímetro urbano, até encontrar o ponto de coordenadas E = 217.165,5200 e N = 7.489.897,8100, situado na foz do Córrego Itaperu, em sua margem esquerda; deste ponto deflete à direita e segue acompanhando a margem esquerda do Córrego Itaperu, à montante, por uma extensão de 108,83 metros, confrontando com o limite de perímetro urbano, até encontrar o ponto de coordenadas E = 217.200,7565 e N = 7.489.986,7326, situado onde a referida margem encontra a faixa de domínio do DER - Rodovia SP-304 – Geraldo de Barros, à direita no sentido São Pedro à Piracicaba; deste ponto deflete à esquerda e segue acompanhando a referida faixa de domínio do DER, sentido à São Pedro, por uma extensão de 284,36 metros, confrontando com o limite de perímetro urbano, até encontrar o ponto de coordenadas E = 216.918,3675 e N = 7.489.996,2450, situado onde a projeção da divisa do Loteamento Jardim Itaperu encontra a referida faixa de domínio; deste ponto deflete à direita e segue pela projeção e posteriormente pela divisa do Loteamento Jardim Itaperu, cruzando o leito carroçável da Rodovia SP-304 – Geraldo de Barros, por uma extensão de 849,68 metros, confrontando com o limite de perímetro urbano, até encontrar o ponto de coordenadas E = 216.359,8195 e N = 7.490.636,5391, situado no eixo da Estrada Municipal PIR-270, no vértice das divisas do Loteamento Jardim Itaperu; deste ponto deflete à direita e segue acompanhando o eixo da Estrada Municipal PIR-270, sentido à Estrada Municipal PIR-316, pela divisa do Loteamento Jardim Itaperu, por uma extensão de 121,45 metros, confrontando com o limite de perímetro urbano, até encontrar o ponto de coordenadas E = 216.421,2567 e N = 7.490.741,3084, ponto inicial da presente descrição, fechando assim o perímetro, com uma área de 5.619.110,70 m² ou 561,911 ha.

Bairro: 64) Vale do Sol
O perímetro do Bairro Vale do Sol está delimitado pelo seguinte perímetro fechado, em coordenadas Projeção UTM - Datum SIRGAS 2000:
Tem o ponto inicial de coordenadas E = 218.124,9660 e N = 7.489.892,5148, situado no entroncamento do eixo da Rodovia SP-304 – Geraldo de Barros com a projeção do eixo do antigo acesso à Estrada Municipal PIR-173/SP-304 – Elias Gabriel da Silva; deste ponto segue por uma extensão de 6.925,40 metros acompanhando o eixo da Rodovia SP-304 – Geraldo de Barros, sentido São Pedro à Piracicaba, confrontando com o limite do perímetro urbano e os bairros Parque Residencial Piracicaba, Vila Sônia e Santa Terezinha, até encontrar o ponto de coordenadas E = 224.967,6653 e N = 7.488.851,8190, situado no cruzamento do eixo da Rodovia SP-304 – Geraldo de Barros e o leito do Rio Corumbataí; deste ponto deflete à direita e segue acompanhando por uma extensão de 231,10 metros o leito do Rio Corumbataí, à jusante, confrontando com o Bairro Vila Industrial até encontrar o ponto de coordenadas E = 224.864,2400 e N = 7.488.649,3700, situado na foz do Rio Corumbataí, junto à projeção da margem direita do Rio Piracicaba; deste ponto deflete à direita e segue acompanhando por uma extensão de 8.964,66 metros a margem direita do Rio Piracicaba, confrontando com o referido rio e o limite do perímetro urbano, até encontrar o ponto de coordenadas E= 219.181,2000 e N = 7.488.319,7500, situado na margem direita do referido rio, junto à foz de um córrego afluente sem denominação; deste ponto deflete à direita e segue acompanhando por uma extensão de 772,27 metros o leito do referido córrego, à montante, confrontando com o Bairro Itaperu, até encontrar o ponto de coordenadas E = 218.913,4350 e N = 7.488.967,7550, situado nas proximidades da nascente; deste ponto segue em reta com azimute 313º37'34", na extensão de 193,18 metros, confrontando com o Bairro Itaperu, até encontrar o ponto de coordenadas E = 218.773,6000 e N = 7.489.101,0400, situado no eixo da Estrada Municipal PIR-176/SP-304 – Professor Messias José Baptista; deste ponto deflete à direita e segue por uma extensão de 195,32 metros acompanhando o eixo da Estrada Municipal PIR-176/SP-304 – Professor Messias José Baptista, confrontando com o Bairro Itaperu, até encontrar o ponto de coordenadas E = 218.904,8450 e N = 7.48.245,3550, situado na rotatória de intersecção das estradas municipais PIR-173/SP-304 – Elias Gabriel da Silva e PIR-176/SP-304 – Professor Messias José Baptista, deste ponto deflete à esquerda e segue por uma extensão de 966,30 metros acompanhando o eixo da Estrada Municipal PIR-173/SP-304 – Elias Gabriel da Silva, confrontando com o Bairro Itaperu, até encontrar o ponto de coordenadas E = 218.149,6281 e N = 7.489.838,7748, situado no entroncamento dos eixos do antigo acesso à Rodovia SP-304 – Geraldo de Barros e da Estrada Municipal PIR-173/SP-304 – Elias Gabriel da Silva; deste ponto deflete à direita e segue em reta com azimute 335º20'56", na extensão de 59,12 metros acompanhando o eixo do antigo acesso à Rodovia SP-304 – Geraldo de Barros e posteriormente a projeção deste eixo, cruzando parte do leito carroçável da Rodovia SP-304 – Geraldo de Barros, confrontando com o Bairro Itaperu, até encontrar o ponto de coordenadas E = 218.124,9660 e N = 7.489.892,5148, ponto inicial da presente descrição, fechando assim o perímetro, com uma área de 7.613.179,75 m² ou 761,317 ha.

Bairro: 65) Vila Cristina
O perímetro do Bairro Vila Cristina está delimitado pelo seguinte perímetro fechado, em coordenadas Projeção UTM - Datum SIRGAS 2000:
Tem o ponto inicial de coordenadas E = 226.399,.2499 e N = 7.482.784,7794, situado no cruzamento dos eixos das ruas da Colônia e Dona Anésia; deste ponto segue acompanhando por uma extensão de 406,27 metros o eixo da Rua da Colônia, confrontando com o Bairro Paulista até encontrar o ponto de coordenadas E = 226.724,8750 e N = 7.482.541,8200, situado no final do eixo da Rua da Colônia, junto à divisa do lote 85, da quadra 17, do setor 20, conforme cadastrado na municipalidade, deste ponto deflete à direita e segue em reta com azimute 207°13'09", na extensão de 6,60 metros tangenciando parte do leito carroçável da Rua da Colônia pela divisa do lote 85, da quadra 17, do setor 20, conforme cadastrado na municipalidade, confrontando com o Bairro Paulista até encontrar o ponto de coordenadas E = 226.721,8538 e N = 7.482.535,9461, situado no alinhamento predial da Rua da Colônia, junto ao vértice das divisas do lote 85, da quadra 17 e do lote 33, da quadra 12, ambos do setor 20, conforme cadastrados na municipalidade; deste ponto deflete à esquerda e segue em reta com azimute 179°33'48", na extensão de 2,91 metros acompanhando entre a divisa do lote 85, da quadra 17 e do lote 33, da quadra 12, ambos do setor 20, conforme cadastrado na municipalidade, confrontando com o Bairro Paulista, até encontrar o ponto de coordenadas E = 226.721,8761 e N = 7.482.533,0327, situado no vértice das divisas dos lotes 85, da quadra 17, e 33, da quadra 12, ambos do setor 20, conforme cadastrado na municipalidade, deste ponto deflete à direita e segue em reta com azimute 208°02'03", na extensão de 24,16 metros acompanhando entre as divisas do lote 85, da quadra 17 e dos lotes 33, 120 e 78, todos da quadra 12, todos do setor 20, conforme cadastrados na municipalidade, confrontando com o Bairro Paulista, até encontrar o ponto de coordenadas E = 226.710,5183 e N = 7.482.511,7025, situado no vértice da divisa do lote 78, da quadra 12, junto à divisa do lote 85, da quadra 17, ambos do setor 20, conforme cadastrados na municipalidade; deste ponto deflete levemente à esquerda e segue em reta com azimute 204°56'44", na extensão de 40,83 metros acompanhando pela divisa do lote 85, da quadra 17, do setor 20, conforme cadastrado na municipalidade, e posteriormente pela projeção da divisa do referido lote, confrontando com o Bairro Paulista, até encontrar o ponto de coordenadas E = 226.693,2950 e N = 7.482.474,6750, situado no cruzamento da projeção da divisa do lote 85, da quadra 17, do setor 20, conforme cadastrado na municipalidade, e o leito do Córrego da Colônia; deste ponto deflete à direita e segue acompanhando por uma extensão de 599,72 metros o leito do Córrego da Colônia, à montante, confrontando com o Bairro Paulista, até encontrar o ponto de coordenadas E = 227.186,9531 e N = 7.482.199,6442, situado no entroncamento do leito do Córrego da Colônia e do eixo da Rua Benjamin Constant; deste ponto deflete à direita e segue em reta com azimute 200°43'24", na extensão de 31,12 metros acompanhando o eixo da Rua Benjamin Constant, confrontando com o Bairro Paulicéia, até encontrar o ponto de coordenadas E = 227.175,9400 e N = 7.482.170,5350, situado no entroncamento dos eixos das ruas Benjamin Constant e Pedro Álvares Cabral; deste ponto deflete à esquerda e segue acompanhando por uma extensão de 468,01 metros o eixo da Rua Pedro Álvares Cabral, confrontando com o Bairro Paulicéia, até encontrar o ponto de coordenadas E = 227.583,7150 e N = 7.481.954,9050, situado no cruzamento dos eixos das ruas Pedro Álvares Cabral e Bogotá; deste ponto deflete à direita e segue em reta com azimute 204°17'30", na extensão de 285,68 metros acompanhando o eixo da Rua Bogotá, confrontando com o Bairro Paulicéia, até encontrar o ponto de coordenadas E = 227.466,1918 e N = 7.481.694,5183, situado no entroncamento dos eixos da Rua Bogotá e da Avenida Raposo Tavares; deste ponto deflete à direita e segue acompanhando por uma extensão de 294,14 metros o eixo da Avenida Raposo Tavares, confrontando com o Bairro Monte Líbano, até encontrar o ponto de coordenadas E = 227.213,9000 e N = 7.481.845,7450, situado no cruzamento dos eixos da Avenida Raposo Tavares e da Rua Iguatemi; deste ponto deflete à esquerda e segue acompanhando por uma extensão de 170,00 metros o eixo da Rua Iguatemi, confrontando com o Bairro Monte Líbano, até encontrar o ponto de coordenadas E = 227.127,1800 e N = 7.481.699,5450, situado no entroncamento dos eixos das Ruas Iguatemi e Irapuã; deste ponto deflete à direita e segue acompanhando por uma extensão de 119,72 metros o eixo da Rua Irapuã, confrontando com o Bairro Monte Líbano, até encontrar o ponto de coordenadas E = 227.016,8450 e N = 7.481.734,8200, situado no entroncamento dos eixos das ruas Irapuã e Honorato Faustino; deste ponto deflete à esquerda e segue acompanhando por uma extensão de 195,60 metros o eixo da Rua Honorato Faustino, confrontando com o Bairro Monte Líbano, até encontrar o ponto de coordenadas E = 226.927,7566 e N = 7.481.560,9426 situado no cruzamento do eixo da Rua Honorato Faustino com o leito do córrego sem denominação, afluente do Ribeirão do Enxofre; deste ponto deflete à direita e segue acompanhando por uma extensão de 771,93 metros o leito do referido afluente, confrontando com o Bairro Jardim Itapuã até encontrar o ponto de coordenadas E = 226.199,3843 e N = 7.481.621,7453, situado na foz do referido córrego, junto ao leito do Ribeirão do Enxofre; deste ponto deflete à direita e segue acompanhando por uma extensão de 1.283,28 metros o leito do Ribeirão do Enxofre, à jusante, confrontando com o Bairro Jardim Planalto, até encontrar o ponto de coordenadas E = 225.946,1175 e N = 7.482.564,5975, situado no leito do Ribeirão do Enxofre, junto à foz do Córrego da Colônia; deste ponto deflete à direita e segue acompanhando por uma extensão de 225,99 metros o leito Córrego da Colônia, à montante, confrontando com o Bairro Jaraguá, até encontrar o ponto de coordenadas E = 226.141,4250 e N = 7.482.656,8000, situado no entroncamento do leito do Córrego da Colônia com o eixo da Rua da Liberdade; deste ponto deflete à esquerda e segue em reta com azimute 344°45'37", na extensão de 31,00 metros acompanhando o eixo da Rua da Liberdade, confrontando com o Bairro Jaraguá, até encontrar o ponto de coordenadas E = 226.133,2750 e N = 7.482.686,7150, situado no entroncamento dos eixos das ruas da Liberdade, Dona Anésia e Padre Antônio Vieira; deste ponto deflete à direita e segue acompanhando por uma extensão de 122,87 metros o eixo da Rua Dona Anésia, confrontando com o Bairro Jaraguá, até encontrar o ponto de coordenadas E = 226.240,1630 e N = 7.482.739,4091, situado no entroncamento dos eixos das ruas Dona Anésia e João Ferreira Camargo; deste ponto deflete à direita e segue acompanhando por uma extensão de 165,43 metros o eixo da Rua Dona Anésia, confrontando com o Bairro Jaraguá até encontrar o ponto de coordenadas E = 226.399,.2499 e N = 7.482.784,7794, ponto inicial da presente descrição, fechando assim o perímetro, com uma área de 1.264.451,34 m² ou 126,445 ha.

Bairro: 66) Vila Fátima
O perímetro do Bairro Vila Fátima está delimitado pelo seguinte perímetro fechado, em coordenadas Projeção UTM - Datum SIRGAS 2000:
Tem o ponto inicial de coordenadas E = 227.360,4968 e N = 7.489.131,8082, situado no cruzamento do eixo da Rua Alberto Coral com o leito do Ribeirão Guamium; deste ponto segue acompanhando por uma extensão de 882,00 metros o eixo da Rua Alberto Coral, confrontando com o Bairro Guamium, até encontrar o ponto de coordenadas E = 227.252,7796 e N = 7.488.257,8994 , situado no cruzamento do referido eixo com as projeções das divisas da gleba de propriedade da Agência Paulista de Tecnologia dos Agronegócios – APTA e da gleba de propriedade do Município de Piracicaba, da faixa non aedificandi, linha de alta tensão de transmissão elétrica e da projeção do eixo da Avenida Jules Rimet; deste ponto deflete à direita e segue acompanhando por uma extensão de 787,08 metros o eixo da projeção da Avenida Jules Rimet e posteriormente o eixo da referida avenida, confrontando com o Bairro Jardim Primavera, até encontrar o ponto de coordenadas E = 226.610,1350 e N = 7.487.876,8950, situado no entroncamento dos eixos das avenidas Jules Rimet e Brasília; deste ponto deflete à esquerda e segue acompanhando por uma extensão 195,63 metros o eixo da Avenida Brasília, confrontando com o Bairro Jardim Primavera, até encontrar o ponto de coordenadas E = 226.700,6025 e N = 7.487.705,0675, situado no eixo da Avenida Brasília e das ruas Henrique Wolgemuth e Esmeralda de Almeida Nascimento; deste ponto deflete à direita e segue acompanhando por uma extensão de 160,40 metros o eixo da Avenida Brasília e posteriormente o eixo da projeção da Avenida Brasília, confrontando com o Bairro Jardim Primavera, até encontrar o ponto de coordenadas E = 226.572,6400 e N = 7.487.614,5400, situado no entroncamento dos eixos da projeção da Avenida Brasília e da Rodovia SP-304 – Geraldo de Barros; deste ponto deflete à direita e segue acompanhando por uma extensão de 1.118,09 metros o eixo da Rodovia SP-304 – Geraldo de Barros, confrontando com o Bairro Algodoal, até encontrar o ponto de coordenadas E = 225.875,9523 e N = 7.488.487,8741, situado no cruzamento do eixo da Rodovia SP-304 – Geraldo de Barros e do leito do Ribeirão Guamium; deste ponto deflete à direita e segue acompanhando por uma extensão de 292,22 metros o leito do Ribeirão Guamium, à montante, confrontando com o Bairro Vila Industrial, até encontrar o ponto de coordenadas E = 226.134,3354 e N = 7.488.596,4916, situado no entroncamento do leito do Ribeirão Guamium, da Avenida Brasília e da Rua Silveira Sampaio; deste ponto deflete à direita e segue acompanhando por uma extensão de 106,65 metros o eixo da Avenida Brasília, confrontando com o Bairro Vila Industrial, até encontrar o ponto de coordenadas E = 226.188,0390 e N = 7.488.505,0373, situado no cruzamento do eixo da Avenida Brasília e do leito do Ribeirão Guamium; deste ponto deflete à esquerda e segue acompanhando por uma extensão de 2.548,82 metros o leito do Ribeirão Guamium, à montante, confrontando com os bairros Vila Industrial e Mário Dedini, até encontrar o ponto de coordenadas E = 227.360,4968 e N = 7.489.131,8082, ponto inicial da presente descrição, fechando assim o perímetro, com uma área de 964.178,48 m² ou 96,417 ha.

Bairro: 67) Vila Independência
O perímetro do Bairro Vila Independência está delimitado pelo seguinte perímetro fechado, em coordenadas Projeção UTM - Datum SIRGAS 2000:
Tem o ponto inicial de coordenadas E = 229.564,2313 e N = 7.485.735,6413, situado no entroncamento dos eixos das avenidas Pádua Dias e a projeção da Independência; deste ponto segue acompanhando por uma extensão de 1.055,66 metros o eixo da Avenida Pádua Dias e posteriormente pelo eixo da Rodovia SP-304 – Luiz de Queiroz, confrontando com o Bairro Agronomia, até encontrar o ponto de coordenadas E = 230.509,0238 e N = 7.485.357,6304, situado no cruzamento da intersecção dos eixos da Avenida Pádua Dias e Rodovia SP-304 – Luiz de Queiroz com o leito do Ribeirão Piracicamirim; deste ponto deflete à direita e segue acompanhando por uma extensão de 984,15 metros o leito do referido ribeirão, confrontando com o Bairro Santa Cecília, até encontrar o ponto de coordenadas E = 230.187,5400 e N = 7.484.482,9500, situado no leito do Ribeirão Piracicamirim, na rotatória de intersecção dos eixos das avenidas Dr. Cássio Paschoal Padovani, Carlos Martins Sodero e Professor Alberto Vollet Sachs; deste ponto deflete à direita e segue acompanhando por uma extensão de 727,95 metros o eixo da Avenida Carlos Martins Sodero, confrontando com o Bairro Vila Monteiro, até encontrar o ponto de coordenadas E = 229.476,5300 e N = 7.484.498,4925, situado no entroncamento dos eixos das avenidas Carlos Martins Sodero e Independência; deste ponto deflete à direita e segue acompanhando por uma extensão de 1.249,84 metros o eixo da Avenida Independência e posteriormente a projeção do eixo da referida avenida, confrontando com os bairros Cidade Alta e São Judas até encontrar o ponto de coordenadas E = 229.564,2313 e N = 7.485.735,6413, ponto inicial da presente descrição, fechando assim o perímetro, com uma área de 935.483,38 m² ou 93,548 ha.

Bairro: 68) Vila Industrial
O perímetro do Bairro Vila Industrial está delimitado pelo seguinte perímetro fechado, em coordenadas Projeção UTM - Datum SIRGAS 2000:
Tem o ponto inicial de coordenada E = 225.855,4150 e N = 7.489.979,6590, situado no entroncamento do eixo da projeção da Avenida Nadir Eraldo Stella e o leito do Rio Corumbataí; deste ponto segue acompanhando por um extensão de 974,19 metros a projeção do eixo da Avenida Nadir Eraldo Stella e posteriormente pelo eixo da referida avenida, confrontando com o Bairro Mário Dedini, até encontrar o ponto de coordenadas E = 226.536,0700 e N = 7.489.283,0750, situado no entroncamento dos eixos das avenidas Nadir Eraldo Stella e Luiz Ralph Benatti; deste ponto deflete à direita e segue em reta com azimute 233°09'15", na extensão de 203,82 metros acompanhando o eixo da Avenida Luiz Ralph Benatti, confrontando com o Bairro Mário Dedini, até encontrar o ponto de coordenadas E = 226.372,9600 e N = 7.489.160,8500, situado no entroncamento dos eixos da Avenida Luiz Ralph Benatti e da projeção da Rua Amábile Ravelli; deste ponto deflete ponto deflete à esquerda e segue acompanhando por uma extensão de 443,16 metros o eixo da Rua Amábile Ravelli, confrontando com o Bairro Mário Dedini, até encontrar o ponto de coordenadas E = 226.682,8400 e N = 7.488.844,0400, situado no eixo da Rua Amábile Ravelli; deste ponto deflete à direita e segue em reta com azimute 160º42'17", na extensão de 209,52 metros acompanhando o eixo e posteriormente a projeção deste eixo, da Rua Amábile Ravelli, confrontando com o Bairro Mário Dedini, até encontrar o ponto de coordenadas E = 226.752,0750 e N = 7.488.646,2850, situado no entroncamento do eixo da projeção da Rua Amábile Ravelli e do leito do Ribeirão Guamium; deste ponto deflete à direita e segue acompanhando por uma extensão de 734,59 metros o leito do Ribeirão Guamium, à jusante, confrontando com o Bairro Vila Fátima, até encontrar o ponto de coordenadas E = 226.188,0390 e N = 7.488.505,0373, situado no cruzamento do leito do Ribeirão Guamium com o eixo da Avenida Brasília; deste ponto deflete à direita e segue acompanhando por uma extensão de 106,65 metros o eixo da Avenida Brasília, confrontando com o Bairro Vila Fátima, até encontrar o ponto de coordenadas E = 226.134,3354 e N = 7.488.596,4916, situado no entroncamento do leito do Ribeirão Guamium, da Avenida Brasília e da Rua Silveira Sampaio; deste ponto deflete à esquerda e segue acompanhando por uma extensão de 292,22 metros o leito do Ribeirão Guamium, à jusante, confrontando com o Bairro Vila Fátima, até encontrar o ponto de coordenadas E = 225.875,9523 e N = 7.488.487,8741, situado no cruzamento do leito do Ribeirão Guamium e do eixo da Rodovia SP-304 – Geraldo de Barros; deste ponto segue acompanhando por uma extensão de 1.004,14 metros o leito do Ribeirão Guamium, à jusante, confrontando com o Bairro Algodoal, até encontrar o ponto de coordenadas E = 225.075,9614 e N = 7.488.252,9793, situado na foz do Ribeirão Guamium, junto à margem direita do Rio Piracicaba; deste ponto deflete à direita e segue acompanhando por uma extensão de 466,75 metros a margem direita do Rio Piracicaba até encontrar o ponto de coordenadas E = 224.864,2400 e N = 7.488.649,3700, na margem direita do Rio Piracicaba, junto à foz do Rio Corumbataí; deste ponto deflete à direita e segue acompanhando por uma extensão de 231,10 metros o leito do Rio Corumbataí, à montante, confrontando com o Bairro Vale do Sol, até encontrar o ponto de coordenadas E = 224.967,6653 e N = 7.488.851,8190, situado no cruzamento do leito do Rio Corumbataí com o eixo da Rodovia SP-304 – Geraldo de Barros; deste ponto segue acompanhando por uma extensão de 3.805,25 metros o leito do Rio Corumbataí, à montante, confrontando com o Bairro Santa Terezinha, até encontrar o ponto de coordenadas E = 225.855,4150 e N = 7.489.979,6590, ponto inicial da presente descrição, fechando assim o perímetro, com uma área de 2.286.760,03 m² ou 228,6764 ha.

Bairro: 69) Vila Monteiro
O perímetro do Bairro Vila Monteiro está delimitado pelo seguinte perímetro fechado, em coordenadas Projeção UTM - Datum SIRGAS 2000:
Tem o ponto inicial de coordenadas E = 229.476,5300 e N = 7.484.498,4925, situado no entroncamento dos eixos das avenidas Carlos Martins Sodero e Independência; deste ponto segue acompanhando por uma extensão de 727,95 metros o eixo da Avenida Carlos Martins Sodero, confrontando com o Bairro Vila Independência, até encontrar o ponto de coordenadas E = 230.187,5400 e N = 7.484.482,9500, situado na Rotatória de intersecção das Avenidas Dr. Cássio Paschoal Padovani, Carlos Martins Sodero e Professor Alberto Vollet Sachs, junto ao leito do Ribeirão Piracicamirim; deste ponto deflete à direita e segue acompanhando por uma extensão de 1.518,54 metros o eixo da Avenida Alberto Vollet Sachs, confrontando com o Bairro Morumbi, até encontrar o ponto de coordenadas E = 229.845,0500 e N = 7.483.037,5350, situado na Rotatória de intersecção das avenidas Professor Alberto Vollet Sachs, Rio das Pedras, Dois Córregos e Piracicamirim e a Rua Antônio Lourenço de Canto, junto ao leito do Ribeirão Piracicamirim; deste ponto deflete à direita e segue acompanhando por uma extensão de 1.107,61 metros o eixo da Avenida Piracicamirim, confrontando com o Bairro Nova América, até encontrar o ponto de coordenadas E = 229.152,3125 e N = 7.483.846,4927, situado no entroncamento dos eixos das avenidas Piracicamirim e Independência; deste ponto deflete à direita e segue acompanhando por uma extensão de 728,30 metros o eixo da Avenida Independência, confrontando com o Bairro Cidade Alta, até encontrar o ponto de coordenadas E = 229.476,5300 e N = 7.484.498,4925 ponto inicial da presente descrição fechando assim o perímetro, com uma área de 866.360,61m² ou 86,636 ha.

Bairro:70) Vila Rezende
O perímetro do Bairro Vila Rezende está delimitado pelo seguinte perímetro fechado, em coordenadas Projeção UTM - Datum SIRGAS 2000:
Tem o ponto inicial de coordenadas E = 226.907,2707 e N = 7.487.136,9866, situado no entroncamento dos eixos da projeção da Travessa Colonial e da Rodovia SP-304 – Geraldo de Barros; deste ponto segue acompanhando por uma extensão 672,90 metros o eixo da referida rodovia e posteriormente o eixo da Avenida 1º de agosto, confrontando com o Bairro Areão até encontrar o ponto de coordenadas E = 227.298,8750 e N = 7.486.609,2350, situado no entroncamento dos eixos das avenidas 1º de Agosto e Limeira; deste ponto deflete à esquerda e segue acompanhando por uma extensão de 837,83 metros o eixo da Avenida Limeira, confrontando com o Bairro Areão, até encontrar o ponto de coordenadas E = 227.929,9000 e N = 7.486.945,3000, situado no entroncamento dos eixos das avenidas Limeira e Armando Dedini; deste ponto deflete à direita e segue acompanhando por uma extensão de 317,42 metros o eixo da Avenida Armando Dedini, confrontando com o Bairro Areão, até encontrar o ponto de coordenadas E = 228.047,2400 e N = 7.486.679,9900, situado no eixo da projeção da Avenida Armando Dedini entre as Pontes Professor Walter Radamés Accorsi e José A. de Souza (Zé do Prato), junto a margem direita do Rio Piracicaba; deste ponto deflete à direita e segue acompanhando por uma extensão de 1.933,34 metros a margem direita do Rio Piracicaba, à jusante, confrontando com o mesmo, até encontrar o ponto de coordenadas E = 227.317,9227 e N = 7.485.344,6412, situado onde a projeção do eixo da Travessa Rosa Maniero encontra a margem direita do Rio Piracicaba; deste ponto deflete à direita e segue em reta com azimute 297°38'09", na extenso de 151,19 metros acompanhando pela projeção do eixo da Travessa Rosa Maniero e posteriormente pela projeção da desta, confrontando com o Bairro Nova Piracicaba, até encontrar o ponto de coordenadas E = 227.183,9732 e N = 7.485.414,7754, situado no entroncamento dos eixos da Travessa Rosa Maniero da Avenida Dona Maria Elisa; deste ponto deflete à direita e segue em reta com azimute 24°29'06", na extensão de 47,45 metros acompanhando o eixo da Avenida Maria Elisa, confrontando com o Bairro Nova Piracicaba, até encontrar o ponto de coordenadas E = 227.203,6400 e N = 7.485.457,9600, situado no entroncamento dos eixos da Avenida Dona Maria Elisa e da Rua Dom João Bosco; deste ponto deflete à esquerda e segue acompanhando por uma extensão de 233,98 metros o eixo da Rua Dom João Bosco, confrontando com o Bairro Nova Piracicaba, até encontrar o ponto de coordenadas E = 226.989,7950 e N = 7.485.552,9100, situado no entroncamento dos eixos da Rua a Dom João Bosco e das avenidas, Dona Francisca e Presidente Kennedy; deste ponto deflete à esquerda e segue acompanhando por uma extensão de 132,56 metros o eixo da Avenida Presidente Kennedy, confrontando com Bairro Nova Piracicaba, até encontrar o ponto de coordenadas E = 226.881,8850 e N = 7.485.477,2250, situado no entroncamento dos eixos da Avenida Presidente Kennedy e da Rua Frei Evaristo de Santa Úrsula; deste ponto deflete à direita e segue acompanhando por uma extensão de 169,38 metros o eixo da Rua Frei Evaristo de Santa Úrsula, confrontando com o Bairro Nova Piracicaba, até encontrar o ponto de coordenadas E = 226.797,8661 e N = 7485624.3055, situado no entroncamento das ruas Frei Evaristo de Santa Úrsula e Floriano Carraro; deste ponto deflete à direita e segue em reta com azimute 229°11'16", na extensão de 17,69 metros acompanhando o eixo da Rua Floriano Carraro, confrontando com o Bairro Nova Piracicaba, até encontrar o ponto de coordenadas E = 226.784,4732 e N = 7.485.612,7400, situado no entroncamento dos eixos das ruas Floriano Carraro e Joana D'arc; deste ponto deflete à esquerda e segue acompanhando por uma extensão de 565,69 metros o eixo da Rua Joana D'arc, confrontando com o Bairro Nova Piracicaba, até encontrar o ponto de coordenadas E = 226.269,5800 e N = 7.485.847,0400, situado no cruzamento dos eixos das ruas Joana D'arc e Dona Santina; deste ponto deflete à direita e segue acompanhando por uma extensão de 442,51 metros o eixo da Rua Dona Santina, confrontando com o Bairro Jardim Monumento, até encontrar o ponto de coordenadas E = 226.460,9550 e N = 7.486.245,6300, situado no entroncamento dos eixos das ruas Dona Santina e Joaquim Barbosa de Lima; deste ponto segue acompanhando por uma extensão de 859,88 metros o eixo da Rua Dona Santina, confrontando com o Bairro Nhô Quim, até encontrar o ponto de coordenadas E = 226.907,1350 e N = 7.486.979,9300, situado no entroncamento do eixo da Rua Dona Santina com o eixo da projeção da antiga linha férrea da FEPASA, este, eixo da Avenida Francisco de Souza; deste ponto deflete à esquerda e segue acompanhando por uma extensão de 199,57 metros o eixo da projeção da antiga linha férrea, este, eixo da Avenida Francisco de Souza e posteriormente antiga linha férrea, no eixo da Avenida Francisco de Souza, confrontando com o Bairro Nhô Quim, até encontrar o ponto de coordenadas E = 226.732,5259 e N = 7.487.033,7991 situado no entroncamento do eixo da antiga linha férrea, este, eixo da Avenida Francisco de Souza com a projeção do eixo da Travessa Colonial; deste ponto deflete à direita e segue em reta com azimute 59º26'17", na extensão de 202,93 metros acompanhando o eixo da Travessa Colonial, confrontando com o Bairro Algodoal, até encontrar o ponto de coordenadas E = 226.907,2707 e N = 7.487.136,9866, ponto inicial da presente descrição, fechando assim o perímetro, com uma área de 1.525.793,92m² ou 152,579 ha.

Bairro: 71) Vila Sônia
O perímetro do Bairro Vila Sônia está delimitado pelo seguinte perímetro fechado, em coordenadas Projeção UTM - Datum SIRGAS 2000:
Tem o ponto inicial de coordenada E = 223.181,6322 e N = 7.493.358,4256, situado no eixo da Rodovia SP-308 – Hermínio Petrin, distante 79,00 metros do eixo do acesso principal à Raízen – Fazenda Costa Pinto; deste ponto deflete à direita e segue em reta com azimute 163º47'41", na extensão de 893,12 metros acompanhando o eixo da Rodovia SP-308 – Hermínio Petrin, sentido à Piracicaba, confrontando com o limite do perímetro urbano, até encontrar o ponto de coordenadas E = 223.430,8866 e N = 7.492.500,7868, situado onde o referido eixo encontra a projeção direita, de quem olha da rodovia, da divisa de propriedade da Mefsa; deste ponto segue acompanhando por uma extensão de 3.498,95 metros o eixo da Rodovia SP-308 – Hermínio Petrin, confrontando com o Bairro Santa Terezinha, até encontrar o ponto de coordenadas E = 223.901,8532 e N = 7.489.069,5243, situado no cruzamento das rodovias SP-308 – Hermínio Petrin e SP-304 - Geraldo de Barros; deste ponto deflete à direita e segue acompanhando por uma extensão de 260,96 metros o eixo da Rodovia SP-304 – Geraldo de Barros, confrontando com o Bairro Vale do Sol até encontrar o ponto de coordenadas E = 223.645,1263 e N = 7.489.116,0050, situado no cruzamento do eixo da Rodovia SP-304 – Geraldo de Barros e o leito do Córrego das Ondas; deste ponto deflete à direita e segue acompanhando por uma extensão de 620,80 metros o leito do Córrego das Ondas, à montante, confrontando com o Bairro Parque Residencial Piracicaba, até encontrar o ponto de coordenadas E = 223.495,8402 e N = 7.489.640,3518, situado no cruzamento do vértice das divisas do lote 145, da quadra 581, e do lote 1.807, da quadra 195, todos do setor 47, conforme cadastrados na municipalidade, com o leito do Córrego das Ondas; deste ponto deflete à esquerda e segue em reta com azimute 312°26'01", na extensão de 30,52 metros acompanhando entre as divisas do lote 1.807, da quadra 195 e do lote 145, da quadra 581, ambos do setor 47, conforme cadastrados na municipalidade, confrontando com o Bairro Parque Residencial Piracicaba, até encontrar o ponto de coordenadas E = 223.473,3086 e N = 7.489.660,9503, situado no vértice das divisas dos referidos lotes; deste ponto deflete à esquerda e segue em reta com azimute 288°35'12", na extensão de 166,44 metros acompanhando entre as divisas do lote 1.807, da quadra 195 e do lote 145, da quadra 581, ambos do setor 47, conforme cadastrados na municipalidade, confrontando com o Bairro Parque Residencial Piracicaba, até encontrar o ponto de coordenadas E = 223.315,5421 e N = 7.489.714,0034, situado no vértice das divisas do lote 79, da quadra 240 e do lote 145, da quadra 581, junto à divisa do lote 1.807, da quadra 195, todos do setor 47, conforme cadastrados na municipalidade; deste ponto deflete levemente à esquerda e segue em reta com azimute 287°06'05", na extensão de 50,24 metros acompanhando entre as divisas dos lotes 79, da quadra 240 e do lote 1.807, da quadra 195, ambos do setor 47, conforme cadastrados na municipalidade, confrontando com o Bairro Parque Residencial Piracicaba, até encontrar o ponto de coordenadas E = 223.267,5201 e N = 7.489.728,7782, situado no alinhamento predial da Rua João Batista Bragion, junto ao vértice das divisas do lote 79, da quadra 240 e do lote 1.807, da quadra 195, ambos do setor 47, conforme cadastrados na municipalidade; deste ponto deflete levemente à direita e segue em reta com azimute 288°50'49", na extensão de 11,87 metros tangenciando à Rua João Batista Bragion, pela divisa do lote 1.807, da quadra 195, do setor 47, conforme cadastrado na municipalidade, confrontando com o Bairro Parque Residencial Piracicaba, até encontrar o ponto de coordenadas E = 223.256,2819 e N = 7.489.732,6143, situado no alinhamento predial oposto da Rua João Batista Bragion, junto ao vértice das divisas do lote 275, da quadra 241 e do lote 1.807, da quadra 195, ambos do setor 47, conforme cadastrados na municipalidade; deste ponto deflete levemente à esquerda e segue em reta com azimute 287°06'34", na extensão de 116,74 metros acompanhando entre as divisas dos lotes 275, 262, 250, 238, 233, 228, 223, 218, 213, 208, 198 e 138, todos da quadra 241 e do lote 1.807, da quadra 195, todos do setor 47, conforme cadastrados na municipalidade, confrontando com o Bairro Parque Residencial Piracicaba, até encontrar o ponto de coordenadas E = 223.144,7015 e N = 7.489.766,9613, situado no alinhamento predial da Rua Jacob Walder, junto ao vértice das divisas do lote 138, da quadra 241 e do lote 1.807, da quadra 195, ambos do setor 47, conforme cadastrados na municipalidade; deste ponto deflete levemente à esquerda e segue em reta com azimute 286°44'20", na extensão de 13,53 metros tangenciando à Rua Jacob Walder, pela divisa do lote 1.807, da quadra 195, do setor 47, conforme cadastrado na municipalidade, confrontando com o Bairro Parque Residencial Piracicaba, até encontrar o ponto de coordenadas E = 223.131,7427 e N = 7.489.770,8587, situado no alinhamento predial oposto da Rua Jacob Walder, junto ao vértice das divisas do lote 32, da quadra 242 e do lote 1.807, da quadra 195, ambos do setor 47, conforme cadastrados na municipalidade; deste ponto deflete levemente à direita e segue em reta com azimute 286°57'13", na extensão de 50,80 metros acompanhando entre as divisas dos lotes 32 e 90, ambos da quadra 242 e do lote 1.807, da quadra 195, todos do setor 47, conforme cadastrado na municipalidade, confrontando com o Bairro Parque Residencial Piracicaba até encontrar o ponto de coordenadas E = 223.083,1471 e N = 7.489.785,6729, situado no alinhamento predial da Rua João Stella, junto o vértice das divisas do lote 90, da quadra 242 e do lote 1.807, da quadra 195, ambos do setor 47, conforme cadastrados na municipalidade; deste ponto deflete levemente à direita e segue em reta com azimute 287°23'54", na extensão de 14,41 metros tangenciando à Rua João Stella, pela divisa do lote 1.807, da quadra 195, do setor 47, conforme cadastrado na municipalidade, confrontando com o Bairro Parque Residencial Piracicaba, até encontrar o ponto de coordenadas E = 223.069,3945 e N = 7.489.789,9823, situado no alinhamento predial oposto da Rua João Stella, junto ao vértice das divisas do lote 39, da quadra 243 e do lote 1.807, da quadra 195, ambos do setor 47, conforme cadastrado na municipalidade, deste ponto deflete levemente à direita e segue e reta com azimute 287°30'33", na extensão de 49,94 metros acompanhando entre as divisas dos lotes 39 e 97, ambos da quadra 243 e do lote 1.807, da quadra 195, do setor 47, conforme cadastrados na municipalidade, confrontando com o Bairro Parque Residencial Piracicaba, até encontrar o ponto de coordenadas E = 223.021,7624 e N = 7.489.805,0091, situado no alinhamento predial da Rua Maria de Lourdes Rocha Stolf, junto ao vértice das divisas do lote 97, da quadra 243 e do lote 1.807, da quadra 195, ambos do setor 47, conforme cadastrados na municipalidade; deste ponto deflete levemente à esquerda e segue em reta com azimute 285°32'36", na extensão de 12,10 metros tangenciando à Rua Maria de Lourdes Rocha Stolf, pela divisa do lote 1.807, da quadra 195, do setor 47, conforme cadastrado na municipalidade, confrontando com o Bairro Parque Residencial Piracicaba, até encontrar o ponto de coordenadas E = 223.010,0960 e N = 7.489.808,2540, situado no alinhamento predial oposto da Rua Maria de Lourdes Rocha Stolf, junto ao vértice das divisas do lote 46, da quadra 244, e do lote 1.807, da quadra 195, ambos do setor 47, conforme cadastrados na municipalidade; deste ponto deflete levemente à direita e segue em reta com azimute 286°56'58", na extensão de 52,60 metros acompanhando entre a divisa dos lotes 46 e 114, ambos da quadra 244 e do lote 1.807, da quadra 195, todos do setor 47, conforme cadastrados na municipalidade, confrontando com o Bairro Parque Residencial Piracicaba, até encontrar o ponto de coordenadas E = 222.959,7806 e N = 7.489.823,5883, situado no alinhamento predial da Rua Santo Trevisan, junto ao vértice das divisas do lote 114, da quadra 244 e do lote 1.807, da quadra 195, ambos do setor 47, conforme cadastrados na municipalidade; deste ponto deflete levemente à esquerda e segue em reta com azimute 286°40'33", na extensão de 13,29 metros tangenciando à Rua Santo Trevisan, pela divisa do lote 1.807, da quadra 195, do setor 47, conforme cadastrado na municipalidade, confrontando com o Bairro Parque Residencial Piracicaba, até encontrar o ponto de coordenadas E = 222.947,0411 e N = 7.489.827,4045, situado alinhamento predial oposto da Rua Santo Trevisan, junto ao vértice das divisas do lote 55, da quadra 245 e do lote 1807, da quadra 195, ambos do setor 47, conforme cadastrados na municipalidade; deste ponto deflete levemente à esquerda e segue em reta com azimute 285°48'47", na extensão de 50,34 metros acompanhando entre as divisas dos lotes 55 e 112, ambos da quadra 245 e do lote 1807, da quadra 195, todos do setor 47, conforme cadastrados na municipalidade, confrontando com o Bairro Parque Residencial Piracicaba, até encontrar o ponto de coordenadas E = 222.898,6013 e N = 7.489.841,1236, situado no alinhamento predial da Rua Francisco Gorga, junto ao vértice das divisas do lote 112, da quadra 245 e do lote 1.807, da quadra 195, ambos do setor 47, conforme cadastrados na municipalidade; deste ponto deflete à direita e segue em reta com azimute 287°10'48", na extensão de 13,21 metros tangenciando à Rua Francisco Gorga, pela divisa do lote 1.807, da quadra 195, do setor 47, conforme cadastrado na municipalidade, confrontando com o Bairro Parque Residencial Piracicaba, até encontrar o ponto de coordenadas E = 222.885,9779 e N = 7.489.845,0264, situado no alinhamento predial oposto da Rua Francisco Gorga, junto ao vértice das divisas do lote 54, da quadra 246, e

do lote 1.807, da quadra 195, ambos do setor 47, conforme cadastrados na municipalidade; deste ponto deflete levemente à esquerda e segue em reta com azimute 286°48'29", na extensão de 52,41 metros acompanhando entre as divisas dos lotes 54 e 112, ambos da quadra 246 e dos lotes 1.300 e 1.807, ambos da quadra 195, todos do setor 47, conforme cadastrados na municipalidade, confrontando com o Bairro Parque Residencial Piracicaba, até encontrar o ponto de coordenadas E = 222.835,8028 e N = 7.489.860,1829, situado no alinhamento predial da Rua Antônio Teixeira Escobar, junto ao vértice das divisas do lote 112, da quadra 246 e do lote 1.300, da quadra 195, ambos do setor 47, conforme cadastrados na municipalidade; deste ponto deflete levemente à direita e segue em reta com azimute 287°04'33", na extensão de 11,94 metros tangenciando à Rua Antônio Teixeira Escobar, pela divisa do lote 1.300, da quadra 195, do setor 47, conforme cadastrado na municipalidade, confrontando com o Bairro Parque Residencial Piracicaba, até encontrar o ponto de coordenadas E = 222.824,3811 e N = 7.489.863,6914, situado no alinhamento predial oposto da Rua Antônio Teixeira Escobar, junto ao vértice das divisas do lote 54, da quadra 247 e do lote 1.300, da quadra 195, ambos do setor 47, conforme cadastrados na municipalidade; deste ponto deflete levemente à esquerda e segue em reta com azimute 286°26'20", na extensão de 51,12 metros acompanhando entre a divisa dos lotes 54 e 112, ambos da quadra 247 e do lote 1.300, da quadra 195, todos do setor 47, conforme cadastrados na municipalidade, confrontando com o Bairro Parque Residencial Piracicaba, até encontrar o ponto de coordenadas E = 222.775,3493 e N = 7.489.878,1583, situado no alinhamento predial da Rua Peixoto Gomide, junto ao vértice das divisas do lote 112, da quadra 247 e do lote 1.300, da quadra 195, ambos do setor 47, conforme cadastrados na municipalidade; deste ponto deflete levemente à esquerda e segue em reta com azimute 285°42'36", na extensão de 13,59 metros tangenciando à Rua Peixoto Gomide, pela divisa do lote 1.300, da quadra 195, do setor 47, conforme cadastrado na municipalidade, confrontando com o Bairro Parque Residencial Piracicaba, até encontrar o ponto de coordenadas E = 222.762,2600 e N = 7.489.881,8400, situado no alinhamento predial oposto da Rua Peixoto Gomide, junto ao vértice da divisa do lote 53, da quadra 248, e do lote 1300, da quadra 195, ambos do setor 47, conforme cadastrados na municipalidade; deste ponto deflete levemente à direita e segue em reta com azimute 286°19'48", na extensão de 52,77 metros acompanhando entre as divisas dos lotes 107 e 53, ambos da quadra 248 e do lote 1.300, da quadra 195, todos do setor 47, conforme cadastrados na municipalidade, confrontando com o Bairro Parque Residencial Piracicaba, até encontrar o ponto de coordenadas E = 222.711,6126 e N = 7.489.896,6792, situado no alinhamento predial da Rua Jeremias Ferraz de Andrade, junto ao vértice das divisas do lote 1.300, da quadra 195 e do lote 107, da quadra 248, ambos do setor 47, conforme cadastrados na municipalidade; deste ponto deflete levemente à direita e segue em reta com azimute 287°01'15", na extensão de 11,64 metros tangenciando à Rua Jeremias Ferraz de Andrade, pela divisa do lote 1.300, da quadra 195, do setor 47, conforme cadastrado na municipalidade, confrontando com o Bairro Parque Residencial Piracicaba, até encontrar o ponto de coordenadas E = 222.700,4793 e N = 7.489.900,0874, situado no vértice das divisas do lote 47, da quadra 249, junto à divisa do lote 1.300, da quadra 195, ambos do setor 47, conforme cadastrados na municipalidade, junto ao alinhamento predial oposto da Rua Jeremias Ferraz de Andrade; deste ponto deflete levemente à direita e segue em reata com azimute 286°21'39", na extensão 50,90 metros acompanhando entre as divisas dos lotes 47, 83, 89, 95, 101, 107, 113, 120 e 151, todos da quadra 249 e do lote 1.300, da quadra 195, todos do setor 47, conforme cadastrados na municipalidade, confrontando com o Bairro Parque Residencial Piracicaba, até encontrar o ponto de coordenadas E = 222.651,6344 e N = 7.489.914,4269, situado no alinhamento predial da Rua Antônio Bonifácio de Almeida, junto ao vértice das divisas dos lotes 151 e 120, ambos da quadra 249, do setor 47, conforme cadastrados na municipalidade; deste ponto deflete levemente à esquerda e segue em reta com azimute 279°04'01", na extensão de 13,18 metros cruzando o leito carroçável da Rua Antônio Bonifácio de Almeida, confrontando com o Bairro Parque Residencial Piracicaba, até encontrar o ponto de coordenadas E = 222.638,6174 e N = 7.489.916,5042, situado no vértice das divisas dos lotes 29 e 220, ambos da quadra 250, do setor 47, conforme cadastrados municipalidade, junto ao alinhamento predial oposto da Rua Antônio Bonifácio de Almeida; deste ponto deflete levemente à direita e segue em reta com azimute 282°12'06", na extensão de 52,96 metros acompanhando entre as divisas dos lotes 220, 29, 36, 42, 49, 55, 61, 69 e 102, todos da quadra 250, do setor 47, conforme cadastrados municipalidade, confrontando com o Bairro Parque Residencial Piracicaba, até encontrar o ponto de coordenadas E = 222.586,8445 e N = 7.489.927,6994, situado no alinhamento predial da Rua Antônio Morato de Carvalho, junto ao vértice das divisas dos lotes 69 e 102, ambos da quadra 250, do setor 47, conforme cadastrados na municipalidade; deste ponto deflete à direita e segue em reta com azimute 292°50'08", na extensão de 13,45 metros cruzando o leito carroçável da Rua Antônio Morato de Carvalho, confrontando com o Bairro Parque Residencial Piracicaba até encontrar o ponto de coordenadas E = 222.574,4489 e N = 7.489.932,9191, situado no vértice das divisas dos lotes 36 e 66, ambos da quadra 251, do setor 47, conforme cadastrado na municipalidade, junto o alinhamento predial oposto da Rua Antônio Morato de Carvalho; deste ponto deflete levemente à esquerda e segue em reta com azimute 284°50'13", na extensão de 136,09 metros acompanhando entre as divisas dos lotes 36, 66, 72, 78, 84, 364, 90, 355, 96, 345, 102, 340, 108, 335, 114, 330, 126 ,320, 132, 310, 138, 144, 300, 150, 156, 162, 168, 174, 180, 186, 238 e 378, todos da quadra 251, todos do setor 47, conforme cadastrados na municipalidade, confrontando com o Bairro Parque Residencial Piracicaba, até encontrar o ponto de coordenadas E = 222.442,8909 e N = 7.489.967,7687, situado no alinhamento predial da Avenida Euclides Figueiredo, junto ao vértice das divisas dos lotes 278 e 238, ambos da quadra 251, do setor 47 conforme cadastrados na municipalidade; deste ponto segue acompanhando por uma extensão de 547,34 metros cruzando o leito carroçável da Avenida Euclides de Figueiredo com a projeção e posteriormente pelo eixo da Rua Cupuaçu, confrontando com o Bairro Parque Residencial Piracicaba, até encontrar o ponto de coordenadas E = 221.915,1400 e N = 7.490.110,9200, situado no entroncamento do eixo da Rua Cupuaçu com os eixos das ruas Araçá e Antônio M. B. de Toledo; deste ponto deflete à direita e segue acompanhando por uma extensão de 435,69 metros o eixo da Rua Araçá, confrontando com o Bairro Parque Residencial Piracicaba, até encontrar o ponto de coordenadas E = 221.855,9350 e N = 7.490.517,5050, situado no entroncamento dos eixos das ruas Araçá e Murici; deste ponto deflete à esquerda e segue acompanhando por uma extensão de 36,67 metros o eixo da Rua Murici, confrontando com o Bairro Parque Residencial Piracicaba, até encontrar o ponto de coordenadas E = 221.825,1350 e N = 7.490.535,4600, situado no entroncamento dos eixos das ruas Murici e Graviola; deste ponto segue acompanhando por uma extensão de 29,85 metros o eixo da Rua Graviola, confrontando com o Bairro Parque Residencial Piracicaba, até encontrar o ponto de coordenadas E = 221.827,4150 e N = 7.490.564,2650, situado no entroncamento dos eixos das ruas Graviola e Caju; deste ponto segue acompanhando por uma extensão de 369,29 metros o eixo da Rua Caju, confrontando com o Bairro Parque Residencial Piracicaba, até encontrar o ponto de coordenadas E = 221.480,8400 e N = 7.490.665,0000, situado no eixo da Rua Caju; deste ponto segue em reta com azimute 265°48'54", na extensão de 486,13 metros acompanhando pela projeção do eixo da Rua Caju, confrontando com o Bairro Parque Residencial Piracicaba, até encontrar o ponto de coordenadas E = 220.995,9979 e N = 7.490.629,5230, situado no entroncamento do leito do Córrego Itapocu com o eixo da projeção da Rua Caju; deste ponto deflete à direita e segue acompanhando por uma extensão de 1.783,46 metros o leito do Córrego Itapocu até encontrar o ponto de coordenadas E = 221.007,0804 e N = 7.492.021,4656, situado no cruzamento do referido leito com a divisa da Fazenda Santa Lídia; deste ponto deflete à direita e segue em reta com azimute 136º37'21", na extensão de 707,88 metros acompanhando a divisa da Fazenda Santa Lídia até encontrar o ponto de coordenadas E = 221.493,2591 e N = 7.491.506,9415, situado no vértice das divisas da Fazenda Santa Lídia; deste ponto deflete à esquerda e segue em reta pela divisa da referida fazenda com azimute 2º16'40", na extensão de 931,61 metros até encontrar o ponto de coordenadas E = 221.530,2857 e N = 7.492.437,8170, situado no cruzamento da referida divisa com o leito de um córrego afluente do Córrego das Ondas;

deste ponto deflete à direita e segue acompanhando o leito do córrego afluente, à jusante, por uma extensão de 1.021,47 metros até encontrar o ponto de coordenadas E = 222.300,9693 e N = 7.492.296,222, situado em sua foz, junto ao Córrego das Ondas; deste ponto segue acompanhando o leito do Córrego das Ondas, à jusante, por uma extensão de 381,26 metros até encontrar o ponto de coordenadas E = 222.471,1355 e N = 7.492.054,0599; deste ponto deflete à esquerda e segue em reta com azimute 25º35'08", na extensão de 442,70 metros até encontrar o ponto de coordenadas E = 222.662,3228 e N = 7.492.453,3577, situado no eixo da Estrada Municipal PIR-330, estrada essa, de acesso ao Bairro Santana; deste ponto deflete levemente à direita e segue em reta com azimute 29º50'47", na extensão de 1.043,47 metros até encontrar o ponto de coordenadas E = 223.181,6322 e N = 7.493.358,4256, ponto inicial da presente, descrição fechando assim o perímetro, com uma área de 6.508.270,74 m² ou 650,827 ha.

DESCRITIVO 15
Abairramento na Área Rural

A descrição dos bairros no rural coincidem com os perímetros descritos no Descritivo 1, a saber:

1. Anhumas;
2. Ártemis;
3. Ibitiruna;
4. Tanquinho;
5. Tupi;
6. Santana;
7. Santa Olímpia;
8. Brisa da Serra;
9. Canaã;
10. Nova Suíça;
11. Santa Ana;
12. Terra Nova;
13. Vila Belém;
14. Nuinorte;
15. Santa Isabel.

PERÍMETRO URBANO DA ÁREA URBANA DE PIRACICABA

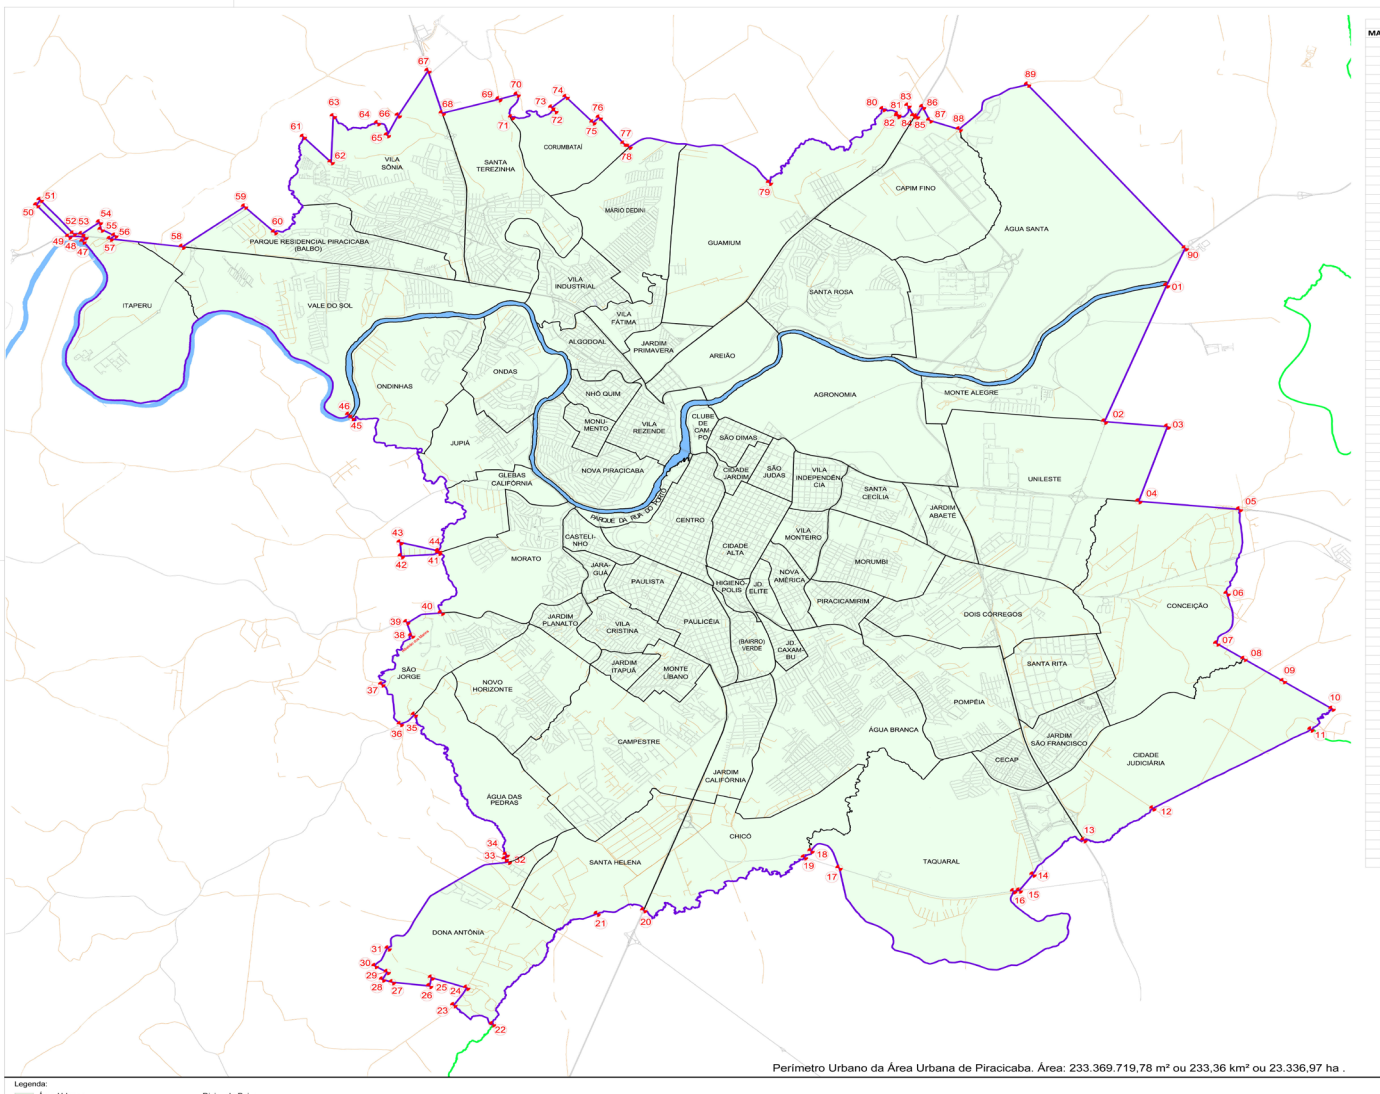

TABELA DE COORDENADAS - SIRGAS 2000 - UTM - FUSO 23

MARCOS	COORDENADAS LESTE (E)	CORDENADAS NORTE (N)	AZIMUTE	DISTÂNCIA (m)
01	236.057,9699	7.489.009,1357	201°24'18"	2.964,62
02	234.976,0000	7.486.249,0000	95°19'33"	1.100,00
03	236.071,2511	7.486.146,8973	198°16'30"	1.593,22
04	235.571,6462	7.484.634,0291	95°20'14"	1.762,17
05	237.326,1772	7.484.470,1137	-	1.830,37
06	237.112,4750	7.482.762,8800	-	1.140,98
07	236.932,7937	7.481.750,2330	123°21'31"	567,67
08	237.406,9806	7.481.438,1349	123°21'07"	818,89
09	238.091,0146	7.480.987,9207	123°21'07"	1.017,58
10	238.941,0127	7.480.428,4730	-	856,88
11	238.573,0850	7.480.007,0125	-	3.187,02
12	235.818,6021	7.478.408,3601	-	1.669,96
13	234.615,1507	7.477.764,5726	-	1.361,25
14	233.728,8250	7.477.068,0800	216°24'31"	403,71
15	233.489,2012	7.476.743,1644	262°12'39"	100,19
16	233.389,9300	7.476.729,5850	-	7.341,61
17	230.347,5723	7.477.199,9667	-	866,34
18	229.859,6263	7.477.547,9190	-	244,93
19	229.741,7769	7.477.415,7330	-	5.643,26
20	226.941,5301	7.476.345,0707	-	955,48
21	226.128,5650	7.476.269,5050	-	3.681,81
22	224.306,2707	7.474.033,6411	-	979,71
23	223.630,9700	7.474.420,1950	-	418,54
24	223.855,9550	7.474.772,2800	-	647,07
25	223.242,6791	7.474.978,4011	190°46'20"	172,43
26	223.210,4500	7.474.809,0050	276°40'42"	654,33
27	222.560,5521	7.474.885,1010	287°36'26"	181,59
28	222.387,4632	7.474.940,0315	28°32'12"	171,72
29	222.469,5000	7.475.090,8950	300°02'53"	243,89
30	222.258,3808	7.475.213,0205	-	438,81
31	222.485,9950	7.475.568,9100	-	2.956,75
32	224.581,0950	7.477.324,3300	316°17'30"	76,00
33	224.528,5799	7.477.379,2678	10°56'01"	92,06
34	224.546,0426	7.477.469,6654	-	4.421,90
35	222.944,2050	7.480.306,0150	-	314,76
36	222.700,6950	7.480.117,8800	-	959,94
37	222.374,5900	7.480.919,6450	-	1.743,89
38	222.894,3708	7.481.907,8506	342°55'37"	286,34
39	222.810,3019	7.482.181,5779	-	654,63
40	223.415,2100	7.482.371,4000	-	1.612,99
41	223.367,4950	7.483.590,0900	-	658,33
42	222.716,3381	7.483.521,1419	355°47'18"	279,36
43	222.695,8216	7.483.799,7546	104°29'57"	688,97
44	223.362,9033	7.483.627,2330	-	5.623,14
45	221.853,4250	7.486.323,3200	317°48'55"	83,28
46	221.797,5000	7.486.385,0300	-	10.884,20
47	217.165,5200	7.489.897,8100	-	108,83
48	217.200,7565	7.489.986,7326	-	284,36
49	216.918,3675	7.489.996,2450	-	849,68
50	216.359,8195	7.490.636,5391	-	121,45
51	216.421,2567	7.490.741,3084	-	893,96
52	216.998,0243	7.490.058,4749	-	148,23
53	217.145,6924	7.490.049,3018	-	389,30
54	217.453,9307	7.490.287,0112	168°11'31"	148,67
55	217.484,3550	7.490.141,4800	-	267,67
56	217.721,8825	7.490.019,4694	-	104,53
57	217.640,4450	7.489.953,6750	-	1.269,20
58	218.899,4796	7.489.793,3686	53°06'36"	1.354,48
59	219.982,7800	7.490.606,4400	134°50'59"	736,20
60	220.506,1336	7.490.085,8237	-	2.827,53
61	221.007,0804	7.492.021,4656	136°37'21"	707,88
62	221.493,2591	7.491.506,9415	2°16'40"	931,61
63	221.530,2857	7.492.437,8170	-	1.021,47
64	222.300,9693	7.492.296,9222	-	381,26
65	222.471,1355	7.492.054,0599	25°35'08"	442,70
66	222.662,3228	7.492.453,3577	29°50'47"	1.043,47
67	223.181,6322	7.493.358,4256	163°47'41"	893,12
68	223.430,8866	7.492.500,7868	74°03'37"	1.025,14
69	224.416,6165	7.492.782,3173	73°10'25"	332,74
70	224.735,1132	7.492.878,6378	-	542,36
71	224.641,8443	7.492.417,4993	-	1.130,43
72	225.394,8219	7.492.542,5061	321°39'26"	90,46
73	225.338,6990	7.492.613,4610	49°14'15"	329,40
74	225.588,2010	7.492.828,5410	137°37'26"	697,44
75	226.058,8750	7.492.313,8610	47°54'27"	107,16
76	226.166,0380	7.492.410,6650	140°48'06"	680,30
77	226.595,9980	7.491.883,4520	127°19'28"	111,03
78	226.685,0670	7.491.817,1571	-	2.827,20
79	229.133,8000	7.491.089,5400	-	3.744,97
80	231.113,0450	7.492.582,9300	-	338,58
81	231.371,7794	7.492.470,5466	186°15'59"	30,13
82	231.368,4900	7.492.440,5900	-	362,63
83	231.548,4884	7.492.652,0576	154°30'38"	232,34
84	231.648,4761	7.492.442,3306	98°21'10"	50,77
85	231.698,7170	7.492.434,9540	29°14'33"	217,22
86	231.804,8320	7.492.624,4940	159°35'29"	297,19
87	231.927,6470	7.492.353,8590	109°21'27"	546,33
88	232.443,1000	7.492.172,7700	-	1.583,40
89	233.633,9350	7.493.079,8550	-	4.309,02
90	236.382,8661	7.489.761,6016	203°21'13"	819,61

Perímetro Urbano da Área Urbana de Piracicaba. Área: 233.369.719,78 m² ou 233,36 km² ou 23.336,97 ha .

Legenda:
Área Urbana
Divisa de Bairro
Perímetro Urbano
Divisa do Município

PERÍMETRO URBANO DA ÁREA URBANA

Fontes e elaboração: IPPLAP
Base cartográfica - restituição vetorial 2011
Plano Diretor
Data: junho/2019
Escala: 1:40.000

PERIMETRO URBANO DO BAIRROS SANTANA
SANTA OLÍMPIA - ÁRTEMIS

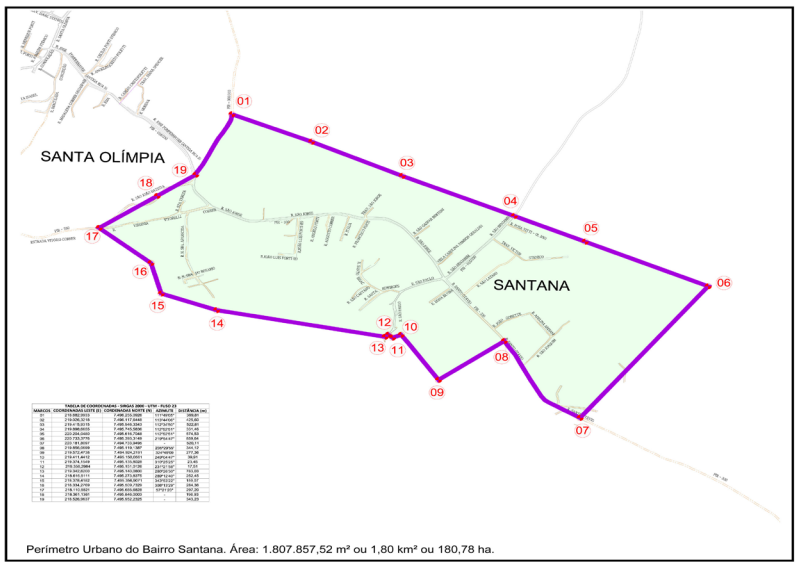

Perímetro Urbano do Bairro Santana. Área: 1.807.857,52 m² ou 1,80 km² ou 180,78 ha.

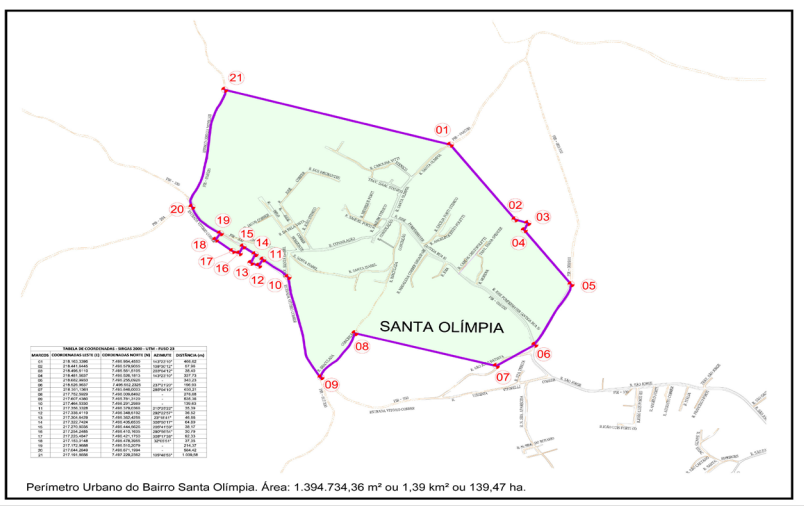

Perímetro Urbano do Bairro Santa Olímpia. Área: 1.394.734,36 m² ou 1,39 km² ou 139,47 ha.

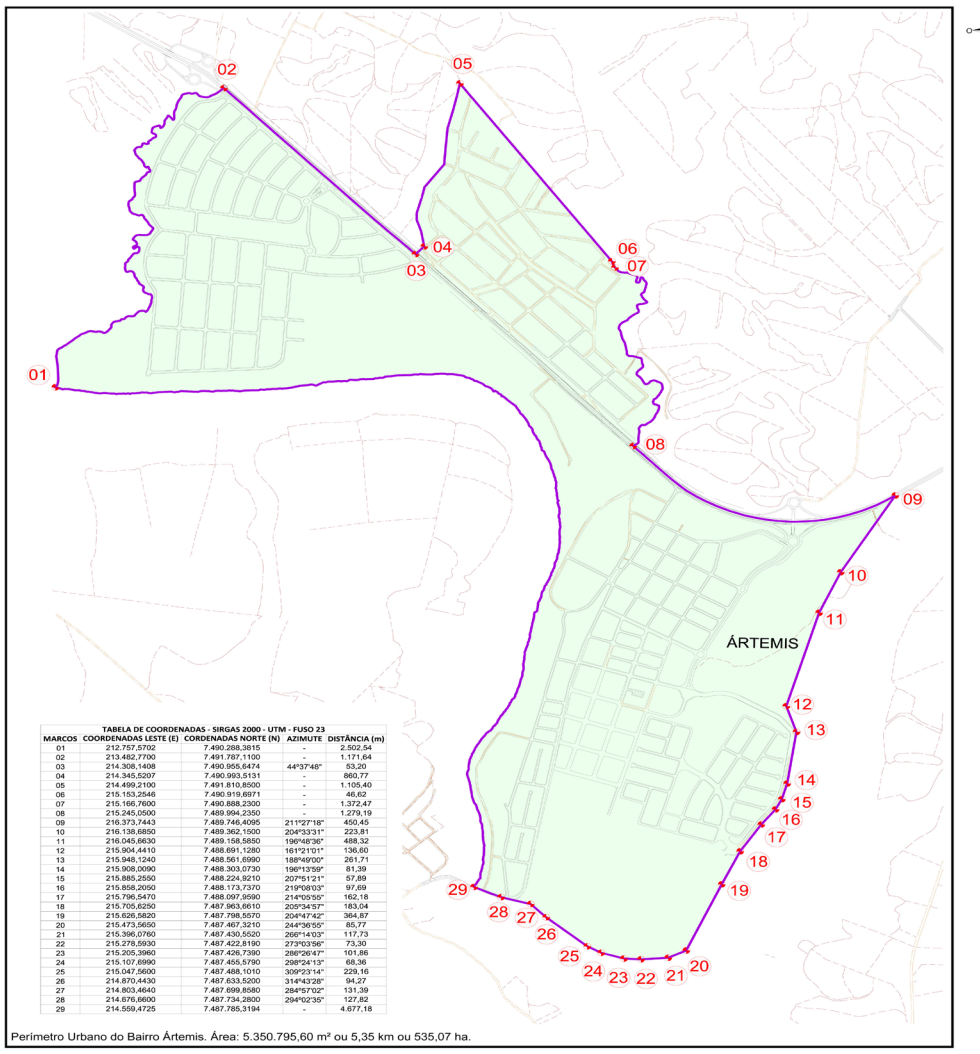

MARCOS	COORDENADAS LESTE (E)	CORDENADAS NORTE (N)	AZIMUTE	DISTÂNCIA (m)
01	212.757,5702	7.490.288,3815	-	2.502,54
02	213.462,7700	7.491.787,1100	-	1.171,64
03	214.308,1408	7.490.955,6474	44°37'46"	53,20
04	214.345,5207	7.490.993,5131	-	860,77
05	214.499,2100	7.491.810,8500	-	1.105,40
06	215.153,2546	7.490.919,8971	-	46,62
07	215.166,7600	7.490.888,2300	-	1.372,47
08	215.245,0500	7.489.994,2350	-	1.279,19
09	216.373,7443	7.489.746,4095	211°27'18"	450,45
10	216.138,6850	7.489.362,1500	204°33'31"	223,81
11	216.045,6630	7.489.158,5850	196°48'36"	488,32
12	215.904,4410	7.488.691,1280	161°21'01"	136,60
13	215.948,1240	7.488.561,6990	188°49'00"	261,71
14	215.908,0090	7.488.303,0730	196°13'59"	81,39
15	215.885,2550	7.488.224,9210	207°51'21"	57,89
16	215.858,2050	7.488.173,7370	219°08'03"	97,69
17	215.796,5470	7.488.097,9590	214°05'55"	162,18
18	215.705,6250	7.487.963,8610	209°34'57"	183,04
19	215.626,5820	7.487.798,5570	204°47'42"	364,87
20	215.473,5650	7.487.467,3210	244°36'55"	85,77
21	215.396,0760	7.487.430,5520	266°14'03"	117,73
22	215.278,5930	7.487.422,8190	273°03'56"	73,30
23	215.205,3960	7.487.426,7390	286°26'47"	101,86
24	215.107,8990	7.487.455,5790	298°24'13"	68,36
25	215.047,5600	7.487.488,1010	309°23'14"	229,16
26	214.870,4430	7.487.633,5200	314°43'28"	94,27
27	214.803,4640	7.487.699,8580	284°57'02"	131,39
28	214.676,6600	7.487.734,2800	294°02'35"	127,82
29	214.559,4725	7.487.785,3194	-	4.677,18

Perímetro Urbano do Bairro Ártemis. Área: 5.350.795,60 m² ou 5,35 km ou 535,07 ha.

Legenda:
Bairros
Perímetro Urbano - Limites

PERÍMETRO URBANO DOS BAIRROS: SANTA OLÍMPIA - SANTANA - ÁRTEMIS

Fontes e elaboração: IPPLAP — Base cartográfica - restituição vetorial 2011 — Plano Diretor — Data: junho/2019 — Escala: 1:10.000

PERIMETRO URBANO DO BAIRROS TUPI
SANTA ISABEL - TANQUINHO

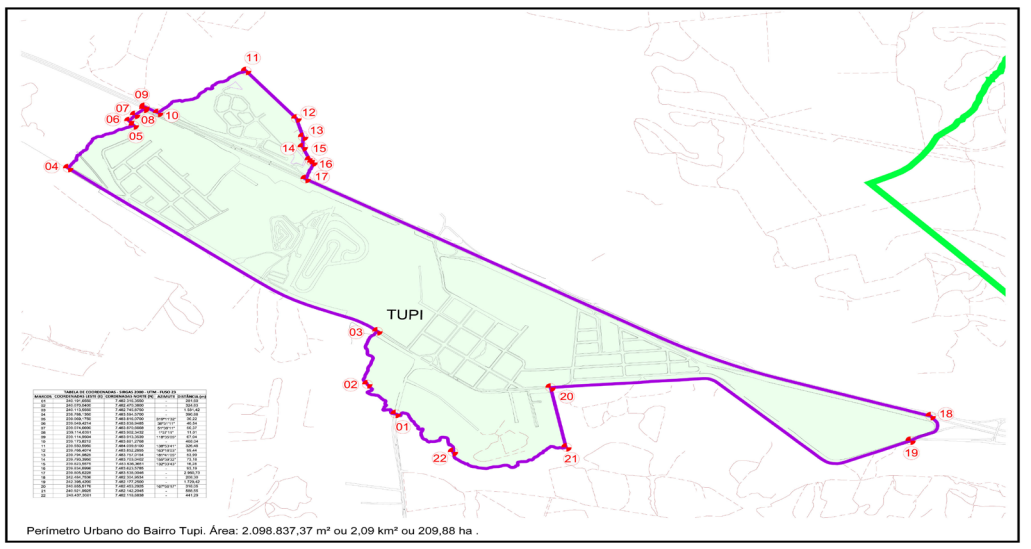

Perímetro Urbano do Bairro Tupi. Área: 2.098.837,37 m² ou 2,09 km² ou 209,88 ha .

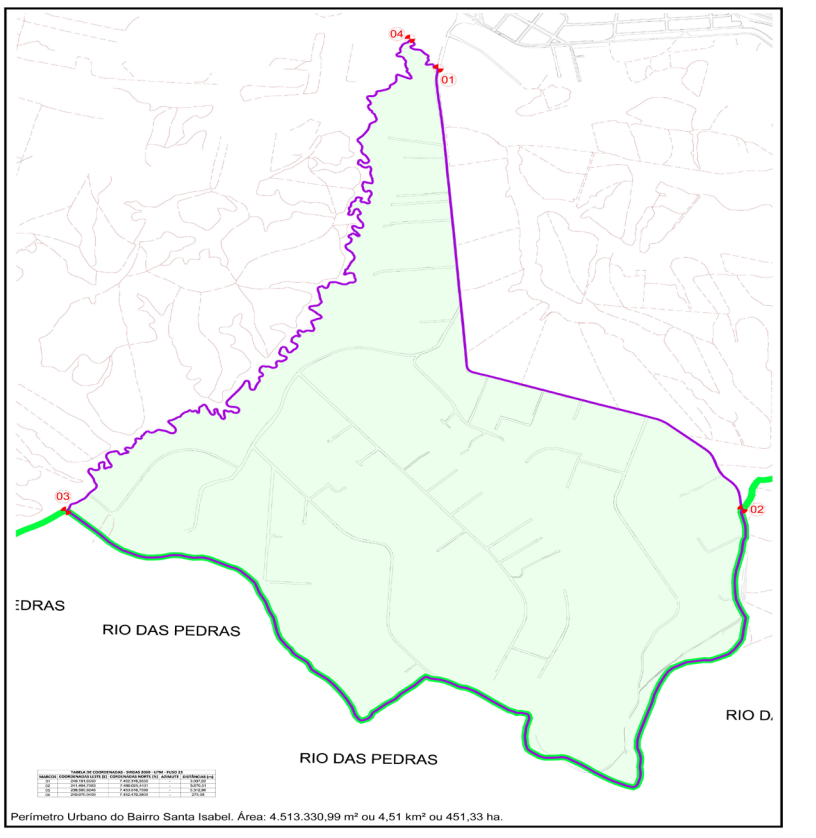

Perímetro Urbano do Bairro Santa Isabel. Área: 4.513.330,99 m² ou 4,51 km² ou 451,33 ha.

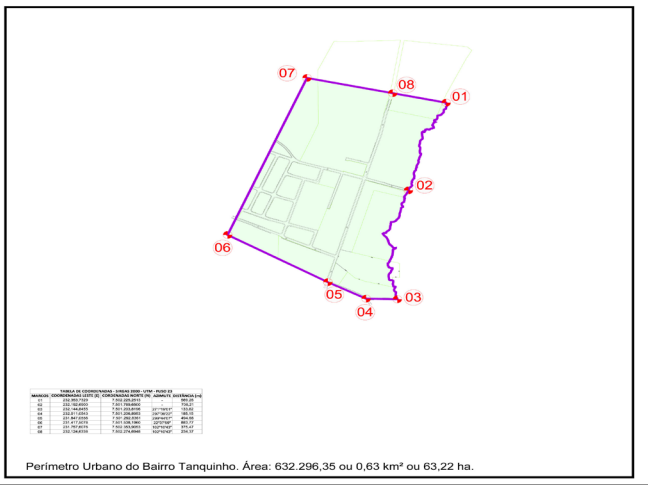

Perímetro Urbano do Bairro Tanquinho. Área: 632.296,35 ou 0,63 km² ou 63,22 ha.

Legenda:
Bairros
Perímetro Urbano - Limites
Divisa do Município

PERÍMETRO URBANO DOS BAIRROS: TUPI - SANTA ISABEL - TANQUINHO

Fontes e elaboração: IPPLAP — Base cartográfica - restituição vetorial 2011 — Plano Diretor — Data: junho/2019 — Escala: 1:10.000

PERIMETRO URBANO DO BAIRROS TUPI
SANTA ISABEL - TANQUINHO

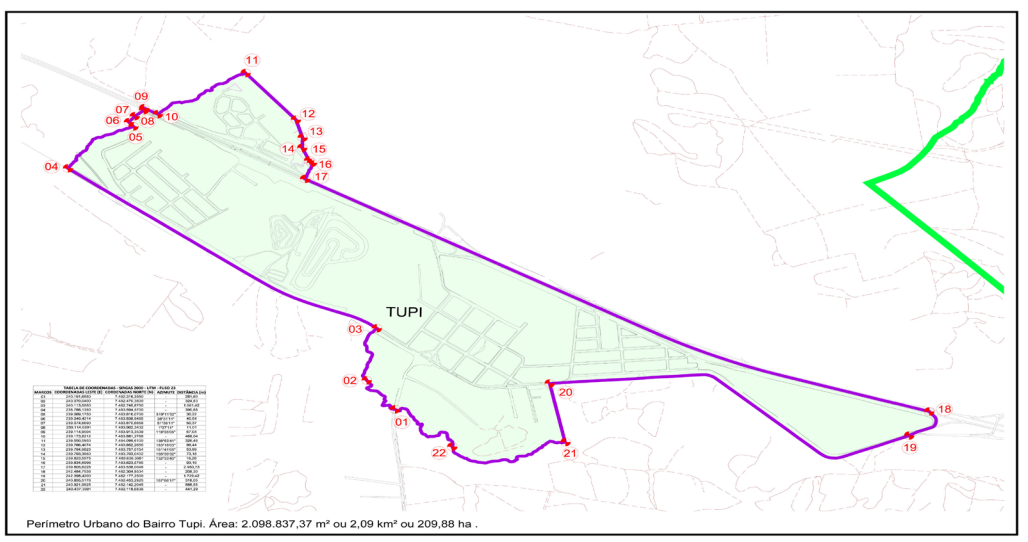

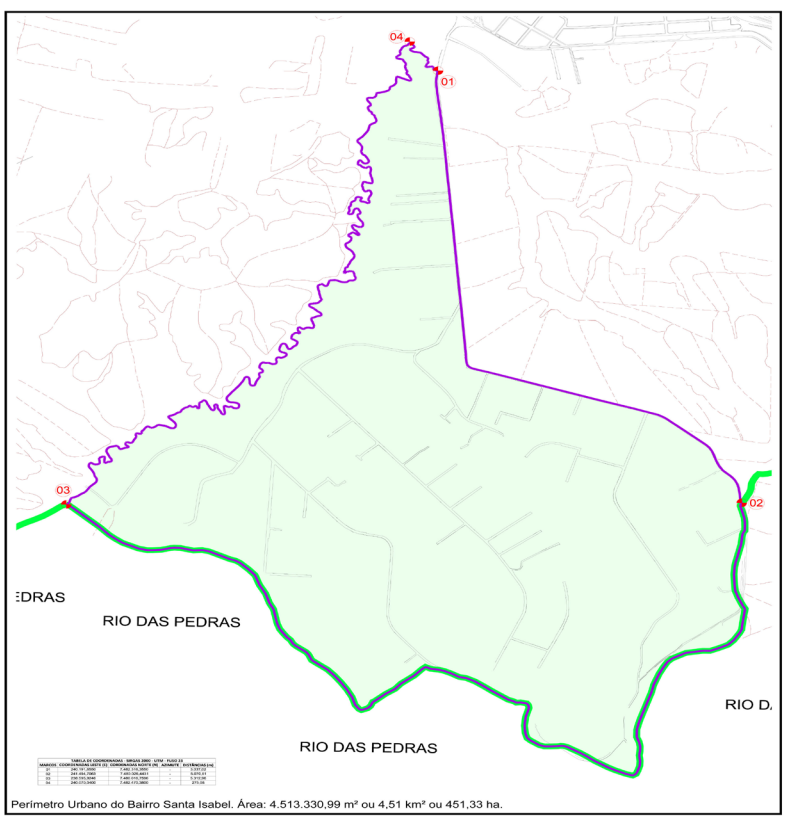

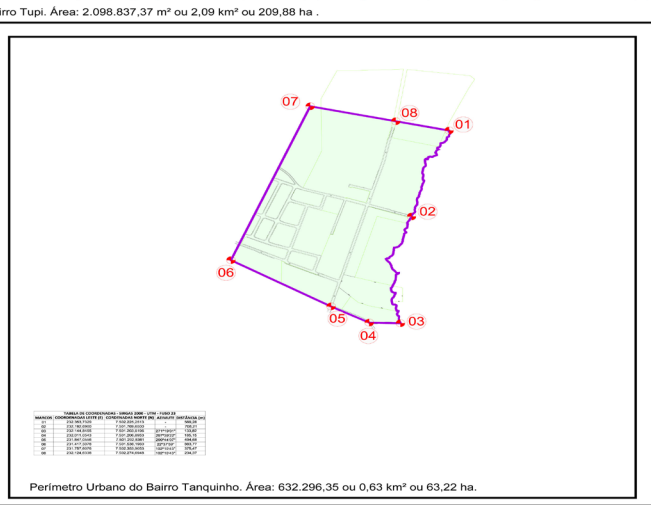

Legenda:
Bairros
Perímetro Urbano - Limites
Divisa do Município

PERÍMETRO URBANO DOS BAIRROS: TUPI - SANTA ISABEL - TANQUINHO

Fontes e elaboração IPPLAP — Base cartográfica - restituição vetorial 2011 — Plano Diretor Data: junho/2019 Escala: 1:10.000

PERIMETRO URBANO - BRISA DA SERRA

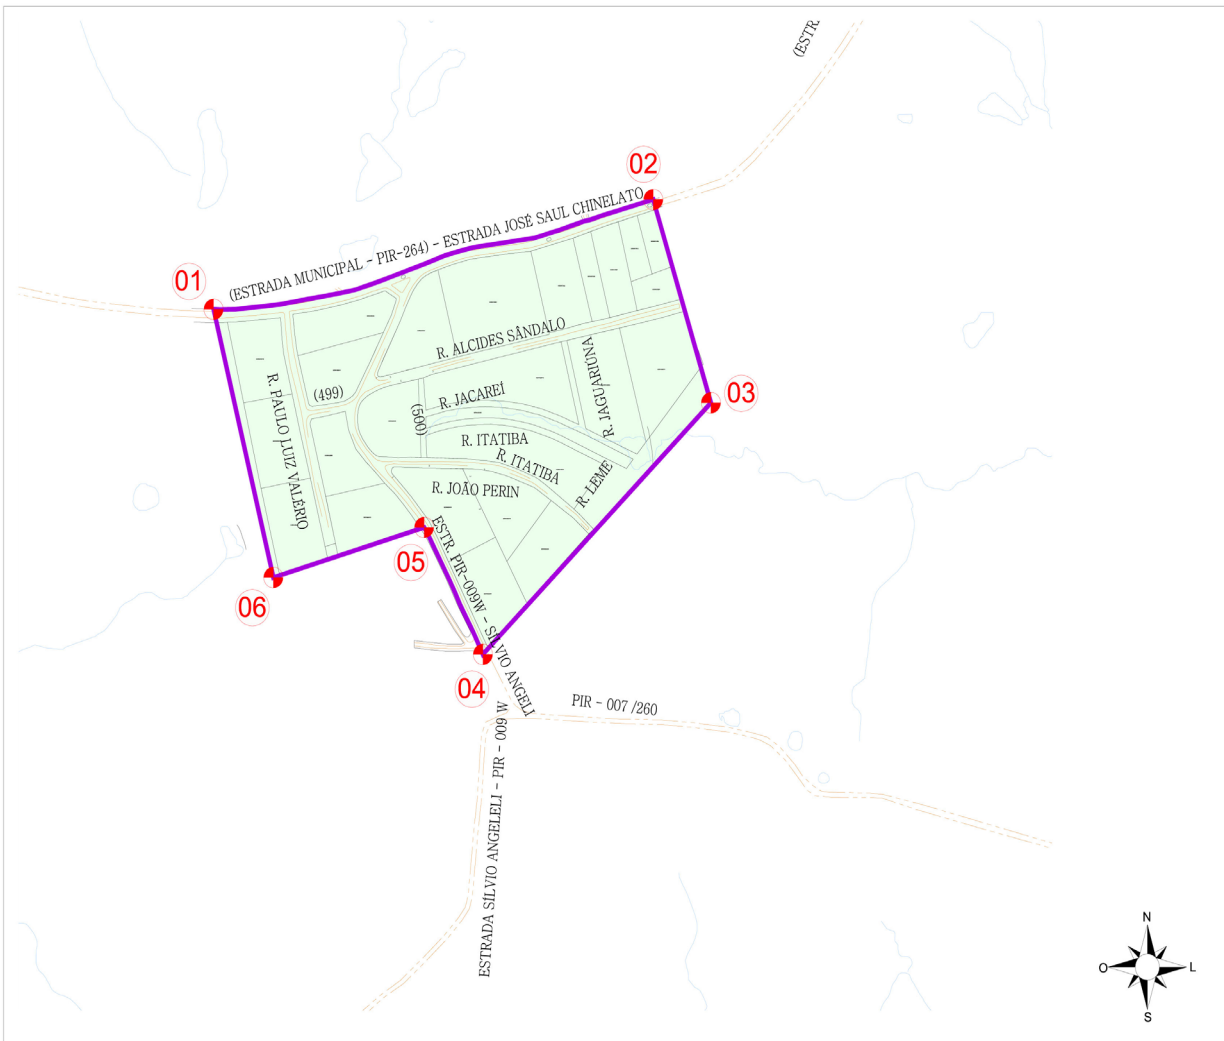

TABELA DE COORDENADAS - SIRGAS 2000 - UTM - FUSO 23				
MARCOS	COORDENADAS LESTE (E)	CORDENADAS NORTE (N)	AZIMUTE	DISTÂNCIA (m)
01	220.383,9452	7.480.971,2081	-	528,73
02	220.896,6946	7.481.089,4645	162°56'09"	229,09
03	220.963,9202	7.480.870,4567	224°26'09"	379,80
04	220.698,0136	7.480.599,2615	-	153,07
05	220.629,4666	7.480.736,0714	252°56'09"	183,86
06	220.453,6923	7.480.682,1166	346°29'09"	297,38

Legenda:
Perímetro Urbano
Perímetro Urbano - Limites

PREFEITURA MUNICIPAL DE PIRACICABA

INSTITUTO DE PESQUISAS E PLANEJAMENTO DE PIRACICABA

Barjas Negri
PREFEITO:

Eng. Arthur A. A. Ribeiro Neto
DIRETOR/ PRESIDENTE:

ASSUNTO:
PERÍMETRO URBANO DO BAIRRO BRISA DA SERRA.

REVISÃO DO PLANO DIRETOR.

ÁREA:
166.391,04 m² OU 0,16 Km² OU 16,63 ha

DATA : JUNHO/2019
ESCALA : 1/4.000
DESENHO : MÁRCIO PIZZOL
CONFERIDO:

PERIMETRO URBANO - BAIRRO NOVA SUÍÇA

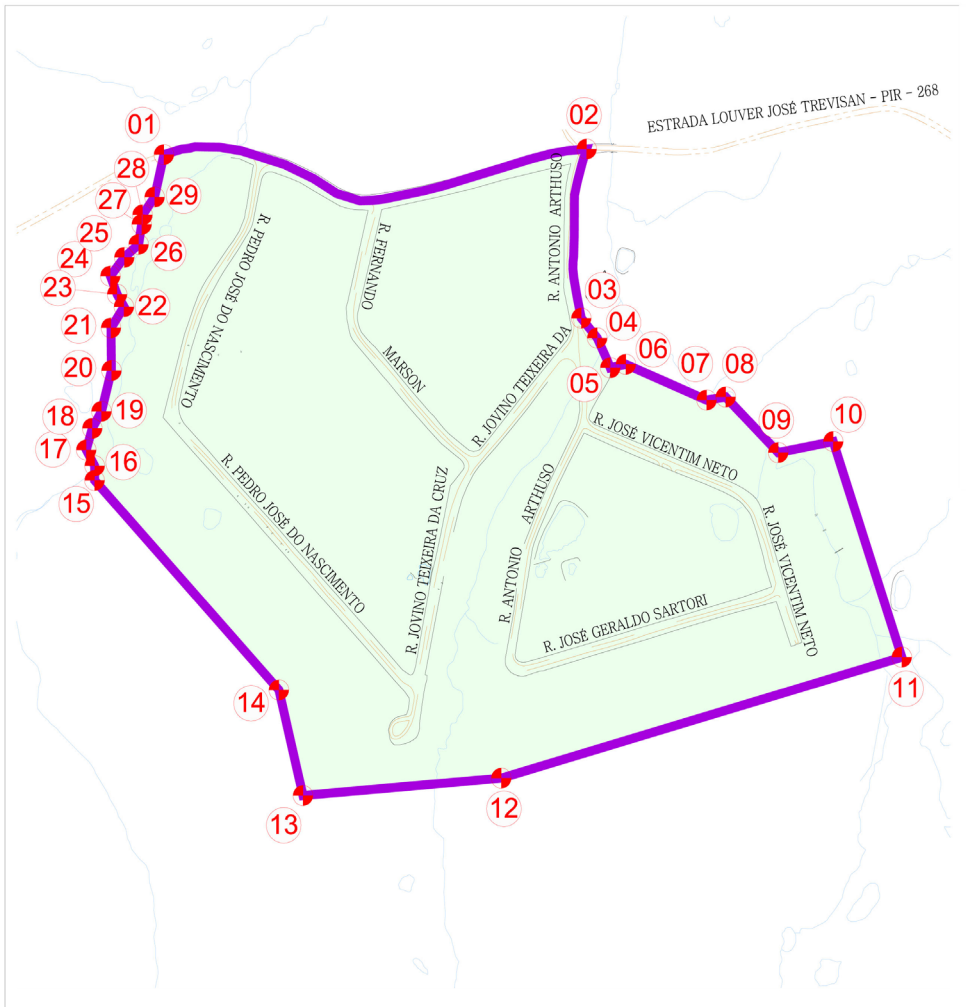

TABELA DE COORDENADAS - SIRGAS 2000 - UTM - FUSO 23				
MARCOS	COORDENADAS LESTE (E)	CORDENADAS NORTE (N)	AZIMUTE	DISTÂNCIA (m)
01	219.896,8235	7.482.228,5637	-	498,36
02	220.374,8500	7.482.234,7700	-	189,43
03	220.368,7812	7.482.048,1191	140°42'48"	28,39
04	220.386,7598	7.482.026,1431	155°45'24"	36,02
05	220.401,5541	7.481.993,2906	77°49'43"	17,98
06	220.419,1355	7.481.997,0826	113°20'10"	99,50
07	220.510,4962	7.481.957,6683	80°57'18"	21,80
08	220.532,0251	7.481.961,0955	135°57'41"	85,50
09	220.591,4599	7.481.899,6321	78°58'00"	63,40
10	220.653,6880	7.481.911,7656	161°57'30"	250,22
11	220.731,1838	7.481.673,8483	253°33'50"	472,18
12	220.278,2900	7.481.540,2443	265°06'25"	225,01
13	220.054,0971	7.481.521,0517	346°49'49"	119,73
14	220.026,8178	7.481.637,6349	317°59'57"	311,35
15	219.818,4782	7.481.869,0123	0°18'26"	16,00
16	219.818,5640	7.481.885,0121	331°26'40"	20,00
17	219.809,0038	7.481.902,5792	15°57'46"	24,70
18	219.815,7967	7.481.926,3267	28°56'11"	21,50
19	219.826,1992	7.481.945,1426	14°06'35"	46,50
20	219.837,5350	7.481.990,2397	359°18'26"	47,00
21	219.836,9668	7.482.037,2363	32°01'42"	27,70
22	219.851,6571	7.482.060,7200	330°25'21"	15,70
23	219.843,9076	7.482.074,3741	339°11'49"	21,50
24	219.836,2714	7.482.094,4724	37°25'12"	26,00
25	219.852,0703	7.482.115,1217	48°20'28"	21,60
26	219.868,2080	7.482.129,4791	8°57'41"	22,40
27	219.871,6973	7.482.151,6057	4°59'47"	10,50
28	219.872,6118	7.482.162,0658	34°45'12"	24,00
29	219.886,2928	7.482.181,7845	12°41'12"	47,94

Legenda:

Perímetro Urbano

Perímetro Urbano - Limites

PREFEITURA MUNICIPAL DE PIRACICABA

INSTITUTO DE PESQUISAS E PLANEJAMENTO DE PIRACICABA

Barjas Negri
PREFEITO:

Eng. Arthur A. A. Ribeiro Neto
DIRETOR/ PRESIDENTE:

ASSUNTO:
PERÍMETRO URBANO DO BAIRRO NOVA SUÍÇA.

REVISÃO DO PLANO DIRETOR.

ÁREA:
424.056,39 m² OU 0,42 Km² OU 42,40 ha

DATA : JUNHO/2019
ESCALA : 1/4.000
DESENHO : MÁRCIO PIZZOL
CONFERIDO:

PERIMETRO URBANO - BAIRRO SANTA ANA

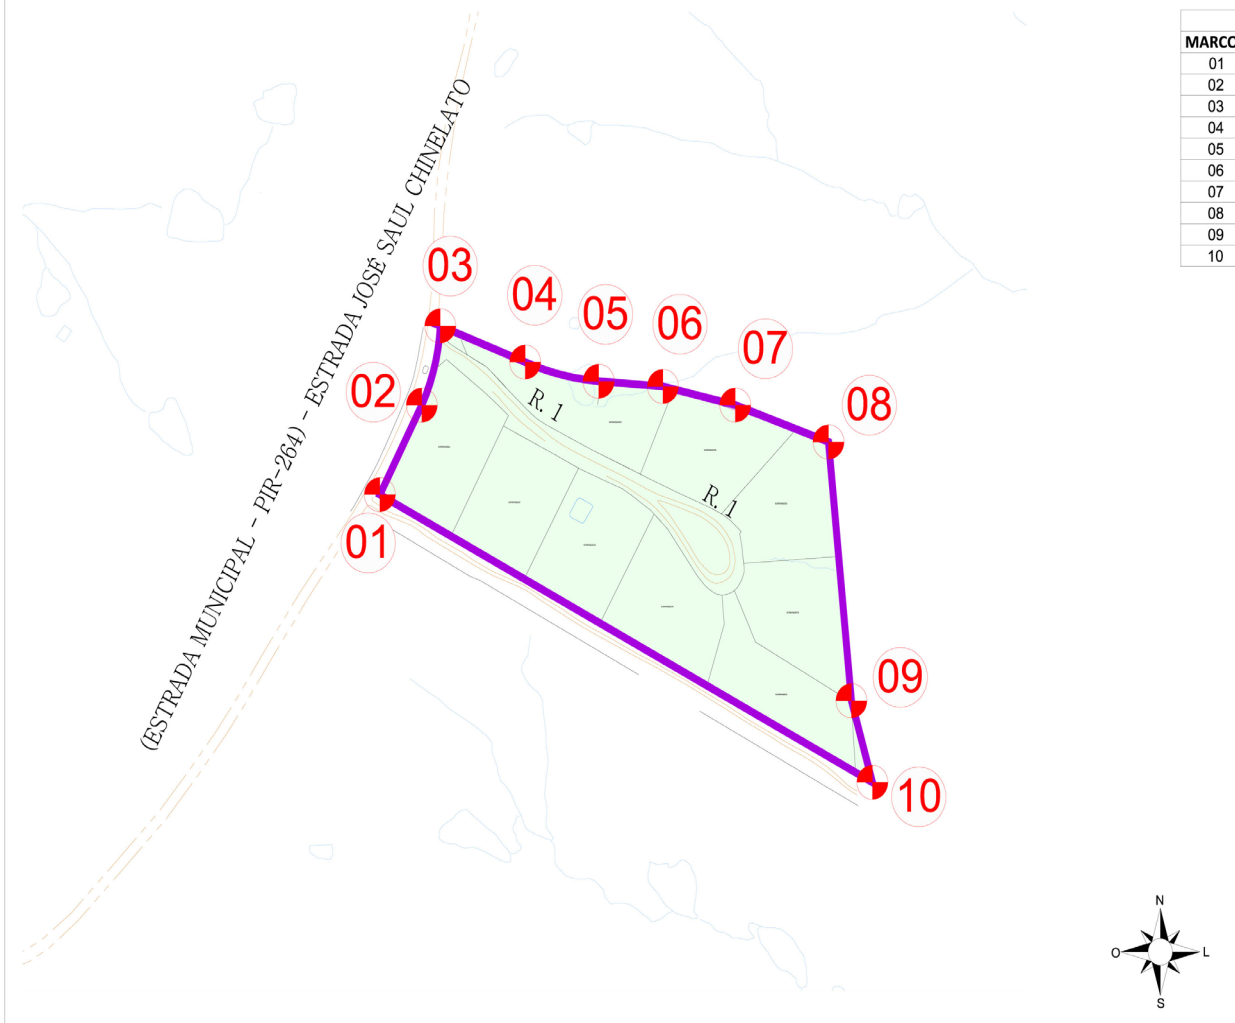

TABELA DE COORDENADAS - SIRGAS 2000 - UTM - FUSO 23				
MARCOS	COORDENADAS LESTE (E)	CORDENADAS NORTE (N)	AZIMUTE	DISTÂNCIA (m)
01	221.232,5779	7.481.411,0300	27°15'57"	66,00
02	221.262,8137	7.481.469,6968	-	Curva: 54,78
03	221.276,1724	7.481.521,6586	111°10'57"	65,70
04	221.337,4334	7.481.497,9186	-	54,64
05	221.390,4041	7.481.485,3351	94°08'15"	46,49
06	221.436,7752	7.481.481,9806	103°10'57"	53,60
07	221.488,9628	7.481.469,7570	109°45'57"	71,50
08	221.556,2502	7.481.445,5774	174°25'57"	170,50
09	221.572,7920	7.481.275,8817	164°13'57"	55,60
10	221.587,9005	7.481.222,3739	297°57'57"	402,30

Legenda:

Perímetro Urbano

Perímetro Urbano - Limites

PREFEITURA MUNICIPAL DE PIRACICABA

INSTITUTO DE PESQUISAS E PLANEJAMENTO DE PIRACICABA

Barjas Negri
PREFEITO:

Eng. Arthur A. A. Ribeiro Neto
DIRETOR/ PRESIDENTE:

ASSUNTO:
PERÍMETRO URBANO DO BAIRRO SANTA ANA.

REVISÃO DO PLANO DIRETOR.

ÁREA:
52.296,02 m² OU 0,05 Km² OU 5,22 ha

DATA : JUNHO/2019
ESCALA : 1/2.500
DESENHO : MÁRCIO PIZZOL
CONFERIDO:

PERIMETRO URBANO - BAIRRO NOVA SUÍÇA

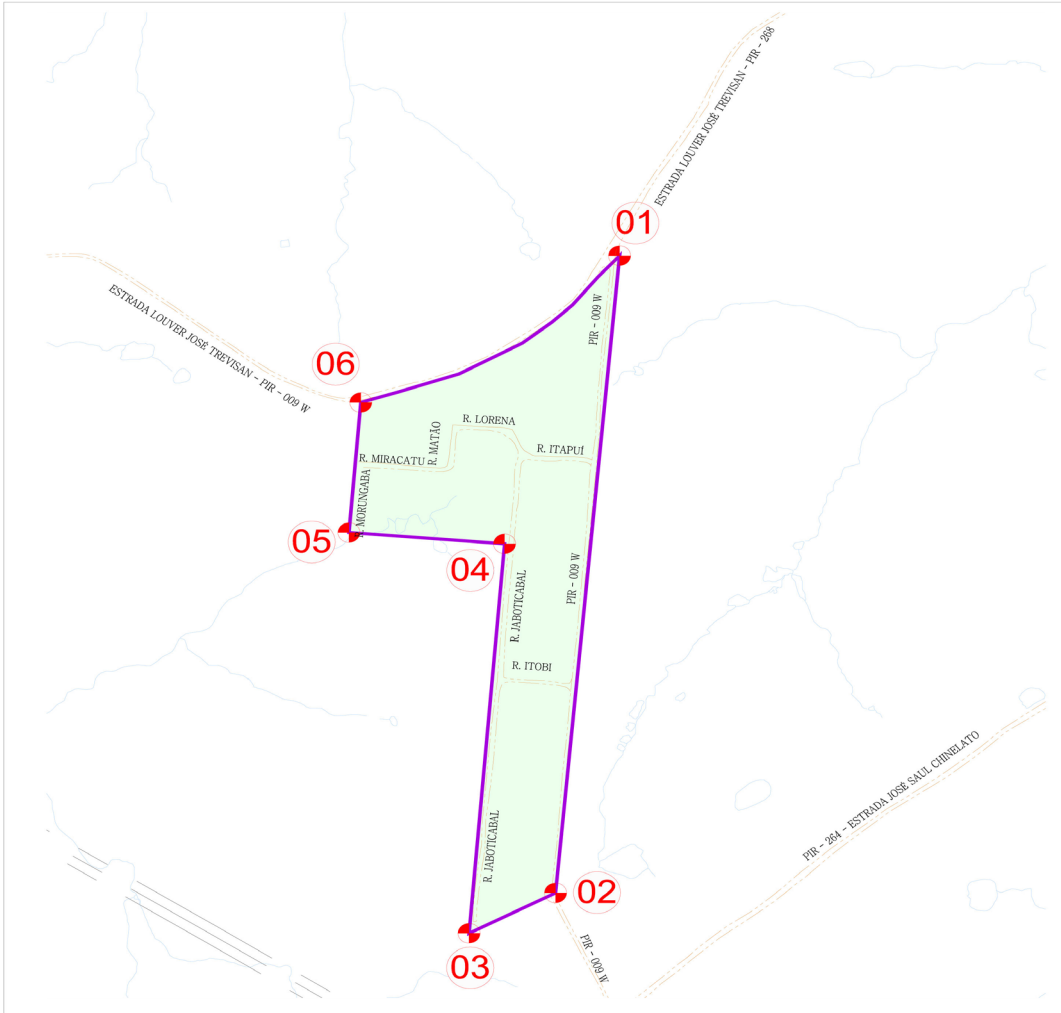

TABELA DE COORDENADAS - SIRGAS 2000 - UTM - FUSO 23				
MARCOS	COORDENADAS LESTE (E)	CORDENADAS NORTE (N)	AZIMUTE	DISTÂNCIA (m)
01	218.958,0624	7.481.493,1042	185º06'54"	1.039,33
02	218.865,4000	7.480.457,9050	242º21'23"	141,30
03	218.740,2215	7.480.392,3419	4º38'39"	634,82
04	218.791,6211	7.481.025,0776	274º38'39"	226,00
05	218.566,3631	7.481.043,3762	4º38'39"	212,00
06	218.583,5282	7.481.254,6801	-	454,64

Legenda:
Perímetro Urbano
Perímetro Urbano - Limites

PREFEITURA MUNICIPAL DE PIRACICABA
INSTITUTO DE PESQUISAS E PLANEJAMENTO DE PIRACICABA

Barjas Negri
PREFEITO:

Eng. Arthur A. A. Ribeiro Neto
DIRETOR/ PRESIDENTE:

ASSUNTO:
PERÍMETRO URBANO DO BAIRRO TERRA NOVA.

REVISÃO DO PLANO DIRETOR.

ÁREA:
182.037,21 m² OU 0,18 Km² OU 18,20 ha

DATA : JUNHO/2019
ESCALA : 1/5.000
DESENHO : MÁRCIO PIZZOL
CONFERIDO:

ANEXO V - ZEIS instituidas no Plano Anterior

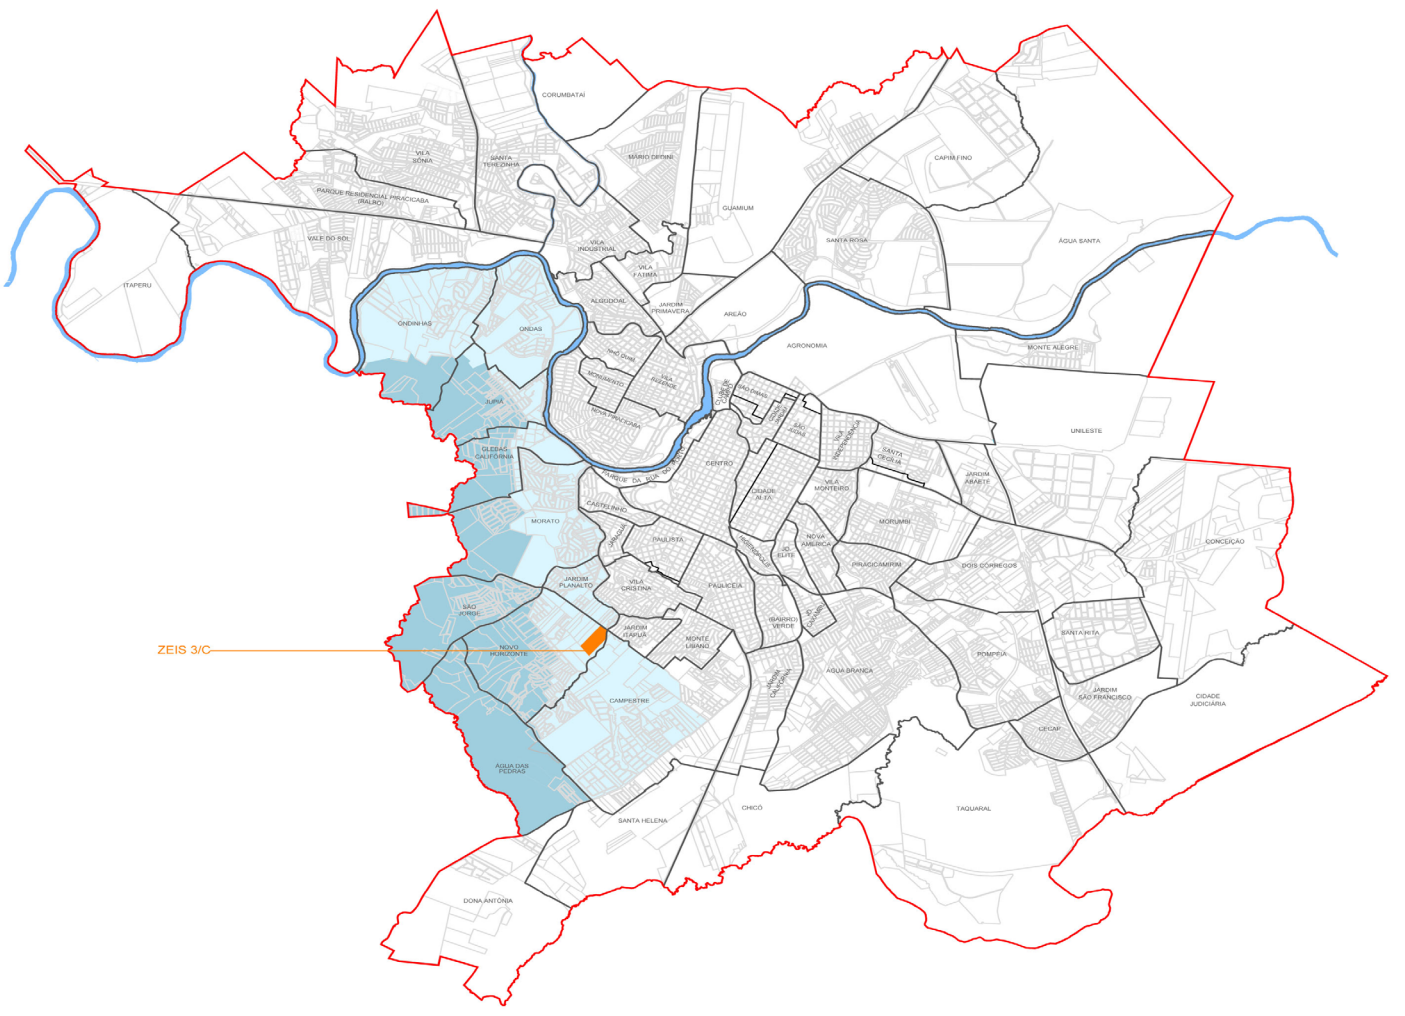

DECRETO Nº 17.923, DE 25 DE JUNHO DE 2019.
Dispõe sobre nomeação dos membros do Conselho Deliberativo Estratégico do Instituto de Pesquisas e Planejamento de Piracicaba - IPPLAP, instituído pela Lei nº 5.288/03, alterada pela de n° 7.002/11 e revoga os Decretos n° 17.110/17, nº 17.361/18, nº 17.532/18 e nº 17.766/19.

BARJAS NEGRI, Prefeito do Município de Piracicaba, Estado de São Paulo, no uso de suas atribuições, e

CONSIDERANDO o disposto no art. 4º, da Lei nº 5.288, de 04 de julho de 2003, alterado pela Lei nº 7.002, de 10 de maio de 2011,

D E C R E T A

Art. 1º Ficam nomeados para, sob a presidência do Prefeito Municipal Barjas Negri, compor o Conselho Deliberativo Estratégico do Instituto de Pesquisas e Planejamento de Piracicaba - IPPLAP, os seguintes membros:

I – representantes do Poder Executivo: Arthur Alberto Azevedo Ribeiro Neto, Diretor Presidente do Instituto de Pesquisas e Planejamento de Piracicaba – IPPLAP; Vlamir Augusto Schiavuzzo, Secretário Municipal de Obras; Jorge Akira Kobayaski, Secretário Municipal de Trânsito e Transportes; José Otávio Machado Menten, Secretário Municipal de Defesa do Meio Ambiente; Waldemar Gimenez, Secretário Municipal de Agricultura e Abastecimento; Rosângela Maria Rizzolo Camolese, Secretária Municipal da Ação Cultural e Turismo; José Antonio de Godoy, Secretário Municipal de Governo e Desenvolvimento Econômico; Eliete Nunes Fernandes da Silva, Secretária Municipal de Assistência e Desenvolvimento Social; João Manoel dos Santos, Presidente da Empresa Municipal de Desenvolvimento Habitacional de Piracicaba – EMDHAP e José Rubens Françoso, Presidente do Serviço Municipal de Água e Esgoto de Piracicaba – SEMAE;

II – representantes da sociedade civil: Rudinei José Bassete e Nilson Ferraz de Arruda, titular e suplente, respectivamente, representantes da Associação dos Engenheiros e Arquitetos de Piracicaba; Durval Dourado Neto e Cláudia da Silva Santana, titular e suplente, respectivamente, representantes do Fórum das Instituições de Ensino Superior de Piracicaba; Edinelson José Mellega e Pedro Eugênio Adamo, titular e suplente, respectivamente, representantes da organização não governamental "Pira 21 – Piracicaba Realizando o Futuro"; Rodrigo Mário dos Santos e Marcos Rogério Rossi, titular e suplente, respectivamente, representantes das Entidades Empresariais de Piracicaba; Francisco Pinto Filho e Vanderlei Zampaulo, titular e suplente, respectivamente, representantes do Conselho de Entidades Sindicais de Piracicaba; Daniel Santos Batista e Carlos José Marco da Silva, titular e suplente, respectivamente, representantes do Conselho Municipal do Orçamento Participativo; José Carlos Masson e Rodrigo Parra Munhoz, titular e suplente, respectivamente, representantes do Conselho Municipal de Defesa do Meio Ambiente; Ivanjo Cristiano Spadotte e Iraci Vítor Honda, titular e suplente, respectivamente, representantes do Conselho da Cidade; Dagmar de Paula Queluz e Valter Garcia Júnior, titular e suplente, respectivamente, representantes do Conselho Municipal de Ciência e Tecnologia; Edmilson José Ambrosano e Pedro Eugênio Adamo, titular e suplente, respectivamente, representantes do Conselho Municipal de Desenvolvimento Rural; Carlos Alberto Morosini e Maria Vilanir Braz de Freitas Dias, titular e suplente, respectivamente, representantes do Conselho Regional dos Corretores de Imóveis - CRECI, Delegacia de Piracicaba.

Art. 2º O mandato dos membros representantes da Sociedade Civil do Conselho Deliberativo Estratégico do Instituto de Pesquisas e Planejamento – IPPLAP, será de 02 (dois) anos, permitida uma única recondução, conforme § 4° do art. 18 do Decreto nº 10.921, de 20 de outubro de 2004 – Regimento Interno do Conselho.

Art. 3º As funções dos membros ora nomeados serão consideradas serviço público relevante, vedada, porém, sua remuneração a qualquer título.

Art. 4º Ficam expressamente revogados os Decretos n° 17.110, de 19 de junho de 2017; nº 17.361, de 19 de janeiro de 2018; nº 17.532, de 05 de julho de 2018; nº 17.766, de 18 de fevereiro de 2019.

Art. 5º Este Decreto entra em vigor na data de sua publicação.

Prefeitura do Município de Piracicaba, em 25 de junho de 2019.

BARJAS NEGRI
Prefeito Municipal

MILTON SÉRGIO BISSOLI
Procurador Geral do Município

Publicado no Diário Oficial do Município de Piracicaba.

FRANCISCO APARECIDO RAHAL FARHAT
Chefe da Procuradoria Jurídico-administrativa

TERMO DE HOMOLOGAÇÃO E ADJUDICAÇÃO
Concorrência Nº 43/2018

Objeto: Prestação de serviços de monitoramento eletrônico de trânsito, com locação, implantação e operação de equipamentos, materiais, mão de obra e apoio técnico.

HOMOLOGO e ADJUDICO o procedimento licitatório acima descrito, conforme o parecer da Comissão Permanente de Abertura e Julgamento de Licitações, a favor do(s) seguinte(s) participante(s):

EMPRESA	VALOR
SERGET – MOBILIDADE VIARIA LTDA	R$ 3.237.543,33

Piracicaba, 26 de junho de 2019.

Barjas Negri
Prefeito Municipal

PROJETO DE LEI
Introduz alterações à Lei nº 8.944/2018 que "autoriza o Município de Piracicaba a celebrar convênio com a União Federal, por meio de seus ministérios e/ou de instituição financeira oficial, visando o recebimento de recursos financeiros provenientes de transferência fundo a fundo, os quais se destinarão à construção de Policlínica no Loteamento Gran Park/Vida Nova e dá outras providências."

Art. 1º Os arts. 2º e 3º da Lei nº 8.944, de 11 de junho de 2018, passam a vigorar com as seguintes redações:

"Art. 2º Fica o Município de Piracicaba autorizado a receber, através de repasse efetuado pela União Federal, recursos financeiros provenientes do orçamento federal, através de transferência fundo a fundo, até o valor de R$ 450.200,00 (quatrocentos e cinquenta mil e duzentos reais), para a construção da Policlínica no Loteamento Gran Park/Vida Nova.

Parágrafo único. Para alocação dos recursos de que trata o caput do presente artigo fica o Município de Piracicaba, autorizado a abrir crédito adicional suplementar, com fonte de recursos federais, para o exercício de 2019, no orçamento da Secretaria Municipal de Saúde, na dotação orçamentária nº 14712 - 10.301.0011.1205- 449051 e suas respectivas para os próximos exercícios, se necessário.

Art. 3º A contrapartida do Município de Piracicaba na execução dos objetivos de que trata o art. 1º, retro, poderá se dar até o valor de R$ 450.300,13 (quatrocentos e cinquenta mil, trezentos reais e treze centavos), sendo que essas despesas correrão por conta das dotações orçamentárias nº 14011 – 10.301.0011.1485 - 449051, com fonte de recursos do Tesouro Municipal, vigente para o exercício de 2019 e suas respectivas para os próximos exercícios, se necessário." (NR)

Art. 2º Esta Lei entra em vigor na data de sua publicação.

BARJAS NEGRI
Prefeito Municipal

EXPOSIÇÃO JUSTIFICATIVA

Egrégia Câmara,

Encaminhamos para apreciação dos Nobres Edis projeto de lei que "introduz alterações à Lei nº 8.944/2018 que "autoriza o Município de Piracicaba a celebrar convênio com a União Federal, por meio de seus ministérios e/ou de instituição financeira oficial, visando o recebimento de recursos financeiros provenientes de transferência fundo a fundo, os quais se destinarão à construção de Policlínica no Loteamento Gran Park/Vida Nova e dá outras providências."

Preliminarmente, cabe destacar que a presente propositura visa alterar o valor da contrapartida a ser empenhada pelo Município no objeto do repasse efetuado com base na Lei nº 8.944/2018, a qual previa repasse de recursos federais no montante de R$ 420.200,00, provenientes do Fundo Nacional de Saúde, destinados à construção de Policlínica no Loteamento Gran Park/Vida Nova, neste município.

Esclarecemos que essa alteração é necessária, tendo em vista que o valor total estimado da contratação é de R$ 900.500,13, sendo que 450.200,00 proveniente de recursos federais e 450.300,13 provenientes do tesouro municipal, conforme estabelecido no Termo de Referência da Concorrência Pública, com processo administrativo nº 77.890/2019.

Assim, em atendimento ao art. 16 da Lei de Responsabilidade Fiscal, estamos encaminhando para apreciação dos Nobres Edis, nova estimativa de impacto orçamentário-financeiro e declaração do ordenador de despesa.

Portanto, diante dos argumentos acima elencados é que solicitamos aos Nobres Vereadores que aprovem a presente propositura por UNANIMIDADE!

Piracicaba, em 25 de junho de 2019.

BARJAS NEGRI
Prefeito Municipal

PREFEITURA DO MUNICÍPIO DE PIRACICABA - SP
SECRETARIA MUNICIPAL DE FINANÇAS
ESTIMATIVA DO IMPACTO ORÇAMENTÁRIO-FINANCEIRO

ANÁLISE DE IMPACTO ORÇAMENTÁRIO-FINANCEIRO Nº.: 14 / 2019

Órgão Solicitante:
Procuradoria Geral

Documentação:
Projeto de Lei

Data de Elaboração:
25/junho/2019

Objetivo:
Projeto de Lei de alterações à Lei nº 8.944/2018 visando o recebimento de recursos financeiros provenientes de transferência fundo a fundo, os quais se destinarão à construção de Policlínica no Loteamento Gran Park/Vida Nova.

Tipo de Ação Governamental:
☑ Criação, expansão ou aperfeiçoamento de Ação Governamental.
Despesa obrigatória de caráter continuado derivada de lei ou ato administrativo.

Origem dos Recursos para o presente exercício:
Aproveitamento da margem de expansão, das despesas obrigatórias de caráter continuado;
Excesso de arrecadação;
☑ Redução de despesas;
Superávit do exercício anterior.

Fontes de Financiamentos para os próximos exercícios:
☑ Aproveitamento da margem de expansão das despesas obrigatórias de caráter continuado;
Aumento de tributo;
☑ Crescimento econômico;
☑ Redução permanente da despesa.

Dotação Orçamentária (LOA):

Órgão:	Prefeitura
Secretaria:	140100 - Secretaria Municipal de Saúde
Funcional Programática:	2 - 14011 - 10.301.0011.1485.0000
Natureza da Despesa:	449051 / 449052
Disponibilidade Orçamentária:	R$ 2.434.500,00

Compatibilidade entre as Leis Orçamentárias:

A previsão no PPA consta na Ação nº.:	485
A previsão na LDO consta na Ação nº.:	485
A previsão na LOA consta na Ação nº.:	485

SECRETARIA MUNICIPAL DA AÇÃO CULTURAL E TURISMO

ERRATA
Pregão Eletrônico nº 194/2019
Prestação de serviços de sonorização para palco

No Termo de Homologação datado de 19 de junho de 2019;

Leia-se:
Item 02 – Ponto Alto Som Ltda Epp
Valor Unitário R$ 7.300,00
Valor Total R$ 14.600,00

Item 03 – Ponto Alto Som Ltda Epp
Valor Unitário R$ 4.000,00
Valor Total R$ 12.000,00

Em, 25 de junho de 2019.

Rosangela Rizzolo Camolese
Secretária Municipal de Ação Cultural e Turismo

SECRETARIA MUNICIPAL DE ADMINISTRAÇÃO

AVISO DE LICITAÇÃO

Comunicamos que está aberta a Licitação relacionada abaixo:

Modalidade: Concorrência nº 29/2019
Objeto: Execução de obras para construção de Unidade Mista de Saúde no Bairro Parque Piracicaba - CONVÊNIO. Entrega das Propostas: até 01/08/2019 às 13:30 horas. Abertura das Propostas: 01/08/2019 às 14h00min.

O Edital encontra-se publicado no endereço eletrônico: www.piracicaba.sp.gov.br e a disposição na Divisão de Compras, sito a Rua Antônio Corrêa Barbosa, 2233, 1º andar, no horário das 08:30h. às 16:30h. Fone (19) 3403-1020.

Piracicaba 28 de junho de 2019.

Maira Martins de Oliveira Pessini
Chefe da Divisão de Compras

COMUNICADO
PREGÃO PRESENCIAL Nº 95/2019
Fornecimento parcelado de refeições

A Pregoeira comunica que após análise da proposta apresentada ao referido Pregão, tendo como participante a empresa P PINEGONE RESTAURANTE E PARRILLA EIRELI, deliberou por CLASSIFICÁ-LA.

Após negociação E análise das documentações apresentadas, a Pregoeira deliberou por HABILITÁ-LA e APROVÁ-LA nos itens 01 e 02.

Publique-se e encaminhe-se à Autoridade Superior para Adjudicação e Homologação.

Piracicaba, 28 de junho de 2019.

Maíra Martins de Oliveira Pessini
Pregoeira

COMUNICADO
PREGÃO PRESENCIAL Nº 103/2019
Prestação de serviços de engenharia para execução de reforma das instalações elétricas da E. M. "Francisco Corrêa", com fornecimento de materiais.

A Pregoeira comunica que após análise das propostas apresentadas ao referido Pregão, tendo como participantes as empresas: ELETRER ENGENHARIA ELÉTRICA E AUTOMAÇÃO EIRELI EPP e ELEPIRA ENGENHARIA, COMÉRCIO E SERVICOS LTDA, deliberou por DESCLASSIFICAR a empresa ELEPIRA ENGENHARIA, COMÉRCIO E SERVICOS LTDA por apresentar proposta com condições diferentes dos estabelecidos no edital (apresentou cláusula de multa no atraso de pagamento), descumprindo o item 7.4 do Regulamento Geral do edital e CLASSIFICAR a empresa ELETRER ENGENHARIA ELÉTRICA E AUTOMAÇÃO EIRELI EPP.

Após negociação, análise das documentações apresentadas e parecer da Unidade Requisitante, a Pregoeira deliberou por HABILITAR e APROVAR o item 01 para a empresa ELETRER ENGENHARIA ELÉTRICA E AUTOMAÇÃO EIRELI EPP.

Publique-se e aguarde-se prazo recursal de 03 (três) dias úteis conforme determina a Lei Federal nº 10.520/02, e após encaminhe-se à Autoridade Superior para ADJUDICAÇÃO e HOMOLOGAÇÃO.

Piracicaba, 28 de junho de 2019.

Karolina Figueiredo Ferreira
Pregoeira

COMUNICADO

PREGÃO PRESENCIAL Nº 108/2019

Prestação de serviços de exames de análises clínicas, com fornecimento de todo o material, equipamentos e insumos necessários para a realização dos exames.

A Pregoeira comunica que após análise da proposta apresentada ao referido Pregão, tendo como participante a empresa PREVILAB ANÁLISES CLÍNICAS LTDA, deliberou por CLASSIFICÁ-LA.

Após negociação, análise das documentações apresentadas e declarações do representante da Unidade Requisitante, a Pregoeira deliberou por HABILITÁ-LA e APROVÁ-LA no item 01.

Publique-se e encaminhe-se à Autoridade Superior para Adjudicação e Homologação.

Piracicaba, 28 de junho de 2019.

Maíra Martins de Oliveira Pessini
Pregoeira

EXPEDIENTE DO DIA 28 DE JUNHO DE 2019

PORTARIAS ASSINADAS – Barjas Negri, Prefeito do Município de Piracicaba, assinou as seguintes Portarias:

-EXONERANDO a servidora Pública Municipal Sra. DEBORA DOS SANTOS RODRIGUES, RG 45.484.415-3, em 30/06/2019, das atribuições inerentes à Função Gratificada de COORDENADOR DE CENTRO DE REFERÊNCIA DE ASSISTÊNCIA SOCIAL – CRAS 1, referência 14-A, junto à Secretaria Municipal De Assistência e Desenvolvimento Social.

-DESIGNANDO o servidor Público Municipal Sr. CARLOS ALBERTO SOARES RG 01.665.992-5, para responder pela Função Gratificada de CHEFE DE SETOR DE INFORMAÇÃO E APOIO AS ORGANIZAÇÕES DE ABASTECIMENTO, referência 13-A, função criada pela Lei Municipal nº 3339/1991, nos termos do artigo 3º da Lei Municipal nº 3966 de 15 de setembro de 1995.

-DESIGNANDO a servidora Pública Municipal Sra. SAVANA MARILU FERNANDES, RG 29.535.645-5, para responder pela Função Gratificada de COORDENADOR DE CENTRO DE REFERÊNCIA DE ASSISTÊNCIA SOCIAL – CRAS 1, referência 14-A, função criada pela Lei Municipal nº 6197/2008, nos termos do artigo 3º da Lei Municipal nº 3966 de 15 de setembro de 1995.

PROCESSO SELETIVO N° 001/2019

EDITAL DE DIVULGAÇÃO – GABARITO DA PROVA OBJETIVA

A Prefeitura Municipal de Piracicaba DIVULGA o gabarito da prova objetiva do Processo Seletivo 001/2019 aplicada no último dia 30 de junho de 2019 sob organização e aplicação da Fundação para o Vestibular da Universidade Estadual Paulista "Júlio de Mesquita Filho" – Fundação VUNESP.

professor substituto de educação infantil

1 - C	2 - C	3 - E	4 - D	5 - A	6 - B	7 - D	8 - D	9 - D	10 - A
11 - E	12 - D	13 - B	14 - B	15 - C	16 - D	17 - E	18 - B	19 - A	20 - C
21 - E	22 - A	23 - D	24 - B	25 - C	26 - C	27 - B	28 - D	29 - A	30 - D
31 - B	32 - E	33 - C	34 - B	35 - A	36 - E	37 - C	38 - B	39 - E	40 - C

professor substituto de ensino fundamental

1 - C	2 - C	3 - E	4 - D	5 - A	6 - B	7 - D	8 - D	9 - D	10 - A
11 - E	12 - D	13 - B	14 - B	15 - C	16 - D	17 - E	18 - B	19 - A	20 - C
21 - E	22 - A	23 - D	24 - B	25 - C	26 - A	27 - E	28 - E	29 - C	30 - E
31 - D	32 - B	33 - C	34 - E	35 - D	36 - A	37 - D	38 - B	39 - E	40 - A

O prazo da interposição de recurso será do dia 02 a 03 de Julho de 2019 na Área do Candidato.

E para que chegue ao conhecimento de todos é expedido o presente Edital de Convocação.

Barjas Negri
Prefeito Municipal de Piracicaba

Piracicaba, 1º de Julho de 2019.

SECRETARIA MUNICIPAL DE EDUCAÇÃO

ATA DE REGISTRO DE PREÇOS Nº 176/2019
PREGÃO ELETRÔNICO Nº 502/2018
PROCESSO Nº 172.550/2018
VALIDADE: 12 (DOZE) MESES
Objeto: REGISTRO DE PREÇOS de fornecimento parcelado de material escolar

Item	Quant.	Unid.	Descrição	Preço Unitário	Preço Total
01	10	Peças	Bandeira de Piracicaba.	R$ 185,00	R$ 1.850,00

Item 01 – Rio Preto Prime Negócios & Serviços Eireli - ME

ATA DE REGISTRO DE PREÇOS Nº 177/2019
PREGÃO ELETRÔNICO Nº 502/2018
PROCESSO Nº 172.550/2018
VALIDADE: 12 (DOZE) MESES
Objeto: REGISTRO DE PREÇOS de fornecimento parcelado de material escolar

Item	Quant.	Unid.	Descrição	Preço Unitário	Preço Total
02	5.000	Pacotes	Bloco Layout liso.	R$ 9,50	R$ 47.500,00

Item 02 – Papelic Comércio Atacadista de Artigos de Papelaria Eireli - EPP

ATA DE REGISTRO DE PREÇOS Nº 178/2019
PREGÃO ELETRÔNICO Nº 502/2018
PROCESSO Nº 172.550/2018
VALIDADE: 12 (DOZE) MESES
Objeto: REGISTRO DE PREÇOS de fornecimento parcelado de material escolar

Item	Quant.	Unid.	Descrição	Preço Unitário	Preço Total
03	2.000	Rolos	Bobina de Papel Kraft.	R$ 52,93	R$ 105.860,00
07	1.200	Unidades	Marcador para pintar e marcar tecido.	R$ 2,89	R$ 3.468,00

Itens 03 e 07 – Bacciotti, Silveira & Cia Ltda - EPP

ATA DE REGISTRO DE PREÇOS Nº 179/2019
PREGÃO ELETRÔNICO Nº 502/2018
PROCESSO Nº 172.550/2018
VALIDADE: 12 (DOZE) MESES
Objeto: REGISTRO DE PREÇOS de fornecimento parcelado de material escolar

Item	Quant.	Unid.	Descrição	Preço Unitário	Preço Total
04	2.000	Peças	Corretivo em fita.	R$ 3,18	R$ 6.360,00
08	1.000	Peças	Marcador para quadro branco recarregável.	R$ 8,20	R$ 8.200,00
09	1.250	Pacotes	Papel dobradura espelho.	R$ 11,22	R$ 14.025,00

Itens 04, 08 e 09 – Andipel Papelaria Eireli – EPP

ATA DE REGISTRO DE PREÇOS Nº 180/2019
PREGÃO ELETRÔNICO Nº 502/2018
PROCESSO Nº 172.550/2018
VALIDADE: 12 (DOZE) MESES
Objeto: REGISTRO DE PREÇOS de fornecimento parcelado de material escolar

Item	Quant.	Unid.	Descrição	Preço Unitário	Preço Total
05	2.000	Potes	Gliter escolar.	R$ 8,11	R$ 16.220,00
10	1.000	Caixas	Prendedor de aço (clips) niquelado 2/0.	R$ 9,51	R$ 9.510,00
11	1.500	Quilos	Refil de silicone transparente.	R$ 21,70	R$ 32.550,00

Itens 05, 10 e 11 – Naiara D´Arc Almeida Santana 05040009186

ATA DE REGISTRO DE PREÇOS Nº 181/2019
PREGÃO ELETRÔNICO Nº 502/2018
PROCESSO Nº 172.550/2018
VALIDADE: 12 (DOZE) MESES
Objeto: REGISTRO DE PREÇOS de fornecimento parcelado de material escolar

Item	Quant.	Unid.	Descrição	Preço Unitário	Preço Total
06	1.000	Caixas	Grampo 26/6 tipo extra.	R$ 2,57	R$ 2.570,00

Item 06 – Rasek Logística e Suprimentos Ltda – ME.

ATA DE REGISTRO DE PREÇOS Nº 182/2019
PREGÃO ELETRÔNICO Nº 05/2019
PROCESSO Nº 183.330/2018
VALIDADE: 12 (DOZE) MESES
Objeto: REGISTRO DE PREÇOS de fornecimento de mobiliário

Item	Quant.	Unid.	Descrição	Preço Unitário	Preço Total
01	30	Unid.	Armário em MDF tipo colmeia com caixas organizadoras coloridas – medidas aproximadas – 1026 x 480 x 800mm (LPA).	R$ 2.110,00	R$ 63.300,00
02	20	Unid.	Kit para alimentação de bebês.	R$ 1.990,00	R$ 39.800,00
07	20	Unid.	EXPOSITOR DE LIVROS.	R$ 1.679,00	R$ 33.580,00

Itens 01, 02 e 07 – Rupolo D. Industria de Móveis Ltda ME

ATA DE REGISTRO DE PREÇOS Nº 183/2019
PREGÃO ELETRÔNICO Nº 05/2019
PROCESSO Nº 183.330/2018
VALIDADE: 12 (DOZE) MESES
Objeto: REGISTRO DE PREÇOS de fornecimento de mobiliário

Item	Quant.	Unid.	Descrição	Preço Unitário	Preço Total
03	10	Unid.	CONJ. PROFESSOR MESA / CADEIRA.	R$ 863,30	R$ 8.633,00
04	60	Unid.	Conjunto infantil 800x800mm com 04 cadeiras.	R$ 1.179,00	R$ 70.740,00
05	40	Unid.	CONJ. REFEITORIO INFANTIL 01 MESA E 02 BANCOS.	R$ 1.184,00	R$ 47.360,00
06	40	Unid.	CONJ.REFEITORIO FUNDAMENTAL 01 MESA E 02 BANCOS.	R$ 1.239,00	R$ 49.560,00
08	80	Unid.	CONJ. INDIVIDUAL PARA BERÇARIO.	R$ 327,00	R$ 26.160,00

Itens 03, 04, 05, 06 e 08 – Sudeste Indústria e Comércio de Móveis Escolares Eireli

ATA DE REGISTRO DE PREÇOS Nº 184/2019
PREGÃO ELETRÔNICO Nº 05/2019
PROCESSO Nº 183.330/2018
VALIDADE: 12 (DOZE) MESES
Objeto: REGISTRO DE PREÇOS de fornecimento de mobiliário

Item	Quant.	Unid.	Descrição	Preço Unitário	Preço Total
09	20	Unid.	MESA FÓRMICA PARA BIBLIOTECA 1400 X 1400 X 750 X 18MM	R$ 814,74	R$ 16.294,80
10	15	Unid.	MESA ESCRIVANINHA C/ 04 GAVETAS.	R$ 1.079,90	R$ 16.198,50
11	15	Unid.	MESA ESCRIVANINHA C/ 02 GAVETAS.	R$ 932,90	R$ 13.993,50
12	10	Unid.	MESA DE FORMICA, NA COR BEGE, MED. 1,0M X 1,0M.	R$ 630,74	R$ 6.307,40
13	10	Unid.	MESA FÓRMICA PARA TELEFONE OU IMPRESSORA.	R$ 363,94	R$ 3.639,40
14	05	Unid.	MESA ESTAÇÃO DE TRABALHO C/ 03 GAVETAS	R$ 1.071,90	R$ 5.359,50
15	05	Unid.	MESA FÓRMICA PARA BIBLIOTECA 1200 x 850 x 750 x 18mm	R$ 878,64	R$ 4.393,20
16	03	Unid.	MESA FÓRMICA REDONDA – 1,60m.	R$ 815,90	R$ 2.447,70
17	15	Unid.	MESA FÓRMICA COR BEGE FOSCA 2,000mm x 1,000mm x 760mm.	R$ 1.289,90	R$ 19.348,50

Itens 09 a 17 – Pezani Comércio de Móveis Eireli – EPP

ATA DE REGISTRO DE PREÇOS Nº 185/2019
PREGÃO PRESENCIAL Nº 10/2019
PROCESSO Nº 165.964/2018
VALIDADE: 12 (DOZE) MESES
Objeto: REGISTRO DE PREÇOS de fornecimento de cadeira de rodas e plano inclinado

Item	Quant.	Unid.	Descrição	Preço Unitário	Preço Total
01	10	Unid.	Cadeira de Rodas Manual em x Adaptada	R$ 2.290,00	R$ 22.900,00
02	40	Unid.	Plano inclinado de madeira com Garra	R$ 150,00	R$ 6.000,00

Itens 01 e 02 – On Line Ortopedia Eireli - ME

ATA DE REGISTRO DE PREÇOS Nº 187/2019
PREGÃO ELETRÔNICO Nº 405/2018
PROCESSO Nº 146.074/2018
VALIDADE: 12 (DOZE) MESES
Objeto: REGISTRO DE PREÇOS de fornecimento de toners e cartuchos

Item	Quant.	Unid.	Descrição	Preço Unitário	Preço Total
01	800	PEÇA	Toner para Impressora Lexmark MX410DE Deverá ter capacidade mínima de 10.000 (dez mil) páginas. Produto deverá ser ORIGINAL ou compatível. Garantia de 1 (um) ano. Ref.: 60F4H00/ 60FBH00	R$ 140,99	R$ 112.792,00
03	30	PEÇA	Toner para Impressora HP M425DN. Deverá ter capacidade mínima de 6.900 (seis mil e novecentas) páginas. Produto deverá ser ORIGINAL ou compatível. Garantia de 1 (um) ano. Ref.: CF280X	R$ 34,99	R$ 1.049,70

Itens 01 e 03 – Luanda Comércio de Suprimentos Para Informática Ltda - EPP

ATA DE REGISTRO DE PREÇOS Nº 188/2019
PREGÃO ELETRÔNICO Nº 405/2018
PROCESSO Nº 146.074/2018
VALIDADE: 12 (DOZE) MESES
Objeto: REGISTRO DE PREÇOS de fornecimento de toners e cartuchos

Item	Quant.	Unid.	Descrição	Preço Unitário	Preço Total
02	100	PEÇA	Unidade FOTOCONDUTOR para impressora LEXMARK MX410DE. Deverá ter capacidade de, no mínimo, 60.000 (sessenta mil) páginas. ORIGINAL ou compatível. Garantia de 1 (um) ano. Ref.: 50F0Z00/50F0ZA0.	R$ 450,00	R$ 45.000,00
04	5	PEÇA	Toner PRETO para impressora laserjet HP M551DN. Original ou compatível. Deverá ter uma capacidade de, no mínimo, 11.000 (onze mil) páginas. Garantia de 1 (um) ano. Ref. CE400XC	R$ 423,00	R$ 2.115,00
05	5	PEÇA	Toner CIANO para impressora laserjet HP M551DN. Original ou compatível. Deverá ter uma capacidade de, no mínimo 6.000 (seis mil) páginas. Garantia de 1 (um) ano. Ref. CE401A	R$ 387,00	R$ 1.935,00
06	5	PEÇA	Toner AMARELO para impressora laserjet HP M551DN. Original ou compatível. Deverá ter uma capacidade de, no mínimo 6.000 (seis mil) páginas. Garantia de 1 (um) ano. Ref. CE402A	R$ 387,00	R$ 1.935,00
07	5	PEÇA	Toner MAGENTA para impressora laserjet HP M551DN. Original ou compatível. Deverá ter uma capacidade de, no mínimo 6.000 (seis mil) páginas. Garantia de 1 (um) ano. Ref. CE403A	R$ 387,00	R$ 1.935,00

Itens 02, 04, 05, 06 e 07 – Oriani Tecnologia em Informática Eireli - ME

ATA DE REGISTRO DE PREÇOS Nº 189/2019
PREGÃO ELETRÔNICO Nº 405/2018
PROCESSO Nº 146.074/2018
VALIDADE: 12 (DOZE) MESES
Objeto: REGISTRO DE PREÇOS de fornecimento de toners e cartuchos

Item	Quant.	Unid.	Descrição	Preço Unitário	Preço Total
08	15	PEÇA	Toner PRETO para impressora laser LEXMARK X950DE. Original ou compatível. Deverá ter uma capacidade de, no mínimo, 32.000 (trinta e duas mil) páginas. Garantia de 1 (um) ano. Ref.: X950X2KG.	R$ 901,00	R$ 13.515,00
09	6	PEÇA	Toner CIANO para impressora laser LEXMARK X950DE. Original ou compatível. Deverá ter uma capacidade de, no mínimo, 22.000 (vinte e duas mil) páginas. Garantia de 1 (um) ano. Ref.: X950X2CG.	R$ 901,00	R$ 5.406,00
10	6	PEÇA	Toner AMARELO para impressora laser LEXMARK X950DE. Original ou compatível. Deverá ter uma capacidade de, no mínimo, 22.000 (vinte e duas mil) páginas. Garantia de 1 (um) ano. Ref.: X950X2YG.	R$ 901,00	R$ 5.406,00
11	6	PEÇA	Toner MAGENTA para impressora laser LEXMARK X950DE. Original ou compatível. Deverá ter uma capacidade de, no mínimo, 22.000 (vinte e duas mil) páginas. Garantia de 1 (um) ano. Ref.: X950X2MG.	R$ 901,00	R$ 5.406,00
16	50	PEÇA	Toner para impressora Samsung SCX 5637FR Original ou compatível	R$ 55,00	R$ 2.750,00

Itens 08, 09, 10, 11 e 16 – Distrisupri Distribuidora e Comércio Ltda ME.

ATA DE REGISTRO DE PREÇOS Nº 190/2019
PREGÃO ELETRÔNICO Nº 405/2018
PROCESSO Nº 146.074/2018
VALIDADE: 12 (DOZE) MESES
Objeto: REGISTRO DE PREÇOS de fornecimento de toners e cartuchos

Item	Quant.	Unid.	Descrição	Preço Unitário	Preço Total
15	10	PEÇA	Toner para impressora Samsung ML 2851ND Original ou compatível	R$ 44,99	R$ 449,90

Item 15 – NBB Comércio de Equipamentos de Informática Ltda - ME

ATA DE REGISTRO DE PREÇOS Nº 461/2018
PREGÃO ELETRÔNICO Nº 30/2018
PROCESSO Nº 25.046/2018
VALIDADE: 12 (DOZE) MESES
Objeto: REGISTRO DE PREÇOS para fornecimento parcelado de materiais elétricos

Item	Quant.	Unid.	Descrição	Preço Unitário	Preço Total
01	2.250	Unid.	Colchonete 1,30 x 0,60 x 0,08mm.	R$ 108,90	R$ 245.025,00
02	750	Unid.	Colchonete 1,30 x 0,60 x 0,08mm.	R$ 108,90	R$ 81.675,00

Itens 01 e 02 – Vittaflex – Ind. e Com. de Móveis e Colchões Ltda – EPP

ATA DE REGISTRO DE PREÇOS Nº 533/2018
PREGÃO ELETRÔNICO Nº 186/2018
PROCESSO Nº 76.260/2018
VALIDADE: 12 (DOZE) MESES
Objeto: REGISTRO DE PREÇOS para fornecimento de fármacos

Item	Quant.	Unid.	Descrição	Preço Unitário	Preço Total
01	1700	Bisn.	Ácido - polissulfato de mucopolissacarídeo 5mg/g - gel embalagem 40g	R$ 9,50	R$ 16.150,00

Item 01 - Dupatri Hospitalar Comércio Importação e Exportação Ltda.

ATA DE REGISTRO DE PREÇOS Nº 534/2018
PREGÃO ELETRÔNICO Nº 186/2018
PROCESSO Nº 76.260/2018
VALIDADE: 12 (DOZE) MESES
Objeto: REGISTRO DE PREÇOS para fornecimento de fármacos

Item	Quant.	Unid.	Descrição	Preço Unitário	Preço Total
02	2000	Frasco	Dipirona sódica 500 mg/ml, frasco 10ml – Analgésico.	R$ 0,88	R$ 1.760,00

Item 02 - SMC Farmacêutica Ltda - EPP.

ATA DE REGISTRO DE PREÇOS Nº 535/2018
PREGÃO ELETRÔNICO Nº 186/2018
PROCESSO Nº 76.260/2018
VALIDADE: 12 (DOZE) MESES
Objeto: REGISTRO DE PREÇOS para fornecimento de fármacos

Item	Quant.	Unid.	Descrição	Preço Unitário	Preço Total
03	2000	Frasco	Paracetamol, sol. Oral 200 mg/ml, 15ml. – Analgésico sabor tutti-frutti.	R$ 1,82	R$ 3.640,00
10	20000	Unid.	Solução de cloreto de sódio 0,9%, estéril e apirogênica, flaconete 10ml.	R$ 0,173	R$ 3.460,00

Itens 03 e 10 - Farma 2 Produtos para Saúde Ltda - EPP

ATA DE REGISTRO DE PREÇOS Nº 536/2018
PREGÃO ELETRÔNICO Nº 186/2018
PROCESSO Nº 76.260/2018
VALIDADE: 12 (DOZE) MESES
Objeto: REGISTRO DE PREÇOS para fornecimento de fármacos

Item	Quant.	Unid.	Descrição	Preço Unitário	Preço Total
04	300	Bisn.	Cloridato de isotipendil gel, de ação anestésica e antialérgica, 40g.	R$ 14,20	R$ 4.260,00

Item 04 - Drogaria Reluz Ltda – ME.

ATA DE REGISTRO DE PREÇOS Nº 537/2018
PREGÃO ELETRÔNICO Nº 186/2018
PROCESSO Nº 76.260/2018
VALIDADE: 12 (DOZE) MESES
Objeto: REGISTRO DE PREÇOS para fornecimento de fármacos

Item	Quant.	Unid.	Descrição	Preço Unitário	Preço Total
05	4000	Pct.	Compressa de gazes esterilizada, 100% algodão, 11 fios 7,5 x 7,5cm, 5 dobras, 8 camadas. Pacote contendo 10 compressas cada.	R$ 0,43	R$ 1.720,00

Item 05 - RCV do Brasil Eireli – ME

ATA DE REGISTRO DE PREÇOS Nº 538/2018
PREGÃO ELETRÔNICO Nº 186/2018
PROCESSO Nº 76.260/2018
VALIDADE: 12 (DOZE) MESES
Objeto: REGISTRO DE PREÇOS para fornecimento de fármacos

Item	Quant.	Unid.	Descrição	Preço Unitário	Preço Total
07	1000	Rolo	Esparadrapo, rolo medindo 2,5cm x 4,5m.	R$ 1,7808	R$ 1.780,80

Item 07 - Cirúrgica São José Ltda.

ATA DE REGISTRO DE PREÇOS Nº 539/2018
PREGÃO ELETRÔNICO Nº 186/2018
PROCESSO Nº 76.260/2018
VALIDADE: 12 (DOZE) MESES
Objeto: REGISTRO DE PREÇOS para fornecimento de fármacos

Item	Quant.	Unid.	Descrição	Preço Unitário	Preço Total
08	300	Emb.	Haste flexível confeccionada em polipropileno, com pontas de algodão 100% puro, que não soltam fiapos e solução antimicrobiana. (triclosan ou formaldeído) embaladas em caixa com 75 unidades que garanta a integridade do produto até sua utilização.	R$ 1,62	R$ 486,00

Item 08 - Ismed Farmacêutica Eireli EPP

ATA DE REGISTRO DE PREÇOS Nº 540/2018
PREGÃO ELETRÔNICO Nº 186/2018
PROCESSO Nº 76.260/2018
VALIDADE: 12 (DOZE) MESES
Objeto: REGISTRO DE PREÇOS para fornecimento de fármacos

Item	Quant.	Unid.	Descrição	Preço Unitário	Preço Total
09	3500	Frasco	Loção dose única permitrina 1%, frasco de 60ml (aplicação única).	R$ 1,79	R$ 6.265,00

Item 09 - Edera Distribuidora de Medicamentos Eireli – ME

ATA DE REGISTRO DE PREÇOS Nº 616/2018
PREGÃO ELETRÔNICO Nº 367/2018
PROCESSO Nº131.466/2018
VALIDADE: 12 (DOZE) MESES
Objeto: REGISTRO DE PREÇOS de Prestação de Serviço de instalação de telas mosquiteiras em portas e janelas, com fornecimento de materiais.

LOTE 01

Item	Quant.	Unid.	Descrição	Preço Unitário	Preço Total
01	300	M²	Instalação de tela de proteção tipo mosquiteira removível para janelas, de fibra de vidro, em perfil de alumínio anotizado fosco (P-227A/0,359KG/M), com fornecimento de materiais.	R$193,33	R$57.999,00
02	200	M²	Instalação de tela de proteção tipo mosquiteira removível para portas, de aço galvanizado, em perfil de alumínio anotizado fosco (P-227/0,555KG/M), com fornecimento de materiais.	R$270,00	R$54.000,00
03	300	M²	Retirada de tela de proteção.	R$20,00	R$6.000,00
04	300	M²	Recolocação de tela de proteção.	R$20,00	R$6.000,00

Lote 01 - J.L FERREIRA INSTALAÇÃO DE ESQUADRIAS ME

TERMO DE HOMOLOGAÇÃO
PREGÃO ELETRÔNICO Nº 156/2019

Objeto: Registro de Preços de tecido para cortina e toalha de banho

HOMOLOGO o procedimento licitátorio acima descrito a favor da(s) seguinte(s) empresa(s):

ITEM	EMPRESA	VALOR UNITARIO
1	Lótus Comércio de Mercadorias Ltda	5,26

O Item 02 ficou fracassado.

Piracicaba, 26 de junho de 2019.

ANGELA MARIA CASSAVIA JORGE CORRÊA
Secretária Municipal de Educação

TERMO DE HOMOLOGAÇÃO
PREGÃO ELETRÔNICO Nº 162/2019
Registro de preços de equipamentos ergonômicos.

HOMOLOGO o procedimento licitatório acima descrito, a favor da(s) seguinte(s) empresa(s):

ITEM	QTDE.	EMPRESA	VALOR UNITARIO ARREMATADO	VALOR TOTAL ARREMATADO
1	400	JORGE H. KHURY ME	R$ 41,30	R$ 16.520,00
2	500	FILIPE BUENO HOOG 04302158948	R$ 19,40	R$ 9.700,00
3	500		R$ 37,80	R$ 18.900,00

Piracicaba, 26 de junho de 2019.

ANGELA MARIA CASSAVIA JORGE CORRÊA
Secretária Municipal de Educação

SECRETARIA MUNICIPAL DE FINANÇAS

Departamento de Administração Fazendária
Divisão de Fiscalização
EDITAL DE CONVOCAÇÃO E LANÇAMENTO Nº 65/2019

Pelo presente Edital, ficam convocados o titular, sócio ou representante legal, da empresa relacionada abaixo, para que no prazo de 30 (trinta) dias, compareçam na Divisão de Fiscalização do Departamento de Administração Tributária, para tratar de assuntos relacionados ao Processo Administrativo, quitação de débitos de Imposto Sobre Serviços – ISS e outros assuntos pertinentes, relacionado ao Processo Administrativo n° 139.964/2018 que deu origem a Notificação de Lançamento de 08/05/2019.

O não comparecimento do presente Edital, implicará no lançamento dos referidos débitos em Dívida Ativa, nos termos do Artigo 44, Parágrafo Único da Lei Complementar nº 224, de 13 de Novembro de 2008 (Código Tributário Municipal). O contribuinte poderá impugnar a presente exigência fiscal, independente de prévio depósito, no prazo de 30 (trinta) dias, contados da publicação do edital, mediante defesa escrita e juntando os documentos comprobatórios das razões apresentadas, nos termos do Artigo 446 Lei Complementar nº 224, de 13 de Novembro de 2008 (Código Tributário Municipal).

Piracicaba, 26 de junho de 2019.

CONTRIBUINTE:
JELSON OLIVEIRA CARDOSO
END.: RUA RECANTO DO MOINHO, S/N° - GODINHOS - PIRACICABA/SP
CEP: 13400-000 - CPD: 94074836 - CPF: 328.588.618-89

Departamento de Administração Fazendária
Divisão de Fiscalização
EDITAL DE CONVOCAÇÃO E LANÇAMENTO Nº 66/2019

Pelo presente Edital, ficam convocados o titular, sócio ou representante legal, da empresa relacionada abaixo, para que no prazo de 30 (trinta) dias, compareçam na Divisão de Fiscalização do Departamento de Administração Tributária, para tratar de assuntos relacionados ao Processo Administrativo, quitação de débitos de Imposto Sobre Serviços – ISS e outros assuntos pertinentes, relacionado ao Processo Administrativo n° 167.689/2018 que deu origem a Notificação de Lançamento de 30/04/2019.

O não comparecimento do presente Edital, implicará no lançamento dos referidos débitos em Dívida Ativa, nos termos do Artigo 44, Parágrafo Único da Lei Complementar nº 224, de 13 de Novembro de 2008 (Código Tributário Municipal). O contribuinte poderá impugnar a presente exigência fiscal, independente de prévio depósito, no prazo de 30 (trinta) dias, contados da publicação do edital, mediante defesa escrita e juntando os documentos comprobatórios das razões apresentadas, nos termos do Artigo 446 Lei Complementar nº 224, de 13 de Novembro de 2008 (Código Tributário Municipal).

Piracicaba, 26 de junho de 2019.

CONTRIBUINTE:
HELOISA RAFAELA QUEIROZ
END.: RUA ARGENTINA, 375 - PIRACICAMIRIM - PIRACICABA/SP
CEP: 13420-516 - CPD: 645343 - CPF: 494.588.478-18

Departamento de Administração Fazendária
Divisão de Fiscalização
EDITAL DE CONVOCAÇÃO E LANÇAMENTO Nº 67 / 2019

Pelo presente Edital, ficam convocados o titular, sócio ou Representante legal, da empresa relacionada abaixo, para que no prazo de 30 (trinta) dias, compareçam na Divisão de Fiscalização do Departamento de Administração Tributária, para tratar de assuntos relacionados a quitação de débitos de Imposto Sobre Serviços – ISSQN e outros assuntos pertinentes relacionados aos Processos Administrativos: Levantamento Específico No. 156610/2018 e de Inscrição Municipal nº 15076/2017, de todos os procedimentos adotados nos referidos Processos, TEAF Nº 11981 e Auto de Infração e Imposição de Multa nº 73637, todos de 26/06/2019.

O não comparecimento do presente Edital, implicará no lançamento dos referidos débitos em Divida Ativa, nos termos do Artigo 44, Parágrafo Único da Lei Complementar nº 224, de 13 de Novembro de 2008 (Código Tributário Municipal). O contribuinte poderá impugnar a presente exigência fiscal, independente de prévio depósito, no prazo de 30 (trinta) dias, contados da publicação do edital, mediante defesa escrita e juntando os documentos comprobatórios das razões apresentadas, nos termos do Artigo 446 Lei Complementar nº 224, de 13 de Novembro de 2008 (Código Tributário Municipal).

Piracicaba, 26 de junho de 2019.

CONTRIBUINTE:
GERMANY MOTORS SERVIÇOS AUTOMOTIVOS DE LUXO LTDA EPP
AV MONSENHOR MARTINHO SALGOT, 695 – AREIÃO – PIRACICABA/SP
CEP 13414-040 - CNPJ 26.519.621/0001-70 – INSCRIÇÃO MUNICIPAL CPD 642114.

Departamento de Administração Fazendária
Divisão de Fiscalização
EDITAL DE CONVOCAÇÃO E LANÇAMENTO Nº 68 / 2019

Pelo presente Edital, ficam convocados o titular, sócio ou representante legal, da empresa relacionada abaixo, para que no prazo de 30 (trinta) dias, compareçam na Divisão de Fiscalização do Departamento de Administração Tributária, para tratar de assuntos relacionados ao Processo Administrativo, quitação de débitos de Imposto Sobre Serviços – ISS e outros assuntos pertinentes, relacionado ao Processo Administrativo nº 4711/1993 e Processo de Levantamento Específico de nº 20260/2019, que deu origem a todos os procedimentos adotados no presente processo: Notificação de Lançamento nºs 71765 e Autos de Infração de nºs 73521 e 73639 e Arbitramneto Fiscal de 27/06/2019.

O não comparecimento do presente Edital, implicará no lançamento dos referidos débitos em Dívida Ativa, nos termos do Artigo 44, Parágrafo Único da Lei Complementar nº 224, de 13 de Novembro de 2008 (Código Tributário Municipal). O contribuinte poderá impugnar a presente exigência fiscal, independente de prévio depósito, no prazo de 30 (trinta) dias, contados da publicação do edital, mediante defesa escrita e juntando os documentos comprobatórios das razões apresentadas, nos termos do Artigo 446 Lei Complementar nº 224, de 13 de Novembro de 2008 (Código Tributário Municipal).

Piracicaba, 27 de junho de 2019

Contribuinte: MODELAÇÃO E MARCENARIA GERALDO LTDA - Rua Nereu Ramos, nº 177 – Bairro Sta Terezinha – Piracicaba/SP - CEP:13.411-046
CPD:418225 - CNPJ: 57.312.399/0001-63

SECRETARIA MUNICIPAL DE SAÚDE

CENTRO DE CONTROLE DE ZOONOSES

AUTO DE INFRAÇÃO E IMPOSIÇÃO DE MULTA

SEGUE ABAIXO RELAÇÃO DOS NOMES DOS PROPRIETÁRIOS AUTUADOS, DE IMÓVEIS ABANDONADOS OU HABITADOS, QUE, A PRINCÍPIO, FORAM NOTIFICADOS PARA AGENDAR VISTORIA RELACIONADA AO CONTROLE E COMBATE AO AEDES, PORÉM NÃO RETORNARAM OU NÃO ADOTARAM AS MEDIDAS NECESSÁRIAS PARA IMPEDIR A PROLIFERAÇÃO DO MOSQUITO AEDES AEGYPTI, CONFORME O ARTIGO 22 DA LEI COMPLEMENTAR Nº 178/06, DECRETO Nº 15.751/14 E LEI COMPLEMENTAR Nº 221/08:

COMUNICAMOS AINDA QUE NOS CASOS DE IMÓVEIS DESABITADOS E/OU ABANDONADOS, OS MESMOS ESTÃO SUJEITOS À ENTRADA FORÇADA ACOMPANHADA PELO PMCA, PELOTÃO AMBIENTAL OU GUARDA CIVIL, DEFESA CIVIL E CHAVEIRO PARA LIMPEZA E RETIRADA DE MATERIAIS QUE SEJAM POTENCIAIS CRIADOUROS DO MOSQUITO AEDES, CONFORME DECRETO 15.751/14.

OBS.: OS REFERIDOS AUTOS DE INFRAÇÃO FORAM ENCAMINHADOS VIA CORREIO COM AR PORÉM RETORNARAM FECHADOS. FAVOR ENTRAR EM CONTATO COM O CENTRO DE CONTROLE DE ZOONOSES ATRAVÉS DO TELEFONE 3427-3351, DE SEGUNDA A SEXTA-FEIRA, DAS 07H ÀS 15H: 50.

NOME	AUTO DE INFRAÇÃO
LUIZ KERGES	077/2019
THIAGO BRANDLESI	094/2019
MARIA APARECIDA DA SILVA	100/2019
MANOEL MESSIAS DE LIMA	101/2019
VERA MORAES	119/2019
JOAQUIM M BEGO	121/2019
JOSÉ VALÉRIO GUIMARÃES	137/2019
WALDEMAR DE CAMPOS ESTEVES	139/2019
ZELINDA DOMARCO CARVALHO	140/2019
CARLOS MAXIMILIANO FONSECA	142/2019
FÁTIMA ROSANGELA DOS SANTOS	144/2019

CENTRO DE CONTROLE DE ZOONOSES

NOTIFICAÇÃO

SEGUE ABAIXO RELAÇÃO DOS NOMES DOS PROPRIETÁRIOS DE IMÓVEIS ABANDONADOS/DESOCUPADOS OU HABITADOS QUE FORAM NOTIFICADOS PARA AGENDAR VISTORIA RELACIONADA AO CONTROLE E COMBATE AO MOSQUITO AEDES AEGYPTI, CONFORME DECRETO 15.751/14, ENTRETANTO A CORRESPONDÊNCIA ENCAMINHADA VIA CORREIO COM AR RETORNOU FECHADA.

COMUNICAMOS AINDA QUE OS MESMOS ESTÃO SUJEITOS A AUTUAÇÃO E APLICAÇÃO DE MULTA, CONFORME LEI COMPLEMENTAR Nº 178/06 E DECRETO 15.751/14. FAVOR ENTRAR EM CONTATO COM O CENTRO DE CONTROLE DE ZOONOSES ATRAVÉS DO TELEFONE 3427-3351, DE SEGUNDA A SEXTA-FEIRA, DAS 07H ÀS 15H: 50.

JOSÉ MARIA COSTA

NESTOR LONGATTO

ANTÔNIO MANARIN

ATÍLIO PAIVA JUNIOR

IRENE PEREIRA

ELPÍDIO CARIOCA

DISPENSA DE LICITAÇÃO

UNIDADE REQUISITANTE: Secretaria de Saúde
ENQUADRAMENTO LEGAL : Artigo 24, inciso II da Lei Federal nº 8.666/93

Processo: 95.995/19
Objeto: Manutenção em aparelhos da Central de Fisioterapia.

Item	Empresa Fornecedora	Valor	Data
1	D.CORREA EQUIPAMENTOS ESPORTIVO	R$ 380,00	27/06/2019
2	D.CORREA EQUIPAMENTOS ESPORTIVO	R$ 155,00	27/06/2019
3	D.CORREA EQUIPAMENTOS ESPORTIVO	R$ 260,00	27/06/2019
4	D.CORREA EQUIPAMENTOS ESPORTIVO	R$ 650,00	27/06/2019

Piracicaba, 28 de junho de 2019.

Dr. Pedro Antonio de Mello
Secretaria Municipal de Saúde

Comunicado de DEFERIMENTO referente à protocolo: 49496/2019 Data de Protocolo: 22/03/2019 CEVS: 353870901-863-001293-1-3 Data de Validade: 04/06/2020 Razão Social: INSTITUTO OFTALMOLÓGICO DE PIRACICABA S/C LTDA. CNPJ/CPF: 96.508.940/0001-65 Endereço: Rua RUA LUIZ RAZERA, 450 JARDIM ELITE Município: PIRACICABA CEP: 13417-530 UF: SP Resp. LEGAL: LUIZ AUGUSTO GUIMARÃES DE SOUZA CPF: 01592166806 Resp. Técnico: LUIZ AUGUSTO GUIMARÃES DE SOUZA CPF: 01592166806 CBO: 223144 Conselho Prof.: CRM No. Inscr.:32402 UF:SP O Diretor da VIGILÂNCIA SANITÁRIA PIRACICABA. Defere o(a) Renovação de Licença de Funcionamento do Estabelecimento. O(s) responsável(s) assume(m) cumprir a legislação vigente e observar as boas práticas referentes as atividades prestadas, respondendo civil e criminalmente pelo não cumprimento de tais exigências, ficando inclusive sujeito(s) ao cancelamento deste documento PIRACICABA, Terça-feira, 4 de Junho de 2019

Comunicado de DEFERIMENTO referente à protocolo: 124311/2018 Data de Protocolo: 24/08/2018 CEVS: 353870901-863-001589-1-7 CEVS: 353870901-863-000698-1-7 Data de Validade: 03/06/2020 Razão Social: RAFAEL OLIVEIRA DA SILVA CNPJ/CPF: 22744364878 Endereço: GOVERNADOR PEDRO DE TOLEDO, 1051 SALA 01 CENTRO Município: PIRACICABA CEP: 13400-066 UF: SP Resp. LEGAL: RAFAEL OLIVEIRA DA SILVA CPF: 22744364878 Resp. Técnico: RAFAEL OLIVEIRA DA SILVA CPF: 22744364878 CBO: CRO No. Inscr.:86663 UF:SP O Diretor da VIGILÂNCIA SANITÁRIA PIRACICABA. Defere o(a) Renovação de Licença de Funcionamento do Equipamento: RAIOS X MÉDICO ATÉ 100 MA. O(s) responsável(s) assume(m) cumprir a legislação vigente e observar as boas práticas referentes as atividades prestadas, respondendo civil e criminalmente pelo não cumprimento de tais exigências, ficando inclusive sujeito(s) ao cancelamento deste documento PIRACICABA, Terça-feira, 4 de Junho de 2019

Comunicado de DEFERIMENTO referente à protocolo: 124311/2018 Data de Protocolo: 24/08/2018 CEVS: 353870901-863-000698-1-7 CEVS: 353870901-863-000698-1-7 Data de Validade: 03/06/2020 Razão Social: RAFAEL OLIVEIRA DA SILVA CNPJ/CPF: 22744364878 Endereço: GOVERNADOR PEDRO DE TOLEDO, 1051 SALA 01 CENTRO Município: PIRACICABA CEP: 13400-066 UF: SP Resp. LEGAL: RAFAEL OLIVEIRA DA SILVA CPF: 22744364878 Resp. Técnico: RAFAEL OLIVEIRA DA SILVA CPF: 22744364878 CBO: Conselho Prof.: CRO No. Inscr.:86663 UF:SP O Diretor da VIGILÂNCIA SANITÁRIA PIRACICABA. Defere o(a) Renovação de Licença de Funcionamento do Estabelecimento. O(s) responsável(s) assume(m) cumprir a legislação vigente e observar as boas práticas referentes as atividades prestadas, respondendo civil e criminalmente pelo não cumprimento de tais exigências, ficando inclusive sujeito(s) ao cancelamento deste documento PIRACICABA, Terça-feira, 4 de Junho de 2019

Comunicado de DEFERIMENTO referente à protocolo: 86554/2019 Data de Protocolo: 24/05/2019 CEVS: 353870901-477-000097-1-7 Data de Validade: 03/06/2020 Razão Social: RUBI DE PIRACICABA OCULOS JOIAS E RELOGIOS LTDA CNPJ/CPF: 05.325.997/0001-73 Endereço: RUA GOVERNADOR PEDRO DE TOLEDO, 1024 CENTRO Município: PIRACICABA CEP: 13400-060 UF: SP Resp. LEGAL: MIRIAM APARECIDA DURER MOSCHINI CPF: 11528452844 Resp. Técnico: JORGE LUIZ DE CAMPOS CPF: 84836121868 CBO: 07590 Conselho Prof.: N/A No. Inscr.:N/C UF:SP O Diretor da VIGILÂNCIA SANITÁRIA PIRACICABA. Defere o(a) Renovação de Licença de Funcionamento do Estabelecimento. O(s) responsável(s) assume(m) cumprir a legislação vigente e observar as boas práticas referentes as atividades prestadas, respondendo civil e criminalmente pelo não cumprimento de tais exigências, ficando inclusive sujeito(s) ao cancelamento deste documento PIRACICABA, Terça-feira, 4 de Junho de 2019

Comunicado de DEFERIMENTO referente à protocolo: 87997/2019 Data de Protocolo: 28/05/2019 CEVS: 353870901-477-000467-1-0 Data de Validade: 03/06/2020 Razão Social: CRISTINA STURION VANCETO - ME CNPJ/CPF: 11.655.656/0001-69 Endereço: Rua QUINZE DE NOVEMBRO, 1141 Alto Município: PIRACICABA CEP: 13419-230 UF: SP Resp. LEGAL: CRISTINA STURION VANCETO CPF: 12368883835 Resp. Técnico: VANDERLEY ANTONIO VANCETO CPF: 11425232841 CBO: 07590 Conselho Prof.: N/A No. Inscr.:3223-05 UF:SP O Diretor da VIGILÂNCIA SANITÁRIA PIRACICABA. Defere o(a) Renovação de Licença de Funcionamento do Estabelecimento. O(s) responsável(s) assume(m) cumprir a legislação vigente e observar as boas práticas referentes as atividades prestadas, respondendo civil e criminalmente pelo não cumprimento de tais exigências, ficando inclusive sujeito(s) ao cancelamento deste documento PIRACICABA, Terça-feira, 4 de Junho de 2019

Comunicado de DEFERIMENTO referente à protocolo: 36943/2019 Data de Protocolo: 01/03/2019 CEVS: 353870901-561-003499-1-7 Data de Validade: 04/06/2020 Razão Social: ANTONY JOSE QUINHONES DE SOUSA CNPJ/CPF: 32.390.383/0001-48 Endereço: Avenida EUCLIDES FIGUEIREDO, 1571 BRCAO 01 E 02 Parque Residencial Monte Rey II Município: PIRACICABA CEP: 13409-070 UF: SP Resp. LEGAL: ANTONY JOSE QUINHONES DE SOUSA CPF: 21931773840 O Diretor da VIGILÂNCIA SANITÁRIA PIRACICABA. Defere o(a) Licença de Funcionamento Inicial do Estabelecimento. O(s) responsável(s) assume(m) cumprir a legislação vigente e observar as boas práticas referentes as atividades prestadas, respondendo civil e criminalmente pelo não cumprimento de tais exigências, ficando inclusive sujeito(s) ao cancelamento deste documento PIRACICABA, Terça-feira, 4 de Junho de 2019

Comunicado de DEFERIMENTO referente à protocolo: 85102/2019 Data de Protocolo: 22/05/2019 CEVS: 353870901-477-000156-1-0 Data de Validade: 04/06/2020 Razão Social: FOLTRAN & NATALIO LTDA - ME CNPJ/CPF: 00.003.230/0001-04 Endereço: RUA LUIZ RODRIGUES DE MORAES, 243 SÃO JUDAS Município: PIRACICABA CEP: 13405-190 UF: SP Resp. LEGAL: LUIZ FERNANDO NATALIO CPF: 12344635807 Resp. Técnico: LUIZ FERNANDO NATALIO CPF: 12344635807 CBO: 223405 Conselho Prof.: CRF No. Inscr.:17715 UF:SP Resp. Técnico: WILSON ANTONIO FOLTRAN CPF: 86622439834 CBO: 223405 Conselho Prof.: CRF No. Inscr.:9043 UF:SP O Diretor da VIGILÂNCIA SANITÁRIA PIRACICABA. Defere o(a) Renovação de Licença de Funcionamento do Estabelecimento. O(s) responsável(s) assume(m) cumprir a legislação vigente e observar as boas práticas referentes as atividades prestadas, respondendo civil e criminalmente pelo não cumprimento de tais exigências, ficando inclusive sujeito(s) ao cancelamento deste documento PIRACICABA, Terça-feira, 4 de Junho de 2019

Comunicado de DEFERIMENTO referente à protocolo: 86128/2019 Data de Protocolo: 23/05/2019 CEVS: 353870901-477-000337-1-5 Data de Validade: 04/06/2020 Razão Social: DROGARIA SÃO PAULO S/A CNPJ/CPF: 61.412.110/0297-22 Endereço: AV CARLOS BOTELHO , 518A SÃO DIMAS Município: PIRACICABA CEP: 00000-000 UF: SP Resp. LEGAL: FELIPE CAMARGO ZOGBI CPF: 28165930885 Resp. Técnico: MILTON ELVIRA GONÇALVES CPF: 56667752949 CBO: 223405 Conselho Prof.: CRF No. Inscr.:27.715 UF:SP Resp. Técnico: WADY CESAR HADDAD CPF: 32706450827 CBO: Conselho Prof.: CRF No. Inscr.:57352 UF:SP O Diretor da VIGILÂNCIA SANITÁRIA PIRACICABA. Defere o(a) Renovação de Licença de Funcionamento do Estabelecimento. O(s) responsável(s) assume(m) cumprir a legislação vigente e observar as boas práticas referentes as atividades prestadas, respondendo civil e criminalmente pelo não cumprimento de tais exigências, ficando inclusive sujeito(s) ao cancelamento deste documento PIRACICABA, Terça-feira, 4 de Junho de 2019

Comunicado de DEFERIMENTO referente à protocolo: 87310/2019 Data de Protocolo: 27/05/2019 CEVS: 353870901-477-000043-1-6 Data de Validade: 04/06/2020 Razão Social: COOP-COOPERATIVA DE CONSUMO CNPJ/CPF: 57.508.426/0028-98 Endereço: AV. PROFESSOR ALBERTO VOLLET SACHS, 2030 MORUMBI Município: PIRACICABA CEP: 13417-820 UF: SP Resp. LEGAL: ANTÔNIO JOSÉ MONTE CPF: 05272912853 Resp. Técnico: CÉLIA MAGALHÃES BELLATO CPF: 42622735120 CBO: 223405 Conselho Prof.: CRF No. Inscr.:18988 UF:SP Resp. Técnico: FLAVIO AUGUSTO RIGHETTO CPF: 26221727880 CBO: Conselho Prof.: CRF No. Inscr.:30638 UF:SP Resp. Técnico: LUCIANA HENRIQUE DA SILVA CPF: 22817579860 CBO: Conselho Prof.: CRF No. Inscr.:52844 UF:SP O Diretor da VIGILÂNCIA SANITÁRIA PIRACICABA. Defere o(a) Renovação de Licença de Funcionamento do Estabelecimento. O(s) responsável(s) assume(m) cumprir a legislação vigente e observar as boas práticas referentes as atividades prestadas, respondendo civil e criminalmente pelo não cumprimento de tais exigências, ficando inclusive sujeito(s) ao cancelamento deste documento PIRACICABA, Terça-feira, 4 de Junho de 2019

Comunicado de DEFERIMENTO referente à protocolo: 82201/2019 Data de Protocolo: 16/05/2019 CEVS: 353870901-477-000110-1-0 Data de Validade: 04/06/2020 Razão Social: DROGARIA NOVA ITAPUÃ LTDA - ME CNPJ/CPF: 05.591.576/0001-94 Endereço: RUA INGÁ, 678 PAULICÉIA Município: PIRACICABA CEP: 13401-543 UF: SP Resp. LEGAL: JOSÉ ROBERTO LEITE DE ALMEIDA CPF: 98515497891 Resp. Técnico: JOSÉ ROBERTO LEITE DE ALMEIDA CPF: 98515497891 CBO: 223405 Conselho Prof.: CRF No. Inscr.:32566 UF:SP O Diretor da VIGILÂNCIA SANITÁRIA PIRACICABA. Defere o(a) Renovação de Licença de Funcionamento do Estabelecimento. O(s) responsável(s) assume(m) cumprir a legislação vigente e observar as boas práticas referentes as atividades prestadas, respondendo civil e criminalmente pelo não cumprimento de tais exigências, ficando inclusive sujeito(s) ao cancelamento deste documento PIRACICABA, Terça-feira, 4 de Junho de 2019

Comunicado de DEFERIMENTO referente à protocolo: 78522/2019 Data de Protocolo: 09/05/2019 CEVS: 353870901-477-000367-1-4 Data de Validade: 04/06/2020 Razão Social: ATACADO E COM. MED. AYMORE LTDA CNPJ/CPF: 96.681.861/0028-71 Endereço: RUA GOVERNADOR PEDRO DE TOLEDO , 1323 CENTRO Município: PIRACICABA CEP: 00000-000 UF: SP Resp. LEGAL: PAULO ARMANDO KUTKIEWICZ CPF: 06690270068 Resp. Técnico: PRISCILA BRITO DA SILVA CPF: 30367723832 CBO: Conselho Prof.: CRF No. Inscr.:43419 UF:SP Resp. Técnico: ELLEN DINIZ DE OLIVEIRA CPF: 33470482888 CBO: Conselho Prof.: CRF No. Inscr.:51925 UF:SP O Diretor da VIGILÂNCIA SANITÁRIA PIRACICABA. Defere o(a) Renovação de Licença de Funcionamento do Estabelecimento. O(s) responsável(s) assume(m) cumprir a legislação vigente e observar as boas práticas referentes as atividades prestadas, respondendo civil e criminalmente pelo não cumprimento de tais exigências, ficando inclusive sujeito(s) ao cancelamento deste documento PIRACICABA, Terça-feira, 4 de Junho de 2019

Comunicado de DEFERIMENTO referente à protocolo: 74415/2019 Data de Protocolo: 03/05/2019 CEVS: 353870901-477-000289-1-6 Data de Validade: 04/06/2020 Razão Social: FARMAPIRA LTDA ME CNPJ/CPF: 10.961.842/0001-63 Endereço: RUA GOVERNADOR PEDRO DE TOLEDO, 1700 CENTRO Município: PIRACICABA CEP: 00000-000 UF: SP Resp. LEGAL: REGINALDO SANDRO APARECIDO REICHER CPF: 19698415831 Resp. Técnico: MÁRCIA REGINA ALESSI CARLET NICOLAU CPF: 11013594800 CBO: 223405 Conselho Prof.: CRF No. Inscr.:116400 UF:SP O Diretor da VIGILÂNCIA SANITÁRIA PIRACICABA. Defere o(a) Renovação de Licença de Funcionamento do Estabelecimento. O(s) responsável(s) assume(m) cumprir a legislação vigente e observar as boas práticas referentes as atividades prestadas, respondendo civil e criminalmente pelo não cumprimento de tais exigências, ficando inclusive sujeito(s) ao cancelamento deste documento PIRACICABA, Terça-feira, 4 de Junho de 2019

Comunicado de DEFERIMENTO referente à protocolo: 66827/2019 Data de Protocolo: 22/04/2019 CEVS: 353870901-477-000108-1-2 Data de Validade: 04/06/2020 Razão Social: VALÉRIO & DULTRA LTDA - ME CNPJ/CPF: 04.954.082/0001-64 Endereço: RUA GENERAL GOES MONTEIRO, 294 JARDIM ELITE Município: PIRACICABA CEP: 13417-381 UF: SP Resp. LEGAL: SAVANA MARIA VALÉRIO CPF: 27014381873 Resp. Técnico: RENATA SANTARELLI MENDONÇA DULTRA CPF: 12368848843 CBO: 223405 Conselho Prof.: CRF No. Inscr.:29573 UF:SP O Diretor da VIGILÂNCIA SANITÁRIA PIRACICABA. Defere o(a) Renovação de Licença de Funcionamento do Estabelecimento. O(s) responsável(s) assume(m) cumprir a legislação vigente e observar as boas práticas referentes as atividades prestadas, respondendo civil e criminalmente pelo não cumprimento de tais exigências, ficando inclusive sujeito(s) ao cancelamento deste documento PIRACICABA, Terça-feira, 4 de Junho de 2019

Comunicado de DEFERIMENTO referente à protocolo: 79780/2019 Data de Protocolo: 13/05/2019 CEVS: 353870901-477-000014-1-4 Data de Validade: 04/06/2020 Razão Social: SIMÕES & SILVA PIRACICABA LTDA - ME CNPJ/CPF: 03.330.421/0001-79 Endereço: RUA LUIZ RAZERA, 378 JARDIM ELITE Município: PIRACICABA CEP: 13417-530 UF: SP Resp. LEGAL: EDSON JOSÉ SIMÕES CONCEIÇÃO CPF: 04425459830 Resp. Técnico: FABIANA TOZELLI CARNEIRO CPF: 32701761808 CBO: 223405 Conselho Prof.: CRF No. Inscr.:44549 UF:SP O Diretor da VIGILÂNCIA SANITÁRIA PIRACICABA. Defere o(a) Renovação de Licença de Funcionamento do Estabelecimento. O(s) responsável(s) assume(m) cumprir a legislação vigente e observar as boas práticas referentes as atividades prestadas, respondendo civil e criminalmente pelo não cumprimento de tais exigências, ficando inclusive sujeito(s) ao cancelamento deste documento PIRACICABA, Terça-feira, 4 de Junho de 2019

Comunicado de DEFERIMENTO referente à protocolo: 78920/2019 Data de Protocolo: 10/04/2019 CEVS: 353870901-477-000373-1-1 Data de Validade: 04/06/2020 Razão Social: CIRURGICA NOVA CRUZ LTDA.-EPP CNPJ/CPF: 16.383.224/0001-60 Endereço: RUA MORAES BARROS, 1893 LOJA 2 ATLO Município: PIRACICABA CEP: - UF: SP Resp. LEGAL: MAURICIO LARANJEIRA CPF: 28733542830 O Diretor da VIGILÂNCIA SANITÁRIA PIRACICABA. Defere o(a) Renovação de Licença de Funcionamento do Estabelecimento. O(s) responsável(s) assume(m) cumprir a legislação vigente e observar as boas práticas referentes as atividades prestadas, respondendo civil e criminalmente pelo não cumprimento de tais exigências, ficando inclusive sujeito(s) ao cancelamento deste documento PIRACICABA, Terça-feira, 4 de Junho de 2019

Comunicado de DEFERIMENTO referente à protocolo: 82199/2019 Data de Protocolo: 16/05/2019 CEVS: 353870901-477-000007-1-0 Data de Validade: 04/06/2020 Razão Social: DROGARIA ITAPUÃ LTDA. CNPJ/CPF: 67.946.905/0001-20 Endereço: RUA GÁLIA, 343 ITAPUÃ Município: PIRACICABA CEP: 13402-050 UF: SP Resp. LEGAL: RICARDO RODRIGUES CPF: 11012711838 Resp. Técnico: RICARDO RODRIGUES CPF: 11012711838 CBO: 223405 Conselho Prof.: CRF No. Inscr.:16626 UF:SP O Diretor da VIGILÂNCIA SANITÁRIA PIRACICABA. Defere o(a) Renovação de Licença de Funcionamento do Estabelecimento. O(s) responsável(s) assume(m) cumprir a legislação vigente e observar as boas práticas referentes as atividades prestadas, respondendo civil e criminalmente pelo não cumprimento de tais exigências, ficando inclusive sujeito(s) ao cancelamento deste documento PIRACICABA, Terça-feira, 4 de Junho de 2019

Comunicado de DEFERIMENTO referente à protocolo: 86107/2019 Data de Protocolo: 23/05/2019 CEVS: 353870901-863-000209-1-5 Data de Validade: 06/06/2020 Razão Social: ANINOEL DIAS PACHECO JUNIOR CNPJ/CPF: 82236780800 Endereço: RUA ALFERES JOSÉ CAETANO, 1152 CENTRO Município: PIRACICABA CEP: 00000-000 UF: SP Resp. LEGAL: ANINOEL DIAS PEACHECO JUNIOR CPF: 82236780800 Resp. Técnico: ANINOEL DIAS PEACHECO JUNIOR CPF: 82236780800 CBO: Conselho Prof.: CRM No. Inscr.:25629 UF:SP O Diretor da VIGILÂNCIA SANITÁRIA PIRACICABA. Defere o(a) Renovação de Licença de Funcionamento do Estabelecimento. O(s) responsável(s) assume(m) cumprir a legislação vigente e observar as boas práticas referentes as atividades prestadas, respondendo civil e criminalmente pelo não cumprimento de tais exigências, ficando inclusive sujeito(s) ao cancelamento deste documento PIRACICABA, Quinta-feira, 6 de Junho de 2019

Comunicado de DEFERIMENTO referente à protocolo: 88174/2019 Data de Protocolo: 28/05/2019 CEVS: 353870901-863-000834-1-0 Data de Validade: 06/06/2020 Razão Social: SEGIRSON DE FREITAS JUNIOR CNPJ/CPF: 04518804805 Endereço: AV INDEPENDENCIA, 940 SALA 83 ALTO Município: PIRACICABA CEP: 00000-000 UF: SP Resp. LEGAL: SERGIRSON DE FREITAS JUNIOR CPF: 04518804805 Resp. Técnico: SERGIRSON DE FREITAS JUNIOR CPF: 04518804805 CBO: Conselho Prof.: CRM No. Inscr.:59323 UF:SP O Diretor da VIGILÂNCIA SANITÁRIA PIRACICABA. Defere o(a) Renovação de Licença de Funcionamento do Estabelecimento. O(s) responsável(s) assume(m) cumprir a legislação vigente e observar as boas práticas referentes as atividades prestadas, respondendo civil e criminalmente pelo não cumprimento de tais exigências, ficando inclusive sujeito(s) ao cancelamento deste documento PIRACICABA, Quinta-feira, 6 de Junho de 2019

Comunicado de DEFERIMENTO referente à protocolo: 88172/2019 Data de Protocolo: 28/05/2019 CEVS: 353870901-863-000689-1-8 Data de Validade: 06/06/2020 Razão Social: LINEU ANTONIO CARDOSO CNPJ/CPF: 51846349672 Endereço: RUA GOMS CARNEIRO, 1428 ALTO Município: PIRACICABA CEP: 13401-100 UF: SP Resp. LEGAL: LINEU ANTONIO CARDOSO CPF: 51846349672 Resp. Técnico: LINEU ANTONIO CARDOSO CPF: 51846349672 CBO: Conselho Prof.: CRM No. Inscr.:58.618 UF:SP O Diretor da VIGILÂNCIA SANITÁRIA PIRACICABA. Defere o(a) Renovação de Licença de Funcionamento do Estabelecimento. O(s) responsável(s) assume(m) cumprir a legislação vigente e observar as boas práticas referentes as atividades prestadas, respondendo civil e criminalmente pelo não cumprimento de tais exigências, ficando inclusive sujeito(s) ao cancelamento deste documento PIRACICABA, Quinta-feira, 6 de Junho de 2019

Comunicado de DEFERIMENTO referente à protocolo: 84102/2019 Data de Protocolo: 21/05/2019 CEVS: 353870901-863-001072-1-2 Data de Validade: 06/06/2020 Razão Social: ALESSANDRA MONTEMOR CNPJ/CPF: 14105059874 Endereço: RUA JOSE PINTO DE ALMEIDA, 191 JARDIM EUROPA Município: PIRACICABA CEP: 13419-000 UF: SP Resp. LEGAL: ALESSANDRA MONTEMOR CPF: 14105059874 Resp. Técnico: ALESSANDRA MONTEMOR CPF: 14105059874 CBO: Conselho Prof.: CRM No. Inscr.:82175 UF:SP O Diretor da VIGILÂNCIA SANITÁRIA PIRACICABA. Defere o(a) Renovação de Licença de Funcionamento do Estabelecimento. O(s) responsável(s) assume(m) cumprir a legislação vigente e observar as boas práticas referentes as atividades prestadas, respondendo civil e criminalmente pelo não cumprimento de tais exigências, ficando inclusive sujeito(s) ao cancelamento deste documento PIRACICABA, Quinta-feira, 6 de Junho de 2019

Comunicado de DEFERIMENTO referente à protocolo: 82407/2019 Data de Protocolo: 16/05/2019 CEVS: 353870901-865-000302-1-0 Data de Validade: 06/06/2020 Razão Social: LUCIANA POSSATO CARREGARI CNPJ/CPF: 21433729814 Endereço: INDEPENDÊNCIA, 546 8 ANDAR SALA 84 Cidade Alta Município: PIRACICABA CEP: 13419-160 UF: SP Resp. LEGAL: LUCIANA POSSATO CARREGARI CPF: 21433729814 Resp. Técnico: LUCIANA POSSATO CARREGARI CPF: 21433729814 CBO: Conselho Prof.: CRP No. Inscr.:67983 UF:SP O Diretor da VIGILÂNCIA SANITÁRIA PIRACICABA. Defere o(a) Renovação de Licença de Funcionamento do Estabelecimento. O(s) responsável(s) assume(m) cumprir a legislação vigente e observar as boas práticas referentes as atividades prestadas, respondendo civil e criminalmente pelo não cumprimento de tais exigências, ficando inclusive sujeito(s) ao cancelamento deste documento PIRACICABA, Quinta-feira, 6 de Junho de 2019

Comunicado de DEFERIMENTO referente à protocolo: 66498/2019 Data de Protocolo: 18/04/2019 CEVS: 353870901-109-000031-1-5 Data de Validade: 06/06/2020 Razão Social: LOOP INDÚSTRIA E COMÉRCIO DE PRODUTOS ALIMENTÍCIOS LTDA CNPJ/CPF: 05.562.221/0001-77 Endereço: ESTRADA VICENTE BELINNI, 180 CONCEIÇÃO Município: PIRACICABA CEP: - UF: SP Resp. LEGAL: OSCAR PIACENTINI JUNIOR CPF: 02509597809 Resp. Técnico: OSCAR PIACENTINI JUNIOR CPF: 02509597809 CBO: 214505 Conselho Prof.: CRQ No. Inscr.:4325302 UF:SP O Diretor da VIGILÂNCIA SANITÁRIA PIRACICABA. Defere o(a) Renovação de Licença de Funcionamento do Estabelecimento. O(s) responsável(s) assume(m) cumprir a legislação vigente e observar as boas práticas referentes as atividades prestadas, respondendo civil e criminalmente pelo não cumprimento de tais exigências, ficando inclusive sujeito(s) ao cancelamento deste documento PIRACICABA, Quinta-feira, 6 de Junho de 2019

Comunicado de DEFERIMENTO referente à protocolo: 83085/2019 Data de Protocolo: 17/05/2019 CEVS: 353870901-863-002412-1-0 Data de Validade: 05/06/2020 Razão Social: MARIA CAROLINA DOMMARCO YARID CNPJ/CPF: 21998589870 Endereço: Rua PRUDENTE DE MORAIS, 1521 Cidade Alta Município: PIRACICABA CEP: 13419-260 UF: SP Resp. LEGAL: MARIA CAROLINA DOMMARCO YARID CPF: 21998589870 Resp. Técnico: MARIA CAROLINA DOMMARCO YARID CPF: 21998589870 CBO: 223208 Conselho Prof.: CRO No. Inscr.:89603 UF:SP O Diretor da VIGILÂNCIA SANITÁRIA PIRACICABA. Defere o(a) Licença de Funcionamento Inicial do Estabelecimento. O(s) responsável(s) assume(m) cumprir a legislação vigente e observar as boas práticas referentes as atividades prestadas, respondendo civil e criminalmente pelo não cumprimento de tais exigências, ficando inclusive sujeito(s) ao cancelamento deste documento PIRACICABA, Quinta-feira, 6 de Junho de 2019

Comunicado de DEFERIMENTO referente à protocolo: 82969/2019 Data de Protocolo: 17/05/2019 CEVS: 353870901-863-002203-1-0 Data de Validade: 06/06/2020 Razão Social: JANES DE FÁTIMA GERALDI CNPJ/CPF: 72293241815 Endereço: Avenida DOUTOR EDGARD CONCEIÇÃO, 779 sala 02 Paulista Município: PIRACICABA CEP: 13401-100 UF: SP Resp. LEGAL: JANES DE FATIMA GERALDI CPF: 72293241815 Resp. Técnico: JANES DE FATIMA GERALDI CPF: 72293241815 CBO: Conselho Prof.: CRM No. Inscr.:41287 UF:SP O Diretor da VIGILÂNCIA SANITÁRIA PIRACICABA. Defere o(a) Renovação de Licença de Funcionamento do Estabelecimento. O(s) responsável(s) assume(m) cumprir a legislação vigente e observar as boas práticas referentes as atividades prestadas, respondendo civil e criminalmente pelo não cumprimento de tais exigências, ficando inclusive sujeito(s) ao cancelamento deste documento PIRACICABA, Quinta-feira, 6 de Junho de 2019

Comunicado de DEFERIMENTO referente à protocolo: 77912/2019 Data de Protocolo: 09/05/2019 CEVS: 353870901-562-000461-1-6 Data de Validade: 06/06/2020 Razão Social: NUTRIZES ALIMENTAÇÃO NATURAL LTDA CNPJ/CPF: 25.974.615/0001-40 Endereço: Rua CAMPOS SALLES, 1633 São Judas Município: PIRACICABA CEP: 13416-391 UF: SP Resp. LEGAL: VALERIA APARECIDA GODOY CPF: 36456533848 O Diretor da VIGILÂNCIA SANITÁRIA PIRACICABA. Defere o(a) Licença de Funcionamento Inicial do Estabelecimento. O(s) responsável(s) assume(m) cumprir a legislação vigente e observar as boas práticas referentes as atividades prestadas, respondendo civil e criminalmente pelo não cumprimento de tais exigências, ficando inclusive sujeito(s) ao cancelamento deste documento PIRACICABA, Quinta-feira, 6 de Junho de 2019

Comunicado de DEFERIMENTO referente à protocolo: 86563/2019 Data de Protocolo: 24/05/2019 CEVS: 353870901-561-003552-1-6 Data de Validade: 06/06/2020 Razão Social: ERISVALDO CARDOSO DA SILVA CNPJ/CPF: 33.356.667/0001-80 Endereço: Rua MORAES BARROS, 1966 Cidade Alta Município: PIRACICABA CEP: 13419-245 UF: SP Resp. LEGAL: ERISVALDO CARDOSO DA SILVA CPF: 13138675867 O Diretor da VIGILÂNCIA SANITÁRIA PIRACICABA. Defere o(a) Licença de Funcionamento Inicial do Estabelecimento. O(s) responsável(s) assume(m) cumprir a legislação vigente e observar as boas práticas referentes as atividades prestadas, respondendo civil e criminalmente pelo não cumprimento de tais exigências, ficando inclusive sujeito(s) ao cancelamento deste documento PIRACICABA, Quinta-feira, 6 de Junho de 2019

Comunicado de DEFERIMENTO referente à protocolo: 39041/2019 Data de Protocolo: 07/03/2019 CEVS: 353870901-561-003502-1-4 Data de Validade: 06/06/2020 Razão Social: CECCHIN RESTAURANTE E DELIVERY ORIENTAL LTDA CNPJ/CPF: 26.674.020/0001-31 Endereço: Rua SANTA CRUZ, 1040 Cidade Alta Município: PIRACICABA CEP: 13419-030 UF: SP Resp. LEGAL: DANIELA APARECIDA PEREIRA CECCHIN CPF: 37238315831 O Diretor da VIGILÂNCIA SANITÁRIA PIRACICABA. Defere o(a) Licença de Funcionamento Inicial do Estabelecimento. O(s) responsável(s) assume(m) cumprir a legislação vigente e observar as boas práticas referentes as atividades prestadas, respondendo civil e criminalmente pelo não cumprimento de tais exigências, ficando inclusive sujeito(s) ao cancelamento deste documento PIRACICABA, Quinta-feira, 6 de Junho de 2019

Comunicado de DEFERIMENTO referente à protocolo: 87766/2019 Data de Protocolo: 28/05/2019 CEVS: 353870901-561-002806-1-5 Data de Validade: 06/06/2020 Razão Social: MARIA GALVAO DE ALMEIDA SILVA ME CNPJ/CPF: 22.466.408/0001-96 Endereço: RUA JOSE PINTO DE ALMEIDA , 202 ALEMAES Município: PIRACICABA CEP: 13419-281 UF: SP Resp. LEGAL: MARIA GALVAO DE ALMEIDA SILVA CPF: 49611682549 O Diretor da VIGILÂNCIA SANITÁRIA PIRACICABA. Defere o(a) Renovação de Licença de Funcionamento do Estabelecimento. O(s) responsável(s) assume(m) cumprir a legislação vigente e observar as boas práticas referentes as atividades prestadas, respondendo civil e criminalmente pelo não cumprimento de tais exigências, ficando inclusive sujeito(s) ao cancelamento deste documento PIRACICABA, Quinta-feira, 6 de Junho de 2019

Comunicado de DEFERIMENTO referente à protocolo: 76842/2019 Data de Protocolo: 09/05/2019 CEVS: 353870901-561-000413-1-9 Data de Validade: 06/06/2020 Razão Social: MARCOS CALORI & CIA. LTDA. - ME CNPJ/CPF: 68.362.458/0001-24 Endereço: AV. ARMANDO SALLES DE OLIVEIRA, 2186 CENTRO Município: PIRACICABA CEP: 13405-190 UF: SP Resp. LEGAL: MARCOS CALORI CPF: 86620100830 O Diretor da VIGILÂNCIA SANITÁRIA PIRACICABA. Defere o(a) Renovação de Licença de Funcionamento do Estabelecimento. O(s) responsável(s) assume(m) cumprir a legislação vigente e observar as boas práticas referentes as atividades prestadas, respondendo civil e criminalmente pelo não cumprimento de tais exigências, ficando inclusive sujeito(s) ao cancelamento deste documento PIRACICABA, Quinta-feira, 6 de Junho de 2019

Comunicado de DEFERIMENTO referente à protocolo: 74239/2019 Data de Protocolo: 03/05/2019 CEVS: 353870901-472-001370-1-4 Data de Validade: 06/06/2020 Razão Social: PIRACICABA CHOCOLATE FINOS LTDA CNPJ/CPF: 31.953.950/0001-64 Endereço: Rua GOVERNADOR PEDRO DE TOLEDO, 1659 Centro Município: PIRACICABA CEP: 13400-075 UF: SP Resp. LEGAL: ISADORA PEREIRA QUEIROZ E SILVA CPF: 81222220482 O Diretor da VIGILÂNCIA SANITÁRIA PIRACICABA. Defere o(a) Licença de Funcionamento Inicial do Estabelecimento. O(s) responsável(s) assume(m) cumprir a legislação vigente e observar as boas práticas referentes as atividades prestadas, respondendo civil e criminalmente pelo não cumprimento de tais exigências, ficando inclusive sujeito(s) ao cancelamento deste documento PIRACICABA, Quinta-feira, 6 de Junho de 2019

Comunicado de DEFERIMENTO referente à protocolo: 84345/2019 Data de Protocolo: 21/05/2019 CEVS: 353870901-863-001865-1-1 CEVS: 353870901-863-001848-1-0 Data de Validade: 06/06/2020 Razão Social: A. C. OLIVEIRA ODONTOLOGIA ME CNPJ/CPF: 23.364.210/0001-64 Endereço: RUA ACACIO DO CANTO, 297 JD MONUMENTO Município: PIRACICABA CEP: 13418-310 UF: SP Resp. LEGAL: ANDREA COSTA OLIVEIRA CPF: 14347731833 Resp. Técnico: ANDREA COSTA OLIVEIRA CPF: 14347731833 CBO: CRO No. Inscr.:101714 UF:SP O Diretor da VIGILÂNCIA SANITÁRIA PIRACICABA. Defere o(a) Renovação de Licença de Funcionamento do Equipamento: RAIOS X MÉDICO DE 100 MA A 500 MA. O(s) responsável(s) assume(m) cumprir a legislação vigente e observar as boas práticas referentes as atividades prestadas, respondendo civil e criminalmente pelo não cumprimento de tais exigências, ficando inclusive sujeito(s) ao cancelamento deste documento PIRACICABA, Quinta-feira, 6 de Junho de 2019

Comunicado de DEFERIMENTO referente à protocolo: 84345/2019 Data de Protocolo: 21/05/2019 CEVS: 353870901-863-001848-1-0 Data de Validade: 06/06/2020 Razão Social: A. C. OLIVEIRA ODONTOLOGIA ME CNPJ/CPF: 23.364.210/0001-64 Endereço: RUA ACACIO DO CANTO, 297 JD MONUMENTO Município: PIRACICABA CEP: 13418-310 UF: SP Resp. LEGAL: ANDREA COSTA OLIVEIRA CPF: 14347731833 Resp. Técnico: ANDREA COSTA OLIVEIRA CPF: 14347731833 CBO: Conselho Prof.: CRO No. Inscr.:101714 UF:SP O Diretor da VIGILÂNCIA SANITÁRIA PIRACICABA. Defere o(a) Renovação de Licença de Funcionamento do Estabelecimento. O(s) responsável(s) assume(m) cumprir a legislação vigente e observar as boas práticas referentes as atividades prestadas, respondendo civil e criminalmente pelo não cumprimento de tais exigências, ficando inclusive sujeito(s) ao cancelamento deste documento PIRACICABA, Quinta-feira, 6 de Junho de 2019

Comunicado de DEFERIMENTO referente à protocolo: 49237/2019 Data de Protocolo: 21/03/2019 CEVS: 353870901-562-000458-1-0 Data de Validade: 06/06/2020 Razão Social: GOMES & ANTUNES REFEIÇÕES COLETIVAS EIRELI CNPJ/CPF: 12.966.704/0011-74 Endereço: Rua FRANCISCO CARLOS DE CASTRO NEVES, 945 Unileste Município: PIRACICABA CEP: 13422-170 UF: SP Resp. LEGAL: MARGARETE GOMES ANTUNES CPF: 12180656807 Resp. Técnico: LUCIANE VALE SILVA CPF: 22403555819 CBO: 06810 Conselho Prof.: CRN No. Inscr.:5.955 UF:SP O Diretor da VIGILÂNCIA SANITÁRIA PIRACICABA. Defere o(a) Licença de Funcionamento Inicial do Estabelecimento. O(s) responsável(s) assume(m) cumprir a legislação vigente e observar as boas práticas referentes as atividades prestadas, respondendo civil e criminalmente pelo não cumprimento de tais exigências, ficando inclusive sujeito(s) ao cancelamento deste documento PIRACICABA, Quinta-feira, 6 de Junho de 2019

Comunicado de DEFERIMENTO referente à protocolo: 82618/2019 Data de Protocolo: 17/05/2019 CEVS: 353870901-863-000891-1-7 Data de Validade: 06/06/2020 Razão Social: ALEXANDRE ANÉFALOS CNPJ/CPF: 17166465883 Endereço: RUA: BERNARDINO DE CAMPOS, 1708 ALTO Município: PIRACICABA CEP: - UF: SP Resp. LEGAL: ALEXANDRE ANÉFALOS CPF: 17166465883 Resp. Técnico: ALEXANDRE ANÉFALOS CPF: 17166465883 CBO: 06105 Conselho Prof.: CRM No. Inscr.:87.240 UF:SP O Diretor da VIGILÂNCIA SANITÁRIA PIRACICABA. Defere o(a) Renovação de Licença de Funcionamento do Estabelecimento. O(s) responsável(s) assume(m) cumprir a legislação vigente e observar as boas práticas referentes as atividades prestadas, respondendo civil e criminalmente pelo não cumprimento de tais exigências, ficando inclusive sujeito(s) ao cancelamento deste documento PIRACICABA, Quinta-feira, 6 de Junho de 2019

Comunicado de DEFERIMENTO referente à protocolo: 80332/2019 Data de Protocolo: 14/05/2019 CEVS: 353870901-931-000168-1-0 Data de Validade: 06/06/2020 Razão Social: STUDIO FITLIFE TREINAMENTO FUNCIONAL LTDA. ME CNPJ/CPF: 07.889.954/0001-46 Endereço: DO ROSÁRIO, 2159 Centro Município: PIRACICABA CEP: 13400-186 UF: SP Resp. LEGAL: ELISANDRA KARLA FORNAZIER CPF: 27838564840 Resp. Técnico: ELISANDRA KARLA FORNAZIER CPF: 27838564840 CBO: 18120 Conselho Prof.: CREF No. Inscr.:030175-G UF:SP O Diretor da VIGILÂNCIA SANITÁRIA PIRACICABA. Defere o(a) Renovação de Licença de Funcionamento do Estabelecimento. O(s) responsável(s) assume(m) cumprir a legislação vigente e observar as boas práticas referentes as atividades prestadas, respondendo civil e criminalmente pelo não cumprimento de tais exigências, ficando inclusive sujeito(s) ao cancelamento deste documento PIRACICABA, Quinta-feira, 6 de Junho de 2019

Comunicado de DEFERIMENTO referente à protocolo: 89308/2019 Data de Protocolo: 30/05/2019 CEVS: 353870901-865-000413-1-9 Data de Validade: 06/06/2020 Razão Social: HORIZON CENTRO DE AVALIACAO PSICOLOGICA LTDA CNPJ/CPF: 33.584.395/0001-76 Endereço: Rua ALEXANDRE HERCULANO, 120 SALA 82 BLOCO A ANDAR 8 VILA MONTEIRO Município: PIRACICABA CEP: 13418-445 UF: SP Resp. LEGAL: FABIO FRANK DOS SANTOS CPF: 26326827892 Resp. Técnico: FABIO FRANK DOS SANTOS CPF: 26326827892 CBO: Conselho Prof.: CRP No. Inscr.:97017 UF:SP O Diretor da VIGILÂNCIA SANITÁRIA PIRACICABA. Defere o(a) Licença de Funcionamento Inicial do Estabelecimento. O(s) responsável(s) assume(m) cumprir a legislação vigente e observar as boas práticas referentes as atividades prestadas, respondendo civil e criminalmente pelo não cumprimento de tais exigências, ficando inclusive sujeito(s) ao cancelamento deste documento PIRACICABA, Quinta-feira, 6 de Junho de 2019

Comunicado de DEFERIMENTO referente à protocolo: 76174/2019 Data de Protocolo: 07/05/2019 CEVS: 353870901-471-000190-1-1 Data de Validade: 06/06/2020 Razão Social: JOSELENI MORAES ALVES PINTO - ME CNPJ/CPF: 04.007.793/0001-21 Endereço: RUA OTILIA TEODORO, 26 MONTE ALEGRE Município: PIRACICABA CEP: 13415-090 UF: SP Resp. LEGAL: JOSELENI MORAES ALVES PINTO CPF: 16073899831 O Diretor da VIGILÂNCIA SANITÁRIA PIRACICABA. Defere o(a) Renovação de Licença de Funcionamento do Estabelecimento. O(s) responsável(s) assume(m) cumprir a legislação vigente e observar as boas práticas referentes as atividades prestadas, respondendo civil e criminalmente pelo não cumprimento de tais exigências, ficando inclusive sujeito(s) ao cancelamento deste documento PIRACICABA, Quinta-feira, 6 de Junho de 2019

Comunicado de DEFERIMENTO referente à protocolo: 80732/2019 Data de Protocolo: 14/05/2019 CEVS: 353870901-561-001921-1-2 Data de Validade: 06/06/2020 Razão Social: BAR E LANCHONETE JUJU DE PIRACICABA LTDA = ME CNPJ/CPF: 53.536.264/0001-20 Endereço: RUA GOVERNADOR PEDRO DE TOLEDO, 1552 CENTRO Município: PIRACICABA CEP: 13400-066 UF: SP Resp. LEGAL: SEBASTIÃO GARCIA DE SOUZA CPF: 12360232851 O Diretor da VIGILÂNCIA SANITÁRIA PIRACICABA. Defere o(a) Renovação de Licença de Funcionamento do Estabelecimento. O(s) responsável(s) assume(m) cumprir a legislação vigente e observar as boas práticas referentes as atividades prestadas, respondendo civil e criminalmente pelo não cumprimento de tais exigências, ficando inclusive sujeito(s) ao cancelamento deste documento PIRACICABA, Quinta-feira, 6 de Junho de 2019

Comunicado de DEFERIMENTO referente à protocolo: 12016/2019 Data de Protocolo: 22/01/2019 CEVS: 353870901-562-000449-1-1 Data de Validade: 06/06/2020 Razão Social: ANTUNES E ANTUNES COZINHAS INDUSTRIAIS EIRELI CNPJ/CPF: 07.762.315/0004-68 Endereço: Rodovia CORNÉLIO PIRES, SN KM 43 SETOR 1 RESTAURANTE Campestre Município: PIRACICABA CEP: 13401-620 UF: SP Resp. LEGAL: MAELI GOMES ANTUNES CPF: 42676006860 Resp. Técnico: CLAUDIA APARECIDA BIONI GUARNETI ZACCARIA DELLA LIBERA CPF: 15830979888 CBO: 06810 Conselho Prof.: CRN No. Inscr.:5.955 UF:SP O Diretor da VIGILÂNCIA SANITÁRIA PIRACICABA. Defere o(a) Licença de Funcionamento Inicial do Estabelecimento. O(s) responsável(s) assume(m) cumprir a legislação vigente e observar as boas práticas referentes as atividades prestadas, respondendo civil e criminalmente pelo não cumprimento de tais exigências, ficando inclusive sujeito(s) ao cancelamento deste documento PIRACICABA, Quinta-feira, 6 de Junho de 2019

Comunicado de DEFERIMENTO referente à protocolo: 41472/2019 Data de Protocolo: 11/03/2019 CEVS: 353870901-562-000456-1-6 Data de Validade: 06/06/2020 Razão Social: ANTUNES E ANTUNES COZINHAS INDUSTRIAIS EIRELI CNPJ/CPF: 07.762.315/0002-04 Endereço: Rua ABELARDO BENEDICTO LIBÓRIO, 490 SETOR 01 RESTAURANTE Loteamento Distrito Industrial Uninorte Município: PIRACICABA CEP: 13413-071 UF: SP Resp. LEGAL: MAELI GOMES ANTUNES CPF: 42676006860 Resp. Técnico: CLAUDIA APARECIDA BIONI GUARNETI ZACCARIA DELLA LIBERA CPF: 15830979888 CBO: 06810 Conselho Prof.: CRN No. Inscr.:5.955 UF:SP O Diretor da VIGILÂNCIA SANITÁRIA PIRACICABA. Defere o(a) Licença de Funcionamento Inicial do Estabelecimento. O(s) responsável(s) assume(m) cumprir a legislação vigente e observar as boas práticas referentes as atividades prestadas, respondendo civil e criminalmente pelo não cumprimento de tais exigências, ficando inclusive sujeito(s) ao cancelamento deste documento PIRACICABA, Quinta-feira, 6 de Junho de 2019

Comunicado de DEFERIMENTO referente à protocolo: 76809/2019 Data de Protocolo: 08/05/2019 CEVS: 353870901-851-001392-1-1 Data de Validade: 06/06/2020 Razão Social: ESCOLA DE EDUCAÇÃO INFANTIL AQUARELA LTDA - ME CNPJ/CPF: 03.273.234/0001-09 Endereço: RUA XV DE NOVEMBRO, 1700 CIDADE ALTA Município: PIRACICABA CEP: 13400-370 UF: SP Resp. LEGAL: KARINA ORIANI MASTRODI BARRICHELLO CPF: 29637331867 O Diretor da VIGILÂNCIA SANITÁRIA PIRACICABA. Defere o(a) Renovação de Licença de Funcionamento do Estabelecimento. O(s) responsável(s) assume(m) cumprir a legislação vigente e observar as boas práticas referentes as atividades prestadas, respondendo civil e criminalmente pelo não cumprimento de tais exigências, ficando inclusive sujeito(s) ao cancelamento deste documento PIRACICABA, Quinta-feira, 6 de Junho de 2019

Comunicado de DEFERIMENTO referente à protocolo: 86101/2019 Data de Protocolo: 23/05/2019 CEVS: 353870901-471-000763-1-7 Data de Validade: 06/06/2020 Razão Social: REGINALDO DOS SANTOS CNPJ/CPF: 32.773.552/0001-29 Endereço: Rua ÂNGELO FRIAS, 477 Residencial Serra Verde Município: PIRACICABA CEP: 13426-084 UF: SP Resp. LEGAL: REGINALDO DOS SANTOS CPF: 17769654858 O Diretor da VIGILÂNCIA SANITÁRIA PIRACICABA. Defere o(a) Licença de Funcionamento Inicial do Estabelecimento. O(s) responsável(s) assume(m) cumprir a legislação vigente e observar as boas práticas referentes as atividades prestadas, respondendo civil e criminalmente pelo não cumprimento de tais exigências, ficando inclusive sujeito(s) ao cancelamento deste documento PIRACICABA, Quinta-feira, 6 de Junho de 2019

Comunicado de DEFERIMENTO referente à protocolo: 86072/2019 Data de Protocolo: 23/05/2019 CEVS: 353870901-561-003551-1-9 Data de Validade: 06/06/2020 Razão Social: ANA LUCIA MANDRO VALERIO CNPJ/CPF: 26.605.111/0001-15 Endereço: Rua CATARINA SCHIMIDT, 205 Nova América Município: PIRACICABA CEP: 13417-490 UF: SP Resp. LEGAL: ANA LUCIA MANDRO VALERIO CPF: 27311166845 O Diretor da VIGILÂNCIA SANITÁRIA PIRACICABA. Defere o(a) Licença de Funcionamento Inicial do Estabelecimento. O(s) responsável(s) assume(m) cumprir a legislação vigente e observar as boas práticas referentes as atividades prestadas, respondendo civil e criminalmente pelo não cumprimento de tais exigências, ficando inclusive sujeito(s) ao cancelamento deste documento PIRACICABA, Quinta-feira, 6 de Junho de 2019

Comunicado de DEFERIMENTO referente à protocolo: 85851/2019A Data de Protocolo: 23/05/2019 CEVS: 353870901-561-003555-1-8 Data de Validade: 06/06/2020 Razão Social: FABIO AUGUSTO VALERIO CNPJ/CPF: 15.685.312/0001-53 Endereço: Rua CATARINA SCHIMIDT, 205 Nova América Município: PIRACICABA CEP: 13417-490 UF: SP Resp. LEGAL: FABIO AUGUSTO VALERIO CPF: 19025525806 O Diretor da VIGILÂNCIA SANITÁRIA PIRACICABA. Defere o(a) Licença de Funcionamento Inicial do Estabelecimento. O(s) responsável(s) assume(m) cumprir a legislação vigente e observar as boas práticas referentes as atividades prestadas, respondendo civil e criminalmente pelo não cumprimento de tais exigências, ficando inclusive sujeito(s) ao cancelamento deste documento PIRACICABA, Quinta-feira, 6 de Junho de 2019

Comunicado de DEFERIMENTO referente à protocolo: 85402/2019 Data de Protocolo: 22/05/2019 CEVS: 353870901-472-001210-1-0 Data de Validade: 06/06/2020 Razão Social: SETEM & SETEM PADARIA E CONFEITARIA LTDA - ME CNPJ/CPF: 28.010.600/0001-50 Endereço: Rua LUIZ RAZERA, 143 Nova América Município: PIRACICABA CEP: 13417-530 UF: SP Resp. LEGAL: LUIS RICARDO SETEM CPF: 22909180832 O Diretor da VIGILÂNCIA SANITÁRIA PIRACICABA. Defere o(a) Renovação de Licença de Funcionamento do Estabelecimento. O(s) responsável(s) assume(m) cumprir a legislação vigente e observar as boas práticas referentes as atividades prestadas, respondendo civil e criminalmente pelo não cumprimento de tais exigências, ficando inclusive sujeito(s) ao cancelamento deste documento PIRACICABA, Quinta-feira, 6 de Junho de 2019

Comunicado de DEFERIMENTO referente à protocolo: 84640/2019 Data de Protocolo: 21/05/2019 CEVS: 353870901-477-000168-1-0 Data de Validade: 07/06/2020 Razão Social: DROGAL FARMACÊUTICA LTDA CNPJ/CPF: 54.375.647/0050-05 Endereço: RUA VIRGÍLIO DA SILVA FAGUNDES, 549 SANTA TEREZINHA Município: PIRACICABA CEP: 13411-082 UF: SP Resp. LEGAL: MARCELO DELFINI CANÇADO CPF: 11527329860 Resp. Técnico: ANDREA LUMIKO SHINYA CPF: 21315227894 CBO: Conselho Prof.: CRF No. Inscr.:64506 UF:SP Resp. Técnico: ALINE DOS SANTOS OLIVEIRA CPF: 43150703867 CBO: 223405 Conselho Prof.: CRF No. Inscr.:90412 UF:SP Resp. Técnico: CAMILA SOLER FERNANDES CPF: 39529297866 CBO: 223405 Conselho Prof.: CRF No. Inscr.:69177 UF:SP O Diretor da VIGILÂNCIA SANITÁRIA PIRACICABA. Defere o(a) Renovação de Licença de Funcionamento do Estabelecimento. O(s) responsável(s) assume(m) cumprir a legislação vigente e observar as boas práticas referentes as atividades prestadas, respondendo civil e criminalmente pelo não cumprimento de tais exigências, ficando inclusive sujeito(s) ao cancelamento deste documento PIRACICABA, Sexta-feira, 7 de Junho de 2019

Comunicado de DEFERIMENTO referente à protocolo: 89067/2019 Data de Protocolo: 30/05/2019 CEVS: 353870901-960-000045-1-0 Data de Validade: 07/06/2020 Razão Social: DIRCEU ALEXANDRE CNPJ/CPF: 62370960868 Endereço: AV. DR. EDGARD CONCEIÇÃO,, 575 PAULISTA Município: PIRACICABA CEP: - UF: SP Resp. LEGAL: DIRCEU ALEXANDRE CPF: 62370960868 O Diretor da VIGILÂNCIA SANITÁRIA PIRACICABA. Defere o(a) Renovação de Licença de Funcionamento do Estabelecimento. O(s) responsável(s) assume(m) cumprir a legislação vigente e observar as boas práticas referentes as atividades prestadas, respondendo civil e criminalmente pelo não cumprimento de tais exigências, ficando inclusive sujeito(s) ao cancelamento deste documento PIRACICABA, Sexta-feira, 7 de Junho de 2019

Comunicado de DEFERIMENTO referente à protocolo: 65400/2019 Data de Protocolo: 17/04/2019 CEVS: 353870901-561-002531-1-1 Data de Validade: 10/06/2020 Razão Social: JACKSON JOSE ROSSI CNPJ/CPF: 22.346.165/0001-52 Endereço: BEIRA RIO, 1147 Centro Município: PIRACICABA CEP: 13400-820 UF: SP Resp. LEGAL: JACKSON JOSE ROSS CPF: 21551834880 O Diretor da VIGILÂNCIA SANITÁRIA PIRACICABA. Defere o(a) Renovação de Licença de Funcionamento do Estabelecimento. O(s) responsável(s) assume(m) cumprir a legislação vigente e observar as boas práticas referentes as atividades prestadas, respondendo civil e criminalmente pelo não cumprimento de tais exigências, ficando inclusive sujeito(s) ao cancelamento deste documento PIRACICABA, Segunda-feira, 10 de Junho de 2019

Comunicado de DEFERIMENTO referente à protocolo: 25318/2019 Data de Protocolo: 12/02/2019 CEVS: 353870901-561-003121-1-8 Data de Validade: 10/06/2020 Razão Social: RESTAURANTE CONFRARIA DO TEMAKI EIRELI CNPJ/CPF: 14.696.817/0001-50 Endereço: Rua DONA EUGÊNIA, 402 LOJA 04 Jardim Europa Município: PIRACICABA CEP: 13416-401 UF: SP Resp. LEGAL: JORGE LUIS PEREIRA DE LIMA CPF: 33104077720 O Diretor da VIGILÂNCIA SANITÁRIA PIRACICABA. Defere o(a) Alteração de Dados Cadastrais do Estabelecimento, Responsabilidade legal. O(s) responsável(s) assume(m) cumprir a legislação vigente e observar as boas práticas referentes as atividades prestadas, respondendo civil e criminalmente pelo não cumprimento de tais exigências, ficando inclusive sujeito(s) ao cancelamento deste documento PIRACICABA, Segunda-feira, 10 de Junho de 2019

Comunicado de DEFERIMENTO referente à protocolo: 75186/2019 Data de Protocolo: 06/05/2019 CEVS: 353870901-561-000155-1-2 Data de Validade: 10/06/2020 Razão Social: SEBASTIÃO FARLIM FERREIRA LEMES CNPJ/CPF: 08.700.208/0001-25 Endereço: RUA ROS´RIO TOMAZIELLO, 195 VILA CRISTINA Município: PIRACICABA CEP: 13401-390 UF: SP Resp. LEGAL: SEBASTIÃO FARLIM FERREIRA LEMES CPF: 80349986649 O Diretor da VIGILÂNCIA SANITÁRIA PIRACICABA. Defere o(a) Renovação de Licença de Funcionamento do Estabelecimento. O(s) responsável(s) assume(m) cumprir a legislação vigente e observar as boas práticas referentes as atividades prestadas, respondendo civil e criminalmente pelo não cumprimento de tais exigências, ficando inclusive sujeito(s) ao cancelamento deste documento PIRACICABA, Segunda-feira, 10 de Junho de 2019

Comunicado de DEFERIMENTO referente à protocolo: 71417/2019 Data de Protocolo: 29/04/2019 CEVS: 353870901-561-000665-1-6 Data de Validade: 10/06/2020 Razão Social: JOSÉ G. DA S. SANTOS PIRACICABA- ME CNPJ/CPF: 02.289.469/0001-18 Endereço: RUA JOAO GIMENES, 533 MONTE LÍBANO Município: PIRACICABA CEP: 13401-560 UF: SP Resp. LEGAL: JOSÉ GERALDO DA SILVA SANTOS CPF: 04400897869 O Diretor da VIGILÂNCIA SANITÁRIA PIRACICABA. Defere o(a) Renovação de Licença de Funcionamento do Estabelecimento. O(s) responsável(s) assume(m) cumprir a legislação vigente e observar as boas práticas referentes as atividades prestadas, respondendo civil e criminalmente pelo não cumprimento de tais exigências, ficando inclusive sujeito(s) ao cancelamento deste documento PIRACICABA, Segunda-feira, 10 de Junho de 2019

Comunicado de DEFERIMENTO referente à protocolo: 80544/2019 Data de Protocolo: 14/05/2019 CEVS: 353870901-561-000741-1-0 Data de Validade: 10/06/2020 Razão Social: ANTONIO DOMINGOS FERNANDES FRAGNANI - ME CNPJ/CPF: 07.572.302/0001-83 Endereço: SÍTIO SÃO PEDRO, SNº CAMPESTRE Município: PIRACICABA CEP: 13400-970 UF: SP Resp. LEGAL: ANTONIO D. F. FRAGNANI CPF: 05622025877 O Diretor da VIGILÂNCIA SANITÁRIA PIRACICABA. Defere o(a) Renovação de Licença de Funcionamento do Estabelecimento. O(s) responsável(s) assume(m) cumprir a legislação vigente e observar as boas práticas referentes as atividades prestadas, respondendo civil e criminalmente pelo não cumprimento de tais exigências, ficando inclusive sujeito(s) ao cancelamento deste documento PIRACICABA, Segunda-feira, 10 de Junho de 2019

Comunicado de DEFERIMENTO referente à protocolo: 75007/2019 Data de Protocolo: 06/05/2019 CEVS: 353870901-562-000460-1-9 Data de Validade: 10/06/2020 Razão Social: MARCOS SANTIAGO CNPJ/CPF: 32.908.652/0001-15 Endereço: Avenida MANOEL CONCEIÇÃO, 1468 Vila Rezende Município: PIRACICABA CEP: 13405-230 UF: SP Resp. LEGAL: MARCOS SANTIAGO CPF: 14698266823 O Diretor da VIGILÂNCIA SANITÁRIA PIRACICABA. Defere o(a) Licença de Funcionamento Inicial do Estabelecimento. O(s) responsável(s) assume(m) cumprir a legislação vigente e observar as boas práticas referentes as atividades prestadas, respondendo civil e criminalmente pelo não cumprimento de tais exigências, ficando inclusive sujeito(s) ao cancelamento deste documento PIRACICABA, Segunda-feira, 10 de Junho de 2019

Comunicado de DEFERIMENTO referente à protocolo: 68488/2019 Data de Protocolo: 24/04/2019 CEVS: 353870901-561-002533-1-6 Data de Validade: 10/06/2020 Razão Social: D.D.V.II - EMPRESA ALIMENTICIA LTDA - ME CNPJ/CPF: 22.368.925/0001-22 Endereço: Rua DO ROSÁRIO, 2202 2218 CENTRO Município: PIRACICABA CEP: 13400-186 UF: SP Resp. LEGAL: DANILO DAMO VIETRI CPF: 22456101804 O Diretor da VIGILÂNCIA SANITÁRIA PIRACICABA. Defere o(a) Renovação de Licença de Funcionamento do Estabelecimento. O(s) responsável(s) assume(m) cumprir a legislação vigente e observar as boas práticas referentes as atividades prestadas, respondendo civil e criminalmente pelo não cumprimento de tais exigências, ficando inclusive sujeito(s) ao cancelamento deste documento PIRACICABA, Segunda-feira, 10 de Junho de 2019

Comunicado de DEFERIMENTO referente à protocolo: 87258/2019 Data de Protocolo: 27/05/2019 CEVS: 353870901-864-000055-1-7 Data de Validade: 11/06/2020 Razão Social: VERA LÚCIA LEITE BONFITTO CNPJ/CPF: 02491485877 Endereço: RUA TIRADENTES, 848 CENTRO Município: PIRACICABA CEP: 13400-760 UF: SP Resp. LEGAL: VERA LÚCIA LEITE BONFITTO CPF: 02491485877 Resp. Técnico: VERA LÚCIA LEITE BONFITTO CPF: 02491485877 CBO: 223103 Conselho Prof.: CRM No. Inscr.:37844-D UF:SP O Diretor da VIGILÂNCIA SANITÁRIA PIRACICABA. Defere o(a) Renovação de Licença de Funcionamento do Estabelecimento. O(s) responsável(s) assume(m) cumprir a legislação vigente e observar as boas práticas referentes as atividades prestadas, respondendo civil e criminalmente pelo não cumprimento de tais exigências, ficando inclusive sujeito(s) ao cancelamento deste documento PIRACICABA, Terça-feira, 11 de Junho de 2019

Comunicado de DEFERIMENTO referente à protocolo: 89526/2019 Data de Protocolo: 30/05/2019 CEVS: 353870901-864-000029-1-7 Data de Validade: 11/06/2020 Razão Social: BIO CENTER LABORATÓRIO DE ANÁLISES CLÍNICAS LTDA. CNPJ/CPF: 52.155.603/0001-66 Endereço: ARMANDO CESARE DEDINI, 435 Nova Piracicaba Município: PIRACICABA CEP: 13405-268 UF: SP Resp. LEGAL: RENATO TADEU MACHADO REIS CPF: 59460253849 Resp. Técnico: RENATO TADEU MACHADO REIS CPF: 59460253849 CBO: Conselho Prof.: CRBM No. Inscr.:0365 UF:SP Resp. Técnico: MARINA BRUNELI REIS JOÃO CPF: 26032828832 CBO: 06790 Conselho Prof.: CRF No. Inscr.:41404 UF:SP O Diretor da VIGILÂNCIA SANITÁRIA PIRACICABA. Defere o(a) Renovação de Licença de Funcionamento do Estabelecimento. O(s) responsável(s) assume(m) cumprir a legislação vigente e observar as boas práticas referentes as atividades prestadas, respondendo civil e criminalmente pelo não cumprimento de tais exigências, ficando inclusive sujeito(s) ao cancelamento deste documento PIRACICABA, Terça-feira, 11 de Junho de 2019

Comunicado de DEFERIMENTO referente à protocolo: 54705/2019 Data de Protocolo: 01/04/2019 CEVS: 353870901-863-000606-1-5 CEVS: 353870901-863-000605-1-8 Data de Validade: 11/06/2020 Razão Social: MAURÍCIO CARDOSO ORTEGA CNPJ/CPF: 08392377826 Endereço: RUA TREZE DE MAIO, 768 CENTRO Município: PIRACICABA CEP: 13400-300 UF: SP Resp. LEGAL: MAURÍCIO CARDOSO ORTEGA CPF: 08392377826 Resp. Técnico: MAURÍCIO CARDOSO ORTEGA CPF: 08392377826 CBO: 223208 CRO No. Inscr.:50708 UF:SP O Diretor da VIGILÂNCIA SANITÁRIA PIRACICABA. Defere o(a) Renovação de Licença de Funcionamento do Equipamento: RAIOS X ODONTOLÓGICO INTRA-ORAL. O(s) responsável(s) assume(m) cumprir a legislação vigente e observar as boas práticas referentes as atividades prestadas, respondendo civil e criminalmente pelo não cumprimento de tais exigências, ficando inclusive sujeito(s) ao cancelamento deste documento PIRACICABA, Terça-feira, 11 de Junho de 2019

Comunicado de DEFERIMENTO referente à protocolo: 54705/2019 Data de Protocolo: 01/04/2019 CEVS: 353870901-863-000605-1-8 Data de Validade: 11/06/2020 Razão Social: MAURÍCIO CARDOSO ORTEGA CNPJ/CPF: 08392377826 Endereço: RUA TREZE DE MAIO, 768 CENTRO Município: PIRACICABA CEP: 13400-300 UF: SP Resp. LEGAL: MAURÍCIO CARDOSO ORTEGA CPF: 08392377826 Resp. Técnico: MAURÍCIO CARDOSO ORTEGA CPF: 08392377826 CBO: 223208 Conselho Prof.: CRO No. Inscr.:50708 UF:SP O Diretor da VIGILÂNCIA SANITÁRIA PIRACICABA. Defere o(a) Renovação de Licença de Funcionamento do Estabelecimento. O(s) responsável(s) assume(m) cumprir a legislação vigente e observar as boas práticas referentes as atividades prestadas, respondendo civil e criminalmente pelo não cumprimento de tais exigências, ficando inclusive sujeito(s) ao cancelamento deste documento PIRACICABA, Terça-feira, 11 de Junho de 2019

Comunicado de DEFERIMENTO referente à protocolo: 89802/2019 Data de Protocolo: 31/05/2019 CEVS: 353870901-863-001026-1-0 Data de Validade: 11/06/2020 Razão Social: LUIZ ROBERTO CEREZETTI CNPJ/CPF: 06285723877 Endereço: RUA GOMES CARNEIRO, 967 CENTRO Município: PIRACICABA CEP: 13400-530 UF: SP Resp. LEGAL: LUIZ ROBERTO CEREZETTI CPF: 06285723877 Resp. Técnico: LUIZ ROBERTO CEREZETTI CPF: 06285723877 CBO: 223212 Conselho Prof.: CRO No. Inscr.:28367 UF:SP O Diretor da VIGILÂNCIA SANITÁRIA PIRACICABA. Defere o(a) Renovação de Licença de Funcionamento do Estabelecimento. O(s) responsável(s) assume(m) cumprir a legislação vigente e observar as boas práticas referentes as atividades prestadas, respondendo civil e criminalmente pelo não cumprimento de tais exigências, ficando inclusive sujeito(s) ao cancelamento deste documento PIRACICABA, Terça-feira, 11 de Junho de 2019

Comunicado de DEFERIMENTO referente à protocolo: 54035/2019 Data de Protocolo: 29/03/2019 CEVS: 353870901-863-002165-1-8 CEVS: 353870901-863-002164-1-0 Data de Validade: 11/06/2020 Razão Social: KAMILA MIRANDA PRADO CNPJ/CPF: 09240555617 Endereço: Rua BENJAMIN CONSTANT, 3004 Paulista Município: PIRACICABA CEP: 13401-050 UF: SP Resp. LEGAL: KAMILA MIRANDA PRADO CPF: 09240555617 Resp. Técnico: KAMILA MIRANDA PRADO CPF: 09240555617 CBO: CRO No. Inscr.:110562 UF:SP O Diretor da VIGILÂNCIA SANITÁRIA PIRACICABA. Defere o(a) Renovação de Licença de Funcionamento do Equipamento: RAIOS X ODONTOLÓGICO INTRA-ORAL. O(s) responsável(s) assume(m) cumprir a legislação vigente e observar as boas práticas referentes as atividades prestadas, respondendo civil e criminalmente pelo não cumprimento de tais exigências, ficando inclusive sujeito(s) ao cancelamento deste documento PIRACICABA, Terça-feira, 11 de Junho de 2019

Comunicado de DEFERIMENTO referente à protocolo: 54035/2019 Data de Protocolo: 29/03/2019 CEVS: 353870901-863-002164-1-0 CEVS: 353870901-863-002164-1-0 Data de Validade: 11/06/2020 Razão Social: KAMILA MIRANDA PRADO CNPJ/CPF: 09240555617 Endereço: Rua BENJAMIN CONSTANT, 3004 Paulista Município: PIRACICABA CEP: 13401-050 UF: SP Resp. LEGAL: KAMILA MIRANDA PRADO CPF: 09240555617 Resp. Técnico: KAMILA MIRANDA PRADO CPF: 09240555617 CBO: Conselho Prof.: CRO No. Inscr.:110562 UF:SP O Diretor da VIGILÂNCIA SANITÁRIA PIRACICABA. Defere o(a) Renovação de Licença de Funcionamento do Estabelecimento. O(s) responsável(s) assume(m) cumprir a legislação vigente e observar as boas práticas referentes as atividades prestadas, respondendo civil e criminalmente pelo não cumprimento de tais exigências, ficando inclusive sujeito(s) ao cancelamento deste documento PIRACICABA, Terça-feira, 11 de Junho de 2019

Comunicado de DEFERIMENTO referente à protocolo: 57592/2019 Data de Protocolo: 03/04/2019 CEVS: 353870901-863-002394-1-0 CEVS: 353870901-863-002394-1-0 Data de Validade: 11/06/2020 Razão Social: MF ESTÉTICA ODONTOLÓGICA LTDA CNPJ/CPF: 25.159.905/0001-30 Endereço: Rua VOLUNTÁRIOS DE PIRACICABA, 1893 Cidade Alta Município: PIRACICABA CEP: 13419-280 UF: SP Resp. LEGAL: FABIO PÓ DE ARAÚJO CPF: 22366070837 Resp. Técnico: FABIO PÓ DE ARAÚJO CPF: 22366070837 CBO: 223208 Conselho Prof.: CRO No. Inscr.:108067 UF:SP O Diretor da VIGILÂNCIA SANITÁRIA PIRACICABA. Defere o(a) Licença de Funcionamento Inicial do Estabelecimento. O(s) responsável(s) assume(m) cumprir a legislação vigente e observar as boas práticas referentes as atividades prestadas, respondendo civil e criminalmente pelo não cumprimento de tais exigências, ficando inclusive sujeito(s) ao cancelamento deste documento PIRACICABA, Terça-feira, 11 de Junho de 2019

Comunicado de DEFERIMENTO referente à protocolo: 57592/2019 Data de Protocolo: 03/04/2019 CEVS: 353870901-863-002395-1-8 CEVS: 353870901-863-002394-1-0 Data de Validade: 11/06/2020 Razão Social: MF ESTÉTICA ODONTOLÓGICA LTDA CNPJ/CPF: 25.159.905/0001-30 Endereço: Rua VOLUNTÁRIOS DE PIRACICABA, 1893 Cidade Alta Município: PIRACICABA CEP: 13419-280 UF: SP Resp. LEGAL: FABIO PÓ DE ARAÚJO CPF: 22366070837 Resp. Técnico: FABIO PÓ DE ARAÚJO CPF: 22366070837 CBO: 223208 CRO No. Inscr.:108067 UF:SP O Diretor da VIGILÂNCIA SANITÁRIA PIRACICABA. Defere o(a) Licença de Funcionamento Inicial do Equipamento: RAIOS X ODONTOLÓGICO INTRA-ORAL. O(s) responsável(s) assume(m) cumprir a legislação vigente e observar as boas práticas referentes as atividades prestadas, respondendo civil e criminalmente pelo não cumprimento de tais exigências, ficando inclusive sujeito(s) ao cancelamento deste documento PIRACICABA, Terça-feira, 11 de Junho de 2019

Comunicado de DEFERIMENTO referente à protocolo: 60102/2019 Data de Protocolo: 08/04/2019 CEVS: 353870901-561-001124-1-0 Data de Validade: 11/06/2020 Razão Social: P.C.D.PECORARI ME CNPJ/CPF: 10.719.588/0001-91 Endereço: Rua DO PORTO, 1671 CENTRO Município: PIRACICABA CEP: 13400-830 UF: SP Resp. LEGAL: PAULO CESAR DORIGHELLO PECORARI CPF: 06291991837 O Diretor da VIGILÂNCIA SANITÁRIA PIRACICABA. Defere o(a) Renovação de Licença de Funcionamento do Estabelecimento. O(s) responsável(s) assume(m) cumprir a legislação vigente e observar as boas práticas referentes as atividades prestadas, respondendo civil e criminalmente pelo não cumprimento de tais exigências, ficando inclusive sujeito(s) ao cancelamento deste documento PIRACICABA, Terça-feira, 11 de Junho de 2019

Comunicado de DEFERIMENTO referente à protocolo: 71882/2019 Data de Protocolo: 30/04/2019 CEVS: 353870901-472-001038-1-0 Data de Validade: 11/06/2020 Razão Social: G. S. PECORARI - ME CNPJ/CPF: 15.722.538/0002-68 Endereço: RUA DO PORTO , 1561 CENTRO Município: PIRACICABA CEP: 13400-830 UF: SP Resp. LEGAL: GABRIEL SANTIN PECORARI CPF: 35981502886 O Diretor da VIGILÂNCIA SANITÁRIA PIRACICABA. Defere o(a) Renovação de Licença de Funcionamento do Estabelecimento. O(s) responsável(s) assume(m) cumprir a legislação vigente e observar as boas práticas referentes as atividades prestadas, respondendo civil e criminalmente pelo não cumprimento de tais exigências, ficando inclusive sujeito(s) ao cancelamento deste documento PIRACICABA, Terça-feira, 11 de Junho de 2019

Comunicado de DEFERIMENTO referente à protocolo: 71874/2019 Data de Protocolo: 30/04/2019 CEVS: 353870901-472-001039-1-8 Data de Validade: 11/06/2020 Razão Social: G. S. PECORARI ME CNPJ/CPF: 15.722.538/0001-87 Endereço: RUA DO PORTO , 1633 CENTRO Município: PIRACICABA CEP: 13400-830 UF: SP Resp. LEGAL: GABRIEL SANTIN PECORARI CPF: 35981502886 O Diretor da VIGILÂNCIA SANITÁRIA PIRACICABA. Defere o(a) Renovação de Licença de Funcionamento do Estabelecimento. O(s) responsável(s) assume(m) cumprir a legislação vigente e observar as boas práticas referentes as atividades prestadas, respondendo civil e criminalmente pelo não cumprimento de tais exigências, ficando inclusive sujeito(s) ao cancelamento deste documento PIRACICABA, Terça-feira, 11 de Junho de 2019

Comunicado de DEFERIMENTO referente à protocolo: 50915/2019 Data de Protocolo: 25/03/2019 CEVS: 353870901-863-002401-1-7 CEVS: 353870901-863-002401-1-7 Data de Validade: 11/06/2020 Razão Social: RICARDO RODRIGUES DA COSTA CNPJ/CPF: 71634843800 Endereço: AV INDEPENDENCIA , 350 CENTRO Município: PIRACICABA CEP: 00000-000 UF: SP Resp. LEGAL: RICARDO RODRIGUES DA COSTA CPF: 71634843800 Resp. Técnico: RICARDO RODRIGUES DA COSTA CPF: 71634843800 CBO: Conselho Prof.: CRO No. Inscr.:12271 UF:SP O Diretor da VIGILÂNCIA SANITÁRIA PIRACICABA. Defere o(a) Licença de Funcionamento Inicial do Estabelecimento. O(s) responsável(s) assume(m) cumprir a legislação vigente e observar as boas práticas referentes as atividades prestadas, respondendo civil e criminalmente pelo não cumprimento de tais exigências, ficando inclusive sujeito(s) ao cancelamento deste documento PIRACICABA, Terça-feira, 11 de Junho de 2019

Comunicado de DEFERIMENTO referente à protocolo: 50915/2019 Data de Protocolo: 25/03/2019 CEVS: 353870901-863-002402-1-4 CEVS: 353870901-863-002401-1-7 Data de Validade: 11/06/2020 Razão Social: RICARDO RODRIGUES DA COSTA CNPJ/CPF: 71634843800 Endereço: AV INDEPENDENCIA , 350 CENTRO Município: PIRACICABA CEP: 00000-000 UF: SP Resp. LEGAL: RICARDO RODRIGUES DA COSTA CPF: 71634843800 Resp. Técnico: RICARDO RODRIGUES DA COSTA CPF: 71634843800 CBO: CRO No. Inscr.:12271 UF:SP O Diretor da VIGILÂNCIA SANITÁRIA PIRACICABA. Defere o(a) Licença de Funcionamento Inicial do Equipamento: RAIOS X ODONTOLÓGICO INTRA-ORAL. O(s) responsável(s) assume(m) cumprir a legislação vigente e observar as boas práticas referentes as atividades prestadas, respondendo civil e criminalmente pelo não cumprimento de tais exigências, ficando inclusive sujeito(s) ao cancelamento deste documento PIRACICABA, Terça-feira, 11 de Junho de 2019

Comunicado de DEFERIMENTO referente à protocolo: 49918/2019 Data de Protocolo: 22/03/2019 CEVS: 353870901-863-001933-1-3 CEVS: 353870901-863-002385-1-1 Data de Validade: 11/06/2020 Razão Social: TC ODONTOLOGIA LTDA ME CNPJ/CPF: 22.626.102/0001-50 Endereço: TV DONA ANTONIA , 75 SANTA TEREZINHA Município: PIRACICABA CEP: 13411-045 UF: SP Resp. LEGAL: THIAGO BROLIO DE CARVALHO CPF: 32476323870 Resp. Técnico: THIAGO BROLIO DE CARVALHO CPF: 32476323870 CBO: CRO No. Inscr.:90746 UF:SP O Diretor da VIGILÂNCIA SANITÁRIA PIRACICABA. Defere o(a) Licença de Funcionamento Inicial do Equipamento: RAIOS X ODONTOLÓGICO INTRA-ORAL. O(s) responsável(s) assume(m) cumprir a legislação vigente e observar as boas práticas referentes as atividades prestadas, respondendo civil e criminalmente pelo não cumprimento de tais exigências, ficando inclusive sujeito(s) ao cancelamento deste documento PIRACICABA, Terça-feira, 11 de Junho de 2019

Comunicado de DEFERIMENTO referente à protocolo: 49918/2019 Data de Protocolo: 22/03/2019 CEVS: 353870901-863-002385-1-1 CEVS: 353870901-863-002385-1-1 Data de Validade: 11/06/2020 Razão Social: TC ODONTOLOGIA LTDA ME CNPJ/CPF: 22.626.102/0001-50 Endereço: TV DONA ANTONIA , 75 SANTA TEREZINHA Município: PIRACICABA CEP: 13411-045 UF: SP Resp. LEGAL: THIAGO BROLIO DE CARVALHO CPF: 32476323870 Resp. Técnico: THIAGO BROLIO DE CARVALHO CPF: 32476323870 CBO: Conselho Prof.: CRO No. Inscr.:90746 UF:SP O Diretor da VIGILÂNCIA SANITÁRIA PIRACICABA. Defere o(a) Licença de Funcionamento Inicial do Estabelecimento. O(s) responsável(s) assume(m) cumprir a legislação vigente e observar as boas práticas referentes as atividades prestadas, respondendo civil e criminalmente pelo não cumprimento de tais exigências, ficando inclusive sujeito(s) ao cancelamento deste documento PIRACICABA, Terça-feira, 11 de Junho de 2019

Comunicado de DEFERIMENTO referente à protocolo: 64694/2019 Data de Protocolo: 16/04/2019 CEVS: 353870901-463-000221-1-0 Data de Validade: 11/06/2020 Razão Social: SETTEN & GROPPO COM .EMBALAGENS DESCARTÁVEIS LTDA.-ME CNPJ/CPF: 06.925.387/0001-73 Endereço: RUA LUIZ POPPIN, 125 VILA INDUSTRIAL Município: PIRACICABA CEP: 13412-433 UF: SP Resp. LEGAL: MARLI TERESINHA SETTEN CARLOS ASSALIN CPF: 06650314838 O Diretor da VIGILÂNCIA SANITÁRIA PIRACICABA. Defere o(a) Renovação de Licença de Funcionamento do Estabelecimento. O(s) responsável(s) assume(m) cumprir a legislação vigente e observar as boas práticas referentes as atividades prestadas, respondendo civil e criminalmente pelo não cumprimento de tais exigências, ficando inclusive sujeito(s) ao cancelamento deste documento PIRACICABA, Terça-feira, 11 de Junho de 2019

Comunicado de DEFERIMENTO referente à protocolo: 85407/2019 Data de Protocolo: 22/05/2019 CEVS: 353870901-561-001044-1-8 Data de Validade: 11/06/2020 Razão Social: MARIA IARA DO NASCIMENTO ME CNPJ/CPF: 07.071.793/0001-89 Endereço: AV. MANOEL CONCEIÇÃO, 1531 VILA REZENDE Município: PIRACICABA CEP: 13405-230 UF: SP Resp. LEGAL: MARIA IARA DO NASCIMENTO CPF: 07557510860 O Diretor da VIGILÂNCIA SANITÁRIA PIRACICABA. Defere o(a) Renovação de Licença de Funcionamento do Estabelecimento. O(s) responsável(s) assume(m) cumprir a legislação vigente e observar as boas práticas referentes as atividades prestadas, respondendo civil e criminalmente pelo não cumprimento de tais exigências, ficando inclusive sujeito(s) ao cancelamento deste documento PIRACICABA, Terça-feira, 11 de Junho de 2019

Comunicado de DEFERIMENTO referente à protocolo: 35021/2019 Data de Protocolo: 27/02/2019 CEVS: 353870901-471-000142-1-4 Data de Validade: 11/06/2020 Razão Social: FÁTIMA REGINA MARQUES T GRANZOTTO - ME CNPJ/CPF: 67.233.171/0001-31 Endereço: AV. MANOEL CONCEIÇÃO , 1215 VILA REZENDE Município: PIRACICABA CEP: 13405-230 UF: SP Resp. LEGAL: FÁTIMA REGINA MARQUES T. GRANZOTTO CPF: 05014610862 O Diretor da VIGILÂNCIA SANITÁRIA PIRACICABA. Defere o(a) Renovação de Licença de Funcionamento do Estabelecimento. O(s) responsável(s) assume(m) cumprir a legislação vigente e observar as boas práticas referentes as atividades prestadas, respondendo civil e criminalmente pelo não cumprimento de tais exigências, ficando inclusive sujeito(s) ao cancelamento deste documento PIRACICABA, Terça-feira, 11 de Junho de 2019

Comunicado de DEFERIMENTO referente à protocolo: 35826/2019 Data de Protocolo: 28/02/2019 CEVS: 353870901-561-001526-1-7 Data de Validade: 11/06/2020 Razão Social: MORETTI & MORETTI CANTINA LTDA ME CNPJ/CPF: 11.832.430/0001-96 Endereço: AV DONA FRANCISCA , 1196 VILA REZENDE Município: PIRACICABA CEP: 00000-000 UF: SP Resp. LEGAL: ISABEL CRISTINA M. GONÇALVES DO VALLE CPF: 12360192884 O Diretor da VIGILÂNCIA SANITÁRIA PIRACICABA. Defere o(a) Renovação de Licença de Funcionamento do Estabelecimento. O(s) responsável(s) assume(m) cumprir a legislação vigente e observar as boas práticas referentes as atividades prestadas, respondendo civil e criminalmente pelo não cumprimento de tais exigências, ficando inclusive sujeito(s) ao cancelamento deste documento PIRACICABA, Terça-feira, 11 de Junho de 2019

Comunicado de DEFERIMENTO referente à protocolo: 83834/2019 Data de Protocolo: 20/05/2019 CEVS: 353870901-562-000377-1-0 Data de Validade: 11/06/2020 Razão Social: FELIPE MARDEGAM CNPJ/CPF: 27.323.119/0001-51 Endereço: Avenida SANTA CECÍLIA, 282 Nhô Quim Município: PIRACICABA CEP: 13405-381 UF: SP Resp. LEGAL: FELIPE MARDEGAM CPF: 28473228847 O Diretor da VIGILÂNCIA SANITÁRIA PIRACICABA. Defere o(a) Renovação de Licença de Funcionamento do Estabelecimento. O(s) responsável(s) assume(m) cumprir a legislação vigente e observar as boas práticas referentes as atividades prestadas, respondendo civil e criminalmente pelo não cumprimento de tais exigências, ficando inclusive sujeito(s) ao cancelamento deste documento PIRACICABA, Terça-feira, 11 de Junho de 2019

Comunicado de DEFERIMENTO referente à protocolo: 68205/2019 Data de Protocolo: 23/04/2019 CEVS: 353870901-472-000261-1-5 Data de Validade: 11/06/2020 Razão Social: SUPER VAREJÃO HUAY LTDA - ME CNPJ/CPF: 05.272.883/0001-02 Endereço: RUA PADRE FERNANDO GUARDA, 1691 SANTA ROSA DOIS IPÊS Município: PIRACICABA CEP: 13414-311 UF: SP Resp. LEGAL: GLEISON FREIRE DA CUNHA CPF: 94210764604 O Diretor da VIGILÂNCIA SANITÁRIA PIRACICABA. Defere o(a) Renovação de Licença de Funcionamento do Estabelecimento. O(s) responsável(s) assume(m) cumprir a legislação vigente e observar as boas práticas referentes as atividades prestadas, respondendo civil e criminalmente pelo não cumprimento de tais exigências, ficando inclusive sujeito(s) ao cancelamento deste documento PIRACICABA, Terça-feira, 11 de Junho de 2019

Comunicado de DEFERIMENTO referente à protocolo: 51634/2019 Data de Protocolo: 26/03/2019 CEVS: 353870901-863-001991-1-7 Data de Validade: 11/06/2020 Razão Social: THIAGO BROLIO DE CARVALHO CNPJ/CPF: 32476323870 Endereço: Avenida LUIZ RALPF BENATTI, 1133 Município: PIRACICABA CEP: 13400-970 UF: SP Resp. LEGAL: THIAGO BROLIO DE CARVALHO CPF: 32476323870 Resp. Técnico: THIAGO BROLIO DE CARVALHO CPF: 32476323870 CBO: Conselho Prof.: CRO No. Inscr.:90746 UF:SP O Diretor da VIGILÂNCIA SANITÁRIA PIRACICABA. Defere o(a) Renovação de Licença de Funcionamento do Estabelecimento. O(s) responsável(s) assume(m) cumprir a legislação vigente e observar as boas práticas referentes as atividades prestadas, respondendo civil e criminalmente pelo não cumprimento de tais exigências, ficando inclusive sujeito(s) ao cancelamento deste documento PIRACICABA, Terça-feira, 11 de Junho de 2019

Comunicado de DEFERIMENTO referente à protocolo: 49918/2019 Data de Protocolo: 22/03/2019 CEVS: 353870901-863-001933-1-3 CEVS: 353870901-863-002385-1-1 Data de Validade: 11/06/2020 Razão Social: TC ODONTOLOGIA LTDA ME CNPJ/CPF: 22.626.102/0001-50 Endereço: TV DONA ANTONIA , 75 SANTA TEREZINHA Município: PIRACICABA CEP: 13411-045 UF: SP Resp. LEGAL: THIAGO BROLIO DE CARVALHO CPF: 32476323870 Resp. Técnico: THIAGO BROLIO DE CARVALHO CPF: 32476323870 CBO: CRO No. Inscr.:90746 UF:SP O Diretor da VIGILÂNCIA SANITÁRIA PIRACICABA. Defere o(a) Licença de Funcionamento Inicial do Equipamento: RAIOS X ODONTOLÓGICO INTRA-ORAL. O(s) responsável(s) assume(m) cumprir a legislação vigente e observar as boas práticas referentes as atividades prestadas, respondendo civil e criminalmente pelo não cumprimento de tais exigências, ficando inclusive sujeito(s) ao cancelamento deste documento PIRACICABA, Terça-feira, 11 de Junho de 2019

Comunicado de DEFERIMENTO referente à protocolo: 49918/2019 Data de Protocolo: 22/03/2019 CEVS: 353870901-863-002385-1-1 CEVS: 353870901-863-002385-1-1 Data de Validade: 11/06/2020 Razão Social: TC ODONTOLOGIA LTDA ME CNPJ/CPF: 22.626.102/0001-50 Endereço: TV DONA ANTONIA , 75 SANTA TEREZINHA Município: PIRACICABA CEP: 13411-045 UF: SP Resp. LEGAL: THIAGO BROLIO DE CARVALHO CPF: 32476323870 Resp. Técnico: THIAGO BROLIO DE CARVALHO CPF: 32476323870 CBO: Conselho Prof.: CRO No. Inscr.:90746 UF:SP O Diretor da VIGILÂNCIA SANITÁRIA PIRACICABA. Defere o(a) Licença de Funcionamento Inicial do Equipamento: RAIOS X ODONTOLÓGICO INTRA-ORAL. O(s) responsável(s) assume(m) cumprir a legislação vigente e observar as boas práticas referentes as atividades prestadas, respondendo civil e criminalmente pelo não cumprimento de tais exigências, ficando inclusive sujeito(s) ao cancelamento deste documento PIRACICABA, Terça-feira, 11 de Junho de 2019

Comunicado de DEFERIMENTO referente à protocolo: 49924/2019 Data de Protocolo: 22/03/2019 CEVS: 353870901-863-001994-1-9 CEVS: 353870901-863-001993-1-1 Data de Validade: 11/06/2020 Razão Social: THIAGO BROLIO DE CARVALHO CNPJ/CPF: 32476323870 Endereço: Rua BARTOLO ZANIN, 20 Jardim Maria Claudia Município: PIRACICABA CEP: 13408-005 UF: SP Resp. LEGAL: THIAGO BROLIO DE CARVALHO CPF: 32476323870 Resp. Técnico: THIAGO BROLIO DE CARVALHO CPF: 32476323870 CBO: Conselho Prof.: CRO No. Inscr.:90746 UF:SP O Diretor da VIGILÂNCIA SANITÁRIA PIRACICABA. Defere o(a) Renovação de Licença de Funcionamento do Estabelecimento. O(s) responsável(s) assume(m) cumprir a legislação vigente e observar as boas práticas referentes as atividades prestadas, respondendo civil e criminalmente pelo não cumprimento de tais exigências, ficando inclusive sujeito(s) ao cancelamento deste documento PIRACICABA, Terça-feira, 11 de Junho de 2019

Comunicado de DEFERIMENTO referente à protocolo: 49924/2019 Data de Protocolo: 22/03/2019 CEVS: 353870901-863-001993-1-1 CEVS: 353870901-863-001993-1-1 Data de Validade: 11/06/2020 Razão Social: THIAGO BROLIO DE CARVALHO CNPJ/CPF: 32476323870 Endereço: Rua BARTOLO ZANIN, 20 Jardim Maria Claudia Município: PIRACICABA CEP: 13408-005 UF: SP Resp. LEGAL: THIAGO BROLIO DE CARVALHO CPF: 32476323870 Resp. Técnico: THIAGO BROLIO DE CARVALHO CPF: 32476323870 CBO: Conselho Prof.: CRO No. Inscr.:90746 UF:SP O Diretor da VIGILÂNCIA SANITÁRIA PIRACICABA. Defere o(a) Renovação de Licença de Funcionamento do Estabelecimento. O(s) responsável(s) assume(m) cumprir a legislação vigente e observar as boas práticas referentes as atividades prestadas, respondendo civil e criminalmente pelo não cumprimento de tais exigências, ficando inclusive sujeito(s) ao cancelamento deste documento PIRACICABA, Terça-feira, 11 de Junho de 2019

Comunicado de DEFERIMENTO referente à protocolo: 57208/2019 Data de Protocolo: 03/04/2019 CEVS: 353870901-871-000039-1-3 Data de Validade: 12/06/2020 Razão Social: CLISA CONVIVIO LTDA ME CNPJ/CPF: 23.419.720/0001-91 Endereço: Travessa OLEGÁRIO MARIANO, 327 Vila Monteiro Município: PIRACICABA CEP: 13418-420 UF: SP Resp. LEGAL: FERNANDA MARA LACERDA BELTRAME CPF: 07874288840 O Diretor da VIGILÂNCIA SANITÁRIA PIRACICABA. Defere o(a) Renovação de Licença de Funcionamento do Estabelecimento. O(s) responsável(s) assume(m) cumprir a legislação vigente e observar as boas práticas referentes as atividades prestadas, respondendo civil e criminalmente pelo não cumprimento de tais exigências, ficando inclusive sujeito(s) ao cancelamento deste documento PIRACICABA, Quarta-feira, 12 de Junho de 2019

Comunicado de DEFERIMENTO referente à protocolo: 88536/2019 Data de Protocolo: 29/05/2019 CEVS: 353870901-863-002042-1-8 Data de Validade: 12/06/2020 Razão Social: CTC - CENTRO DE TECNOLOGIA CANAVIEIRA CNPJ/CPF: 06.981.381/0002-02 Endereço: FAZENDA SANTO ANTONIO, SNº BLOCO 1 SANTO ANTONIO Município: PIRACICABA CEP: 13400-970 UF: SP Resp. LEGAL: WILLIAM LEE BURNQUIST CPF: 01592985807 Resp. Técnico: DALTON JOSÉ BALLONI CPF: 71898700834 CBO: 06105 Conselho Prof.: CRM No. Inscr.:20.773 UF:SP O Diretor da VIGILÂNCIA SANITÁRIA PIRACICABA. Defere o(a) Renovação de Licença de Funcionamento do Estabelecimento. O(s) responsável(s) assume(m) cumprir a legislação vigente e observar as boas práticas referentes as atividades prestadas, respondendo civil e criminalmente pelo não cumprimento de tais exigências, ficando inclusive sujeito(s) ao cancelamento deste documento PIRACICABA, Quarta-feira, 12 de Junho de 2019

Comunicado de DEFERIMENTO referente à protocolo: 88855/2019 Data de Protocolo: 29/05/2019 CEVS: 353870901-863-001687-1-8 Data de Validade: 12/06/2020 Razão Social: CLINICA MARCELA SEVERINO LTDA CNPJ/CPF: 17.860.380/0001-37 Endereço: Rua GOMES CARNEIRO, 1626 ALTO Município: PIRACICABA CEP: 13419-165 UF: SP Resp. LEGAL: MARCELA SEVERINO CPF: 30637179838 Resp. Técnico: MARCELA SEVERINO CPF: 30637179838 CBO: 223117 Conselho Prof.: CRM No. Inscr.:130618 UF:SP O Diretor da VIGILÂNCIA SANITÁRIA PIRACICABA. Defere o(a) Renovação de Licença de Funcionamento do Estabelecimento. O(s) responsável(s) assume(m) cumprir a legislação vigente e observar as boas práticas referentes as atividades prestadas, respondendo civil e criminalmente pelo não cumprimento de tais exigências, ficando inclusive sujeito(s) ao cancelamento deste documento PIRACICABA, Quarta-feira, 12 de Junho de 2019